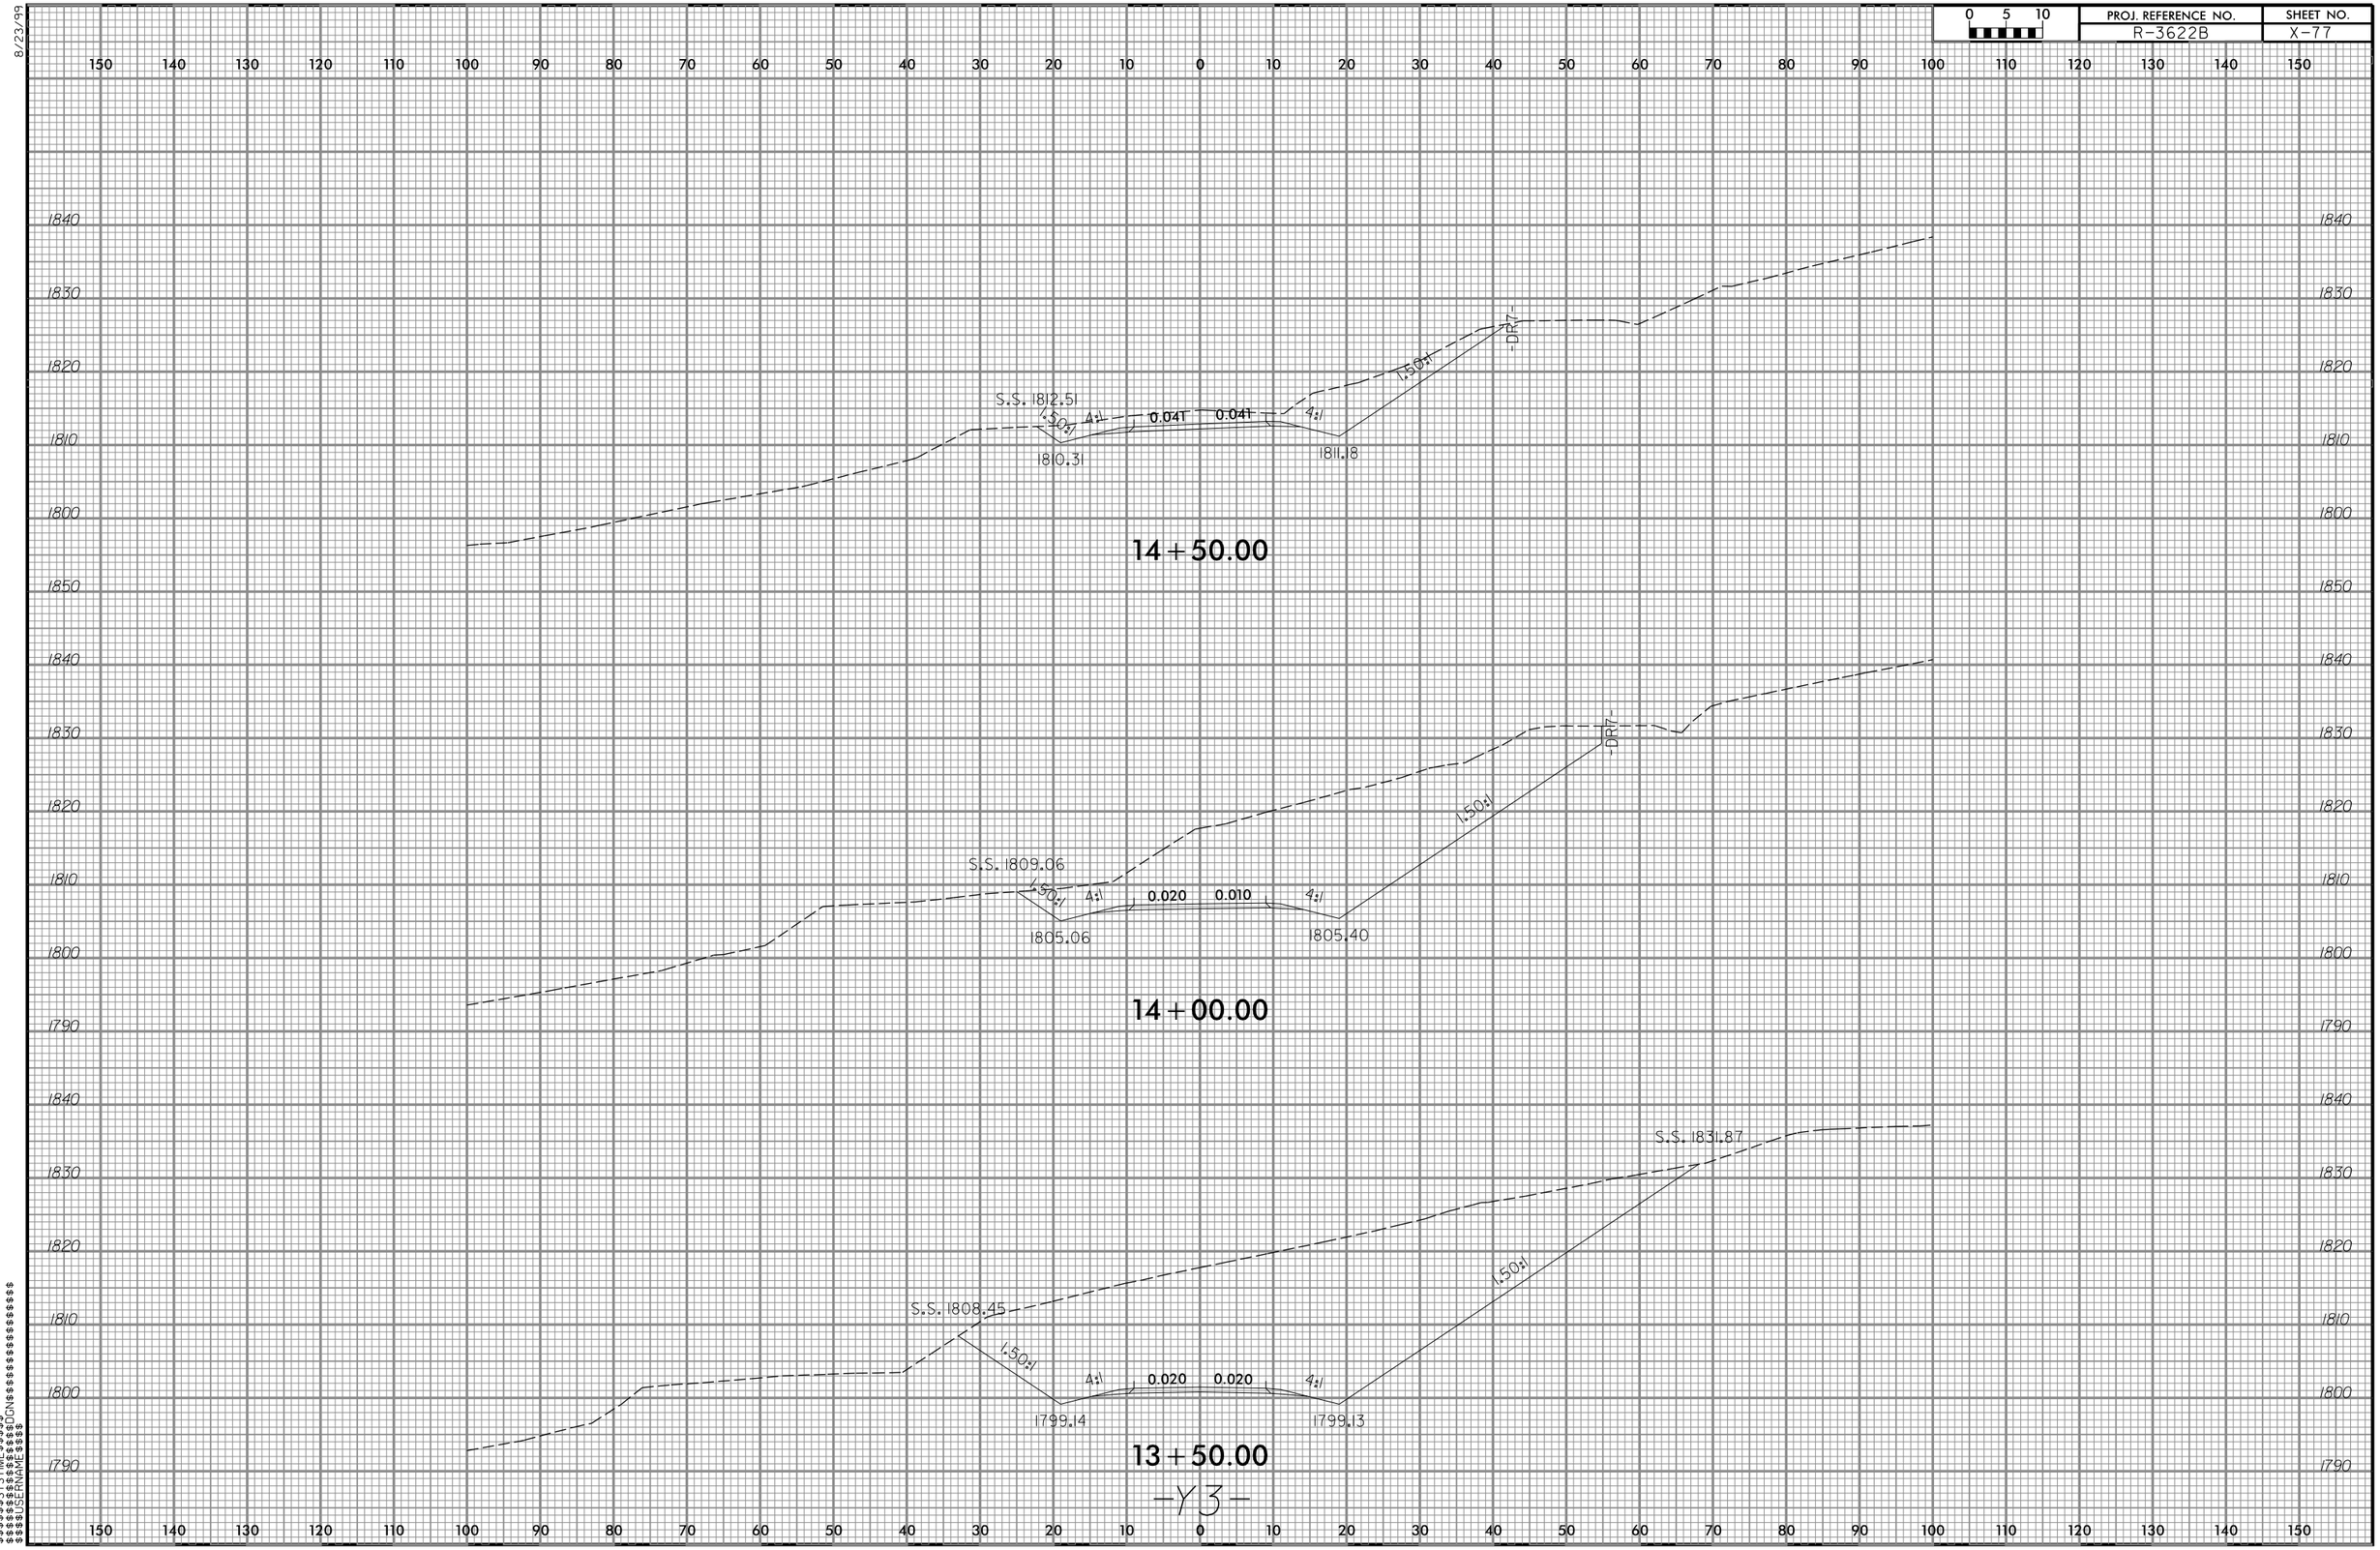

PROJ. REFERENCE NO.
R-3622B
SHEET NO.
X-77
0 5 10
14+50.00
S.S. 1812.51
1.50:1
4:1
0.041
0.041
4:1
1.50:1
-DR7-
1810.31
1811.18
14+00.00
S.S. 1809.06
1.50:1
4:1
0.020
0.010
4:1
1.50:1
-DR7-
1805.06
1805.40
13+50.00
S.S. 1808.45
1.50:1
4:1
0.020
0.020
4:1
1.50:1
S.S. 1831.87
1799.14
1799.13
-Y3-