8/23/99

0 2.5 5	PROJ. REFERENCE NO.	SHEET NO.
	R-3622B	X-106

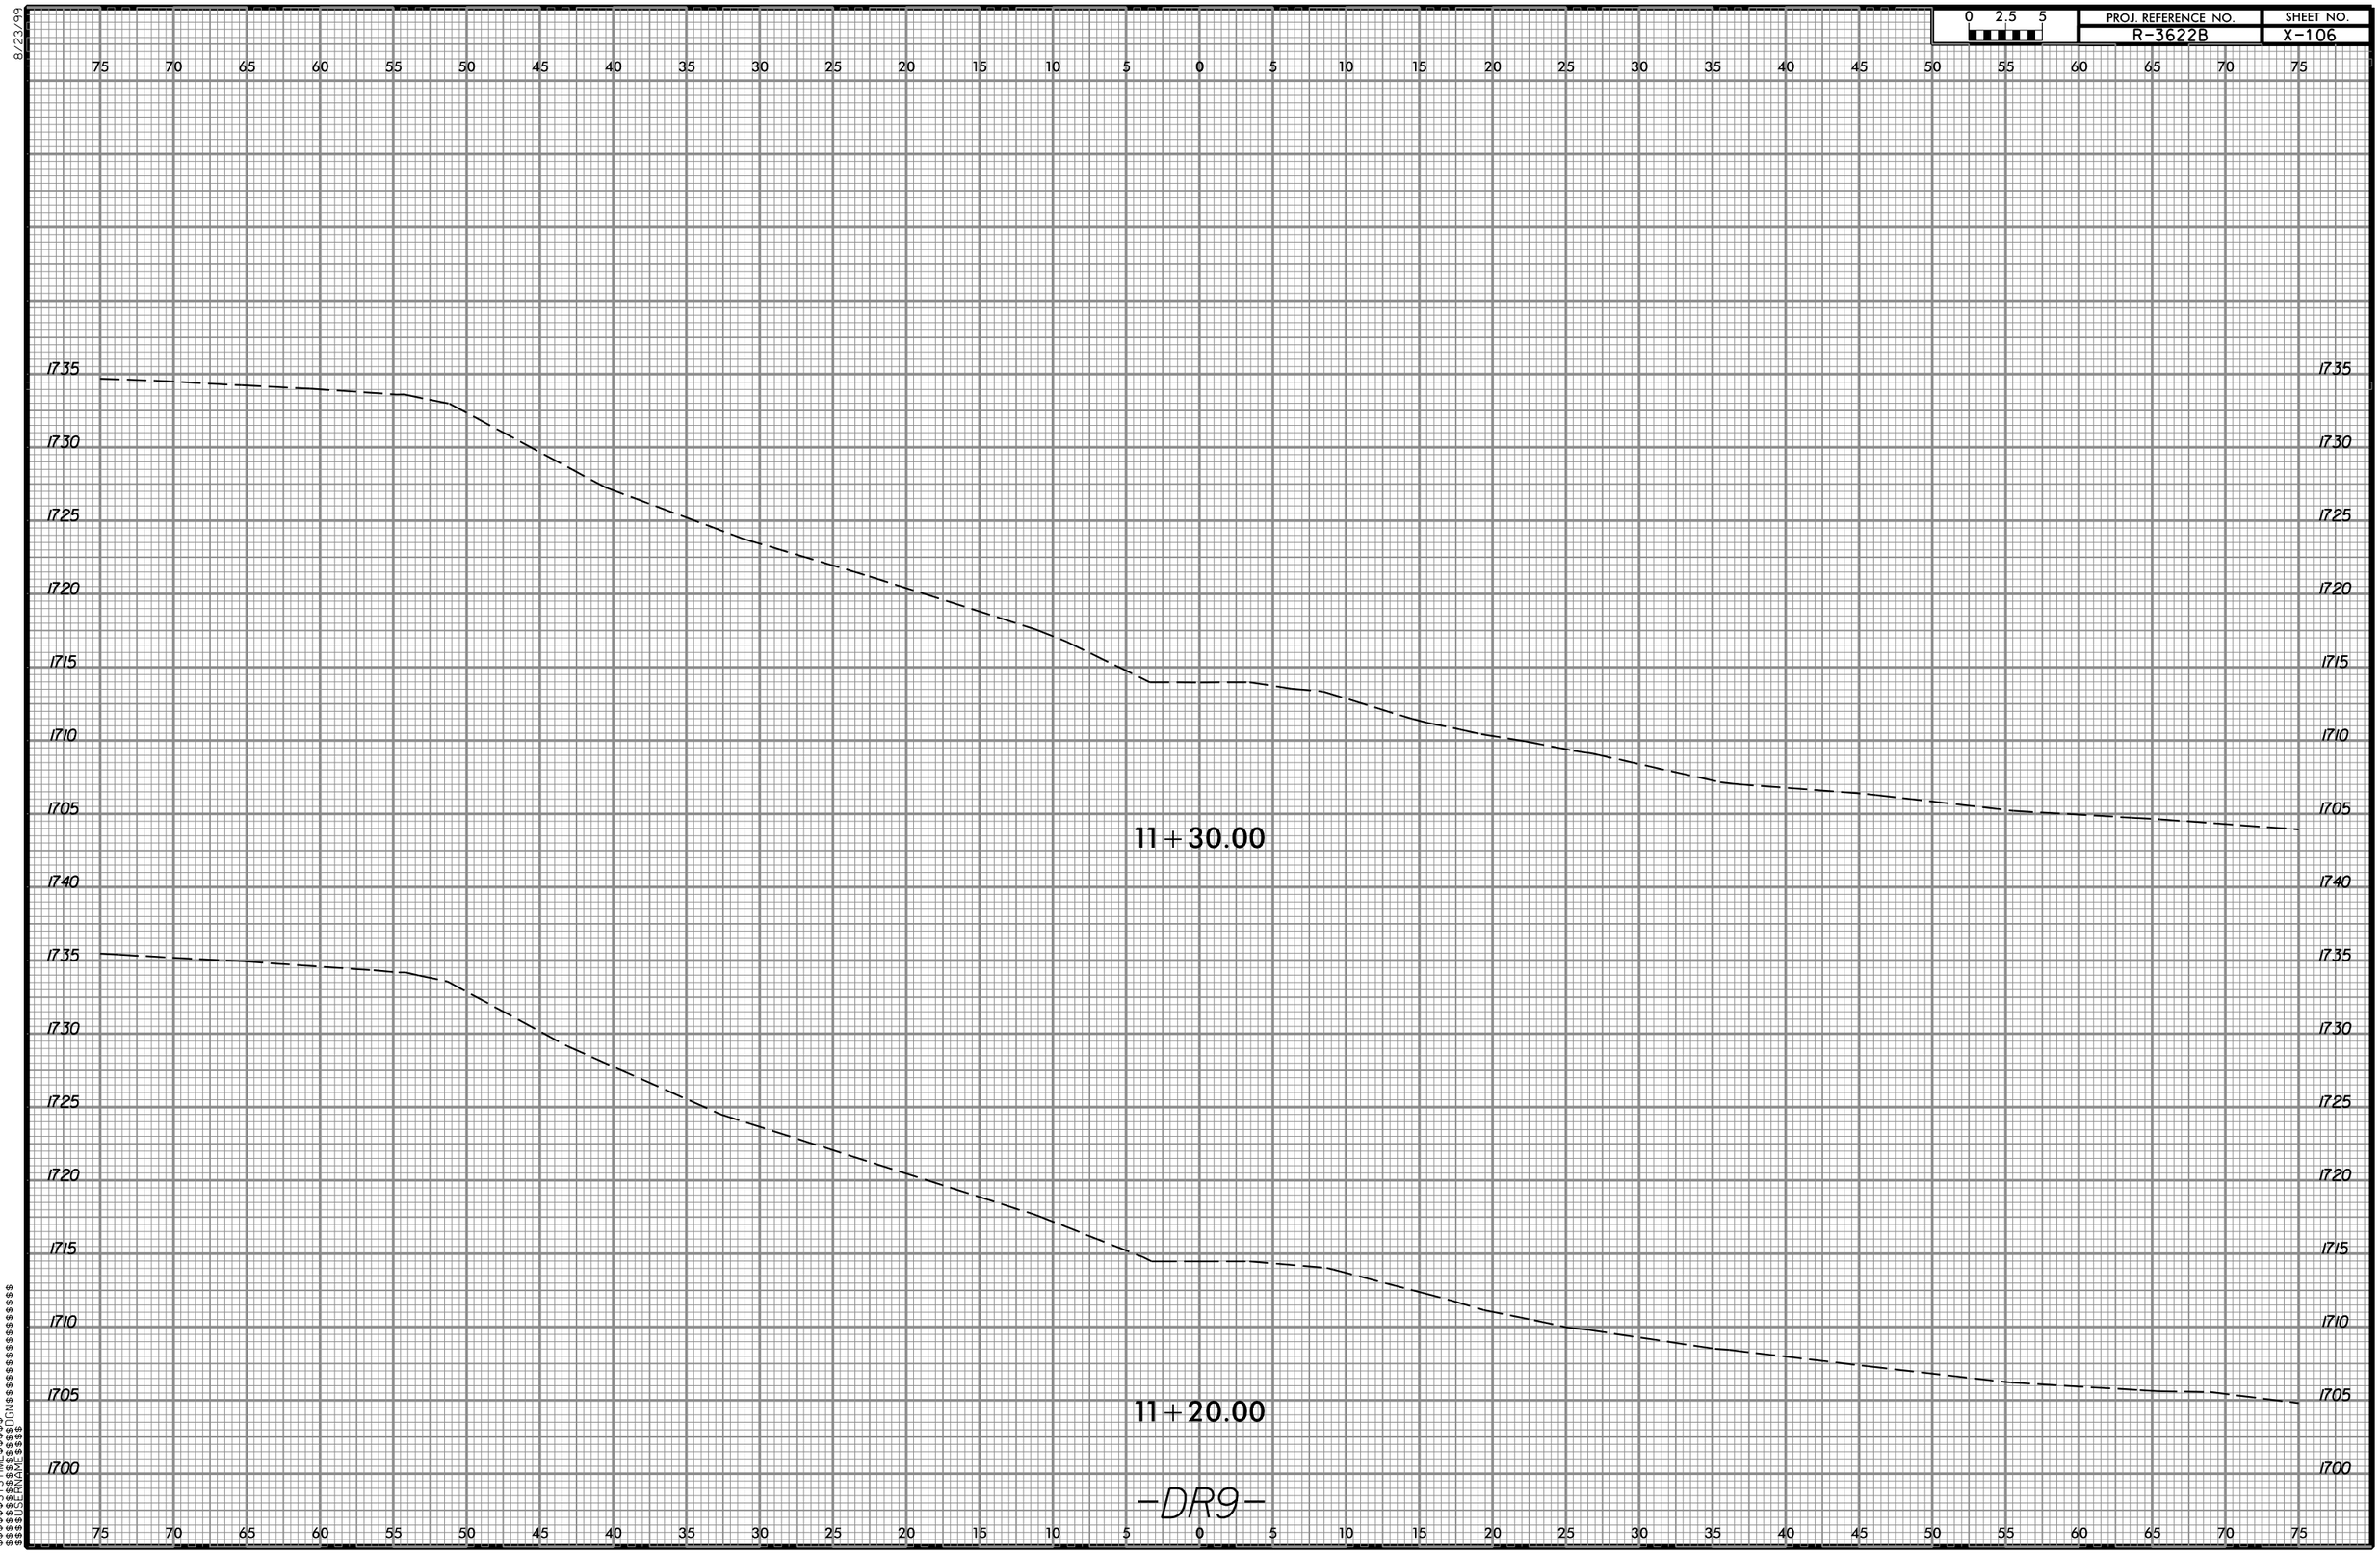

$$$$$$SYSTIME$$$$$
$$$$$$$$$$$$$$$$DGN$$$$$$$$$$$$$$$$$$$$
$$$$USERNAME$$$$