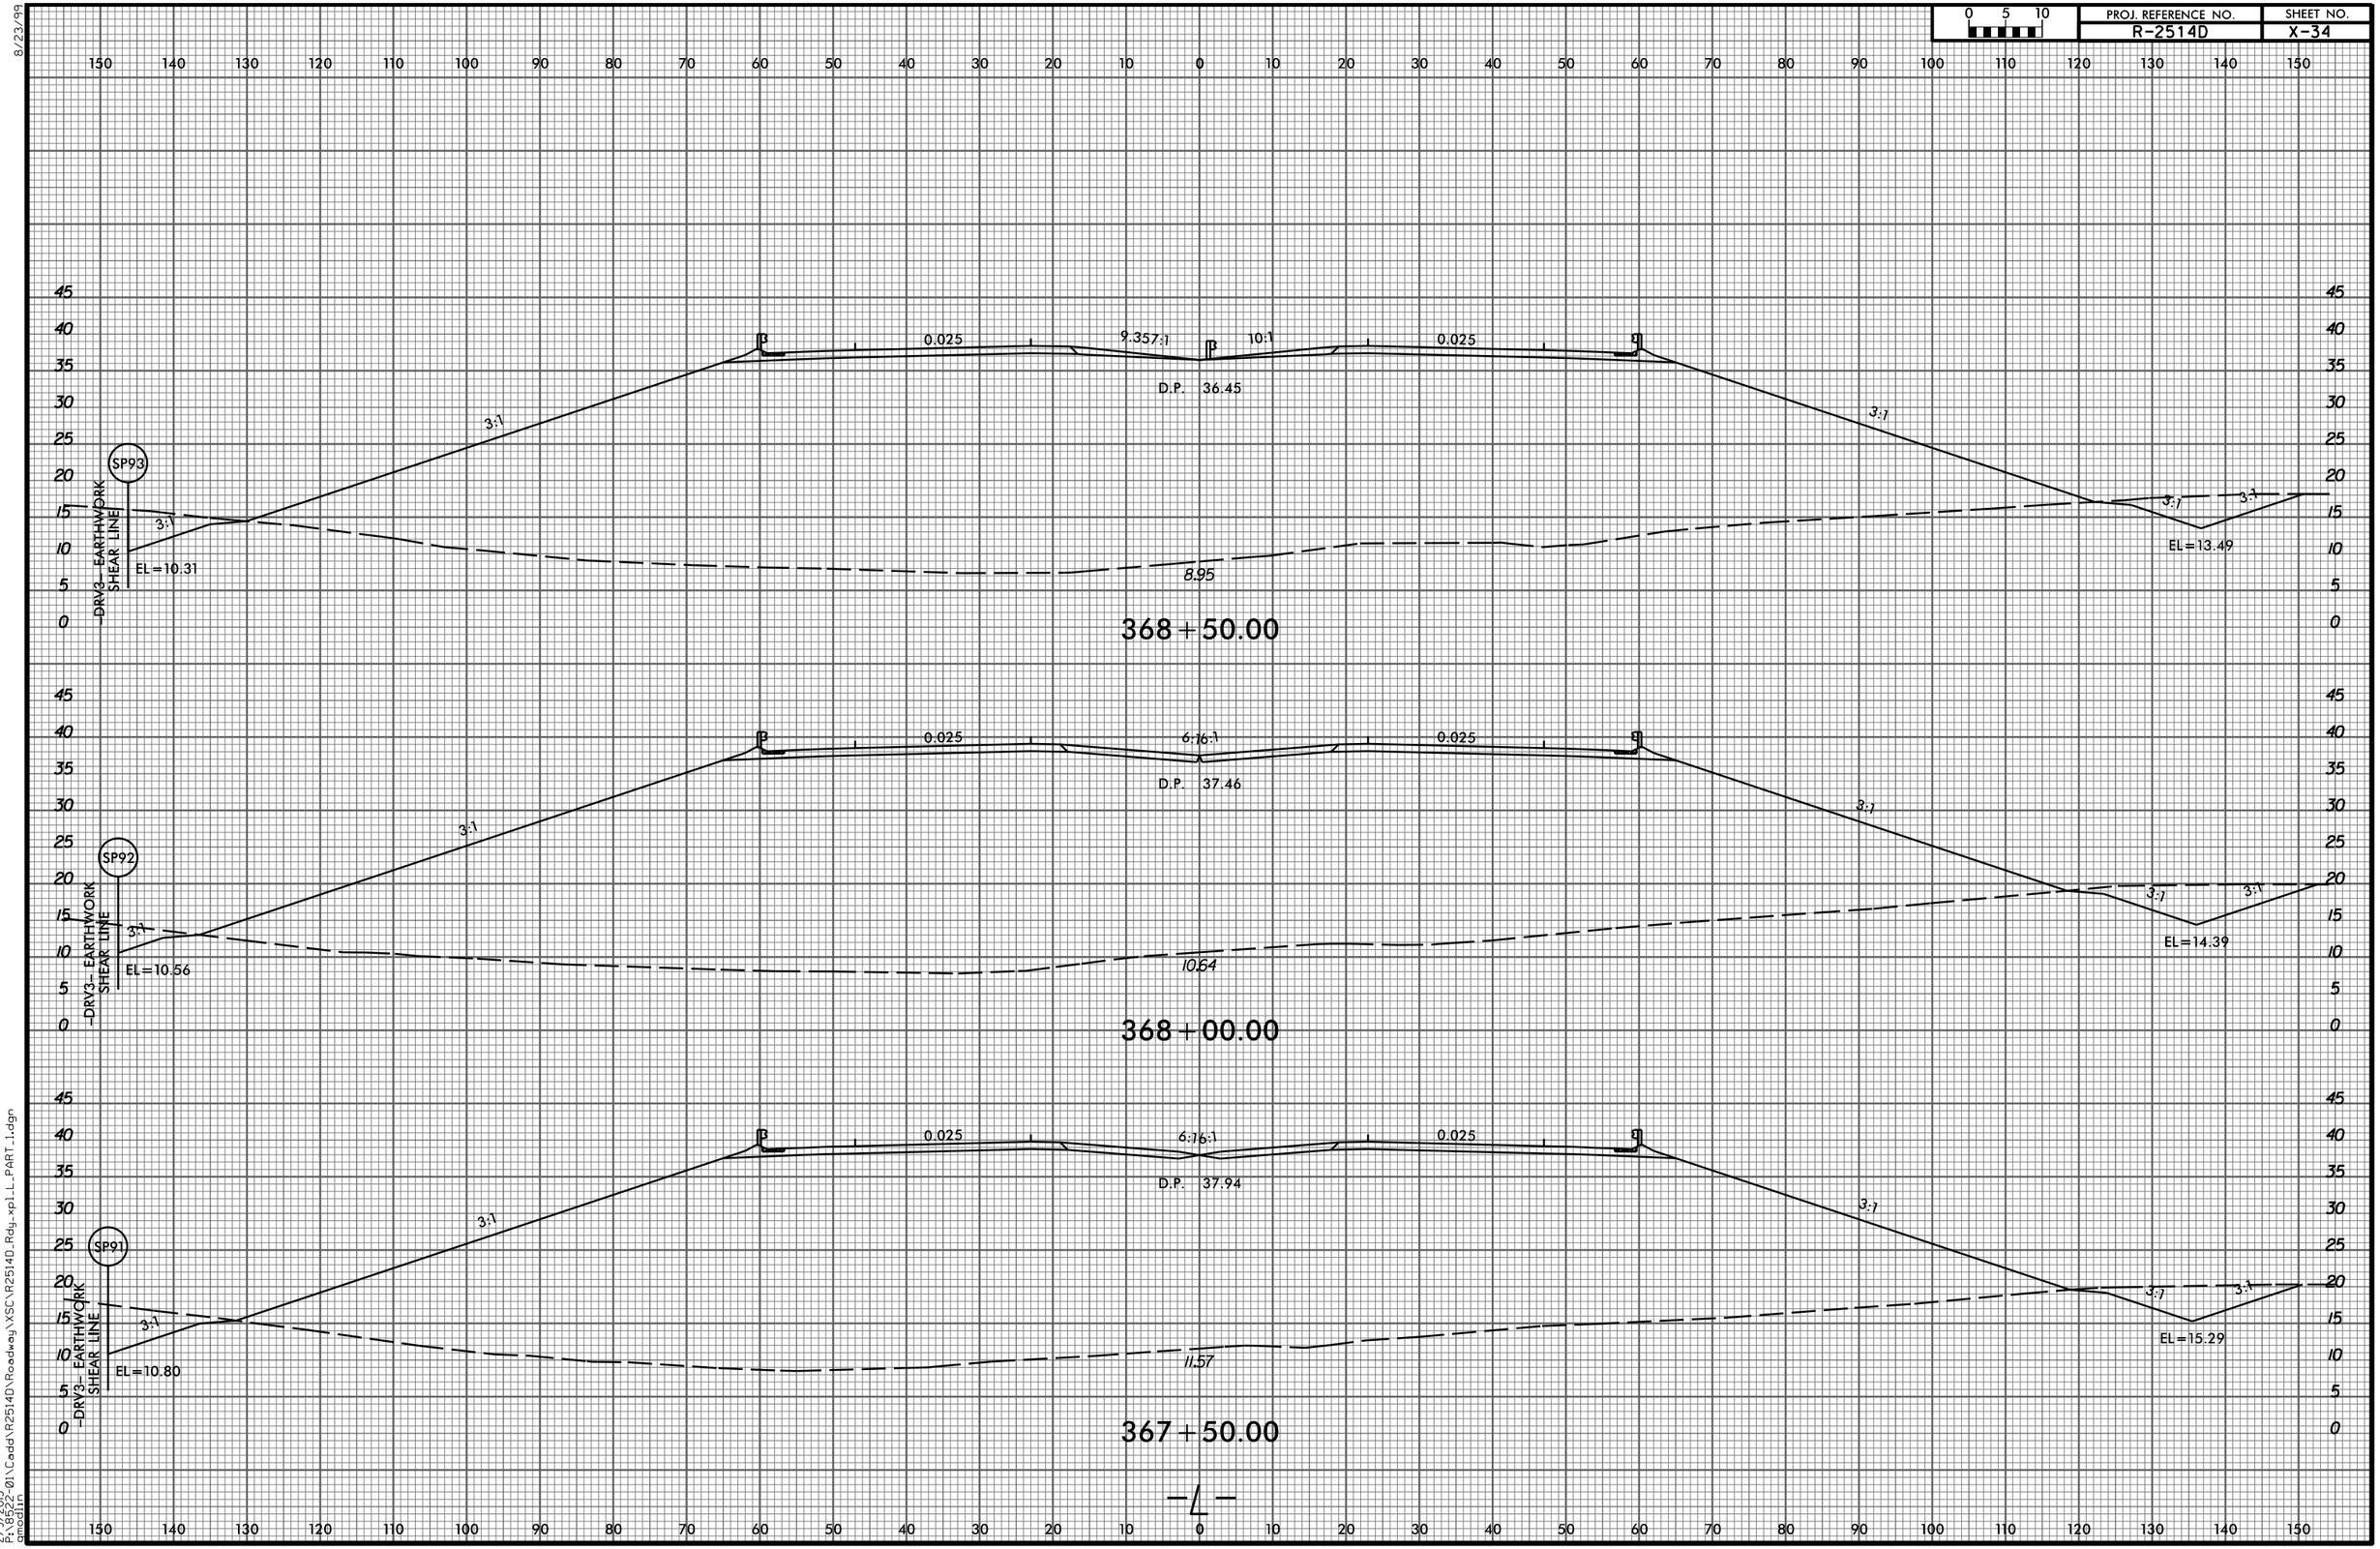
150 140 130 120 110 100 90 80 70 60 50 40 30 20 10 0 10 20 30 40 50 60 70 80 90 100 110 120 130 140 150
45 40 35 30 25 20 15 10 5 0
0.025
9.35 7:1
10:1
0.025
D.P. 36.45
3:1
3:1
SP93
DRV3 – EARTHWORK SHEAR LINE
3:1
EL=10.31
8.95
3:1
3:1
EL=13.49
368+50.00
0.025
6:16:1
0.025
D.P. 37.46
3:1
3:1
SP92
DRV3 – EARTHWORK SHEAR LINE
3:1
EL=10.56
10.64
3:1
3:1
EL=14.39
368+00.00
0.025
6:16:1
0.025
D.P. 37.94
3:1
3:1
SP91
DRV3 – EARTHWORK SHEAR LINE
3:1
EL=10.80
11.57
3:1
3:1
EL=15.29
367+50.00
–L–