PROJ. REFERENCE NO.	SHEET NO.
R-2514D	X-49

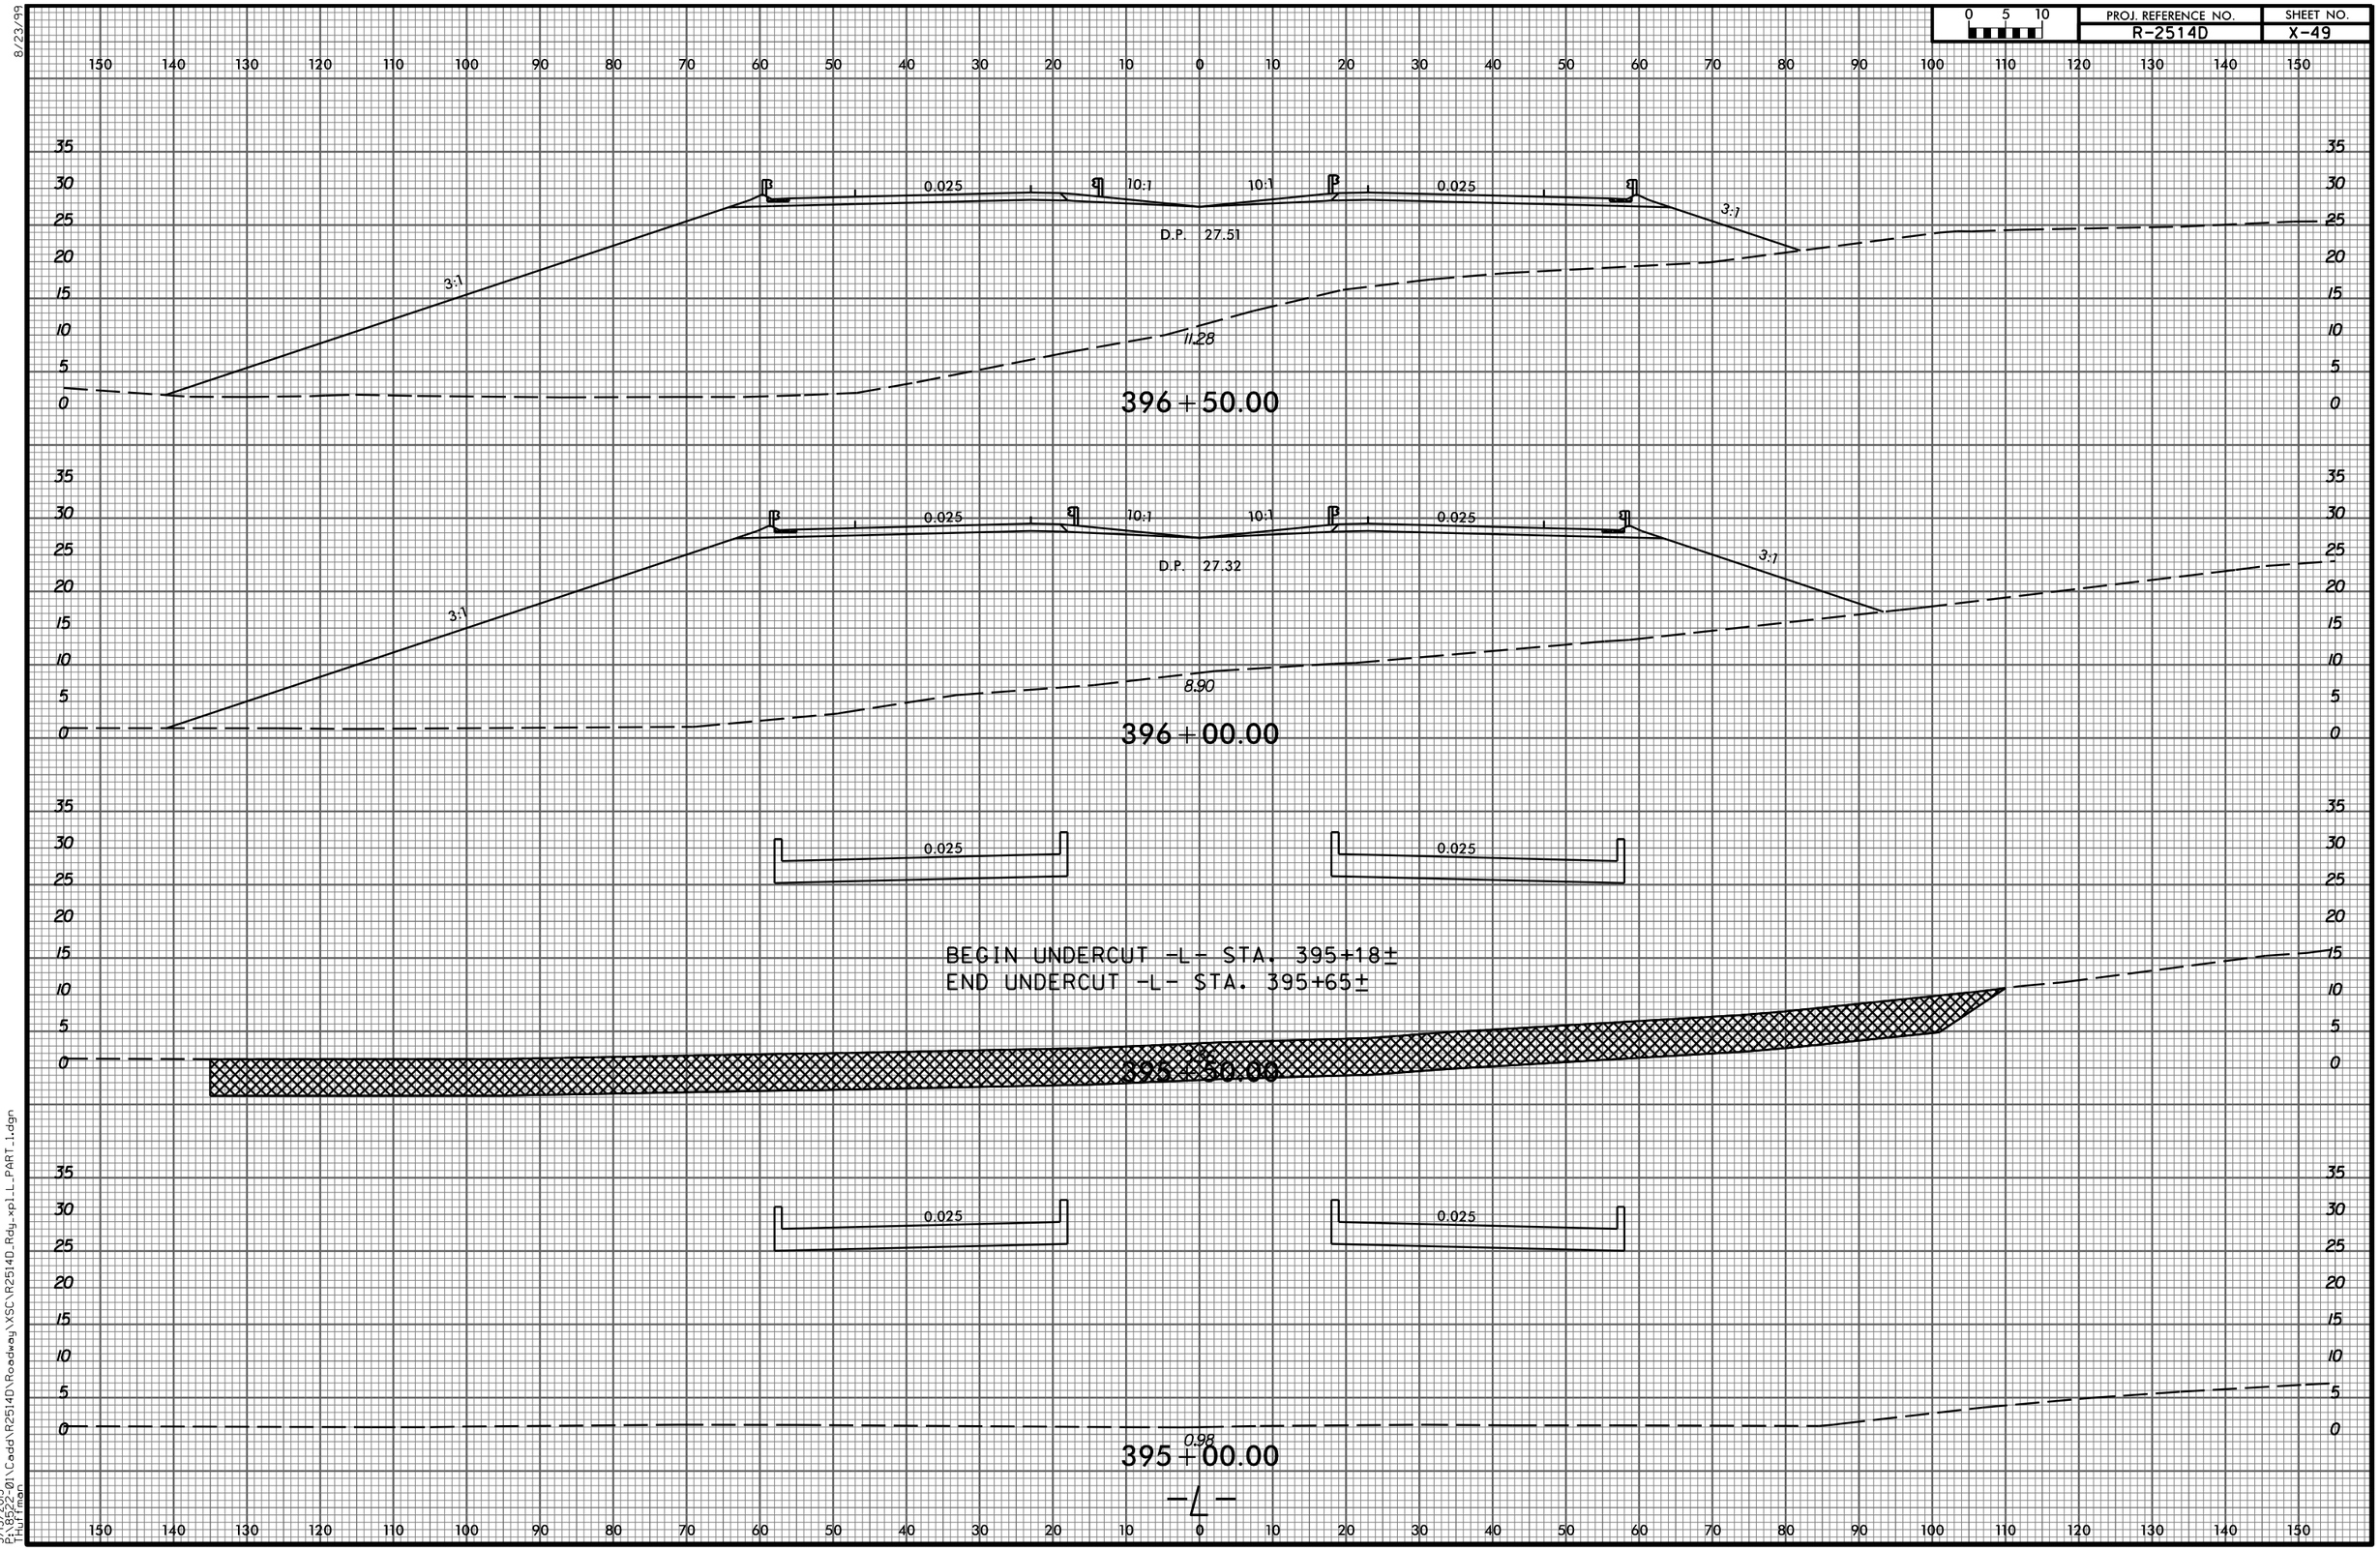

8/23/99

3/15/2016
P:\8622-01\Cadd\R2514D\Roadway\XSC\R2514D_Rdy_xpl_L_PART_1.dgn
THuffman