8/23/99

0 5 10	PROJ. REFERENCE NO.	SHEET NO.
	R-2514D	X-185

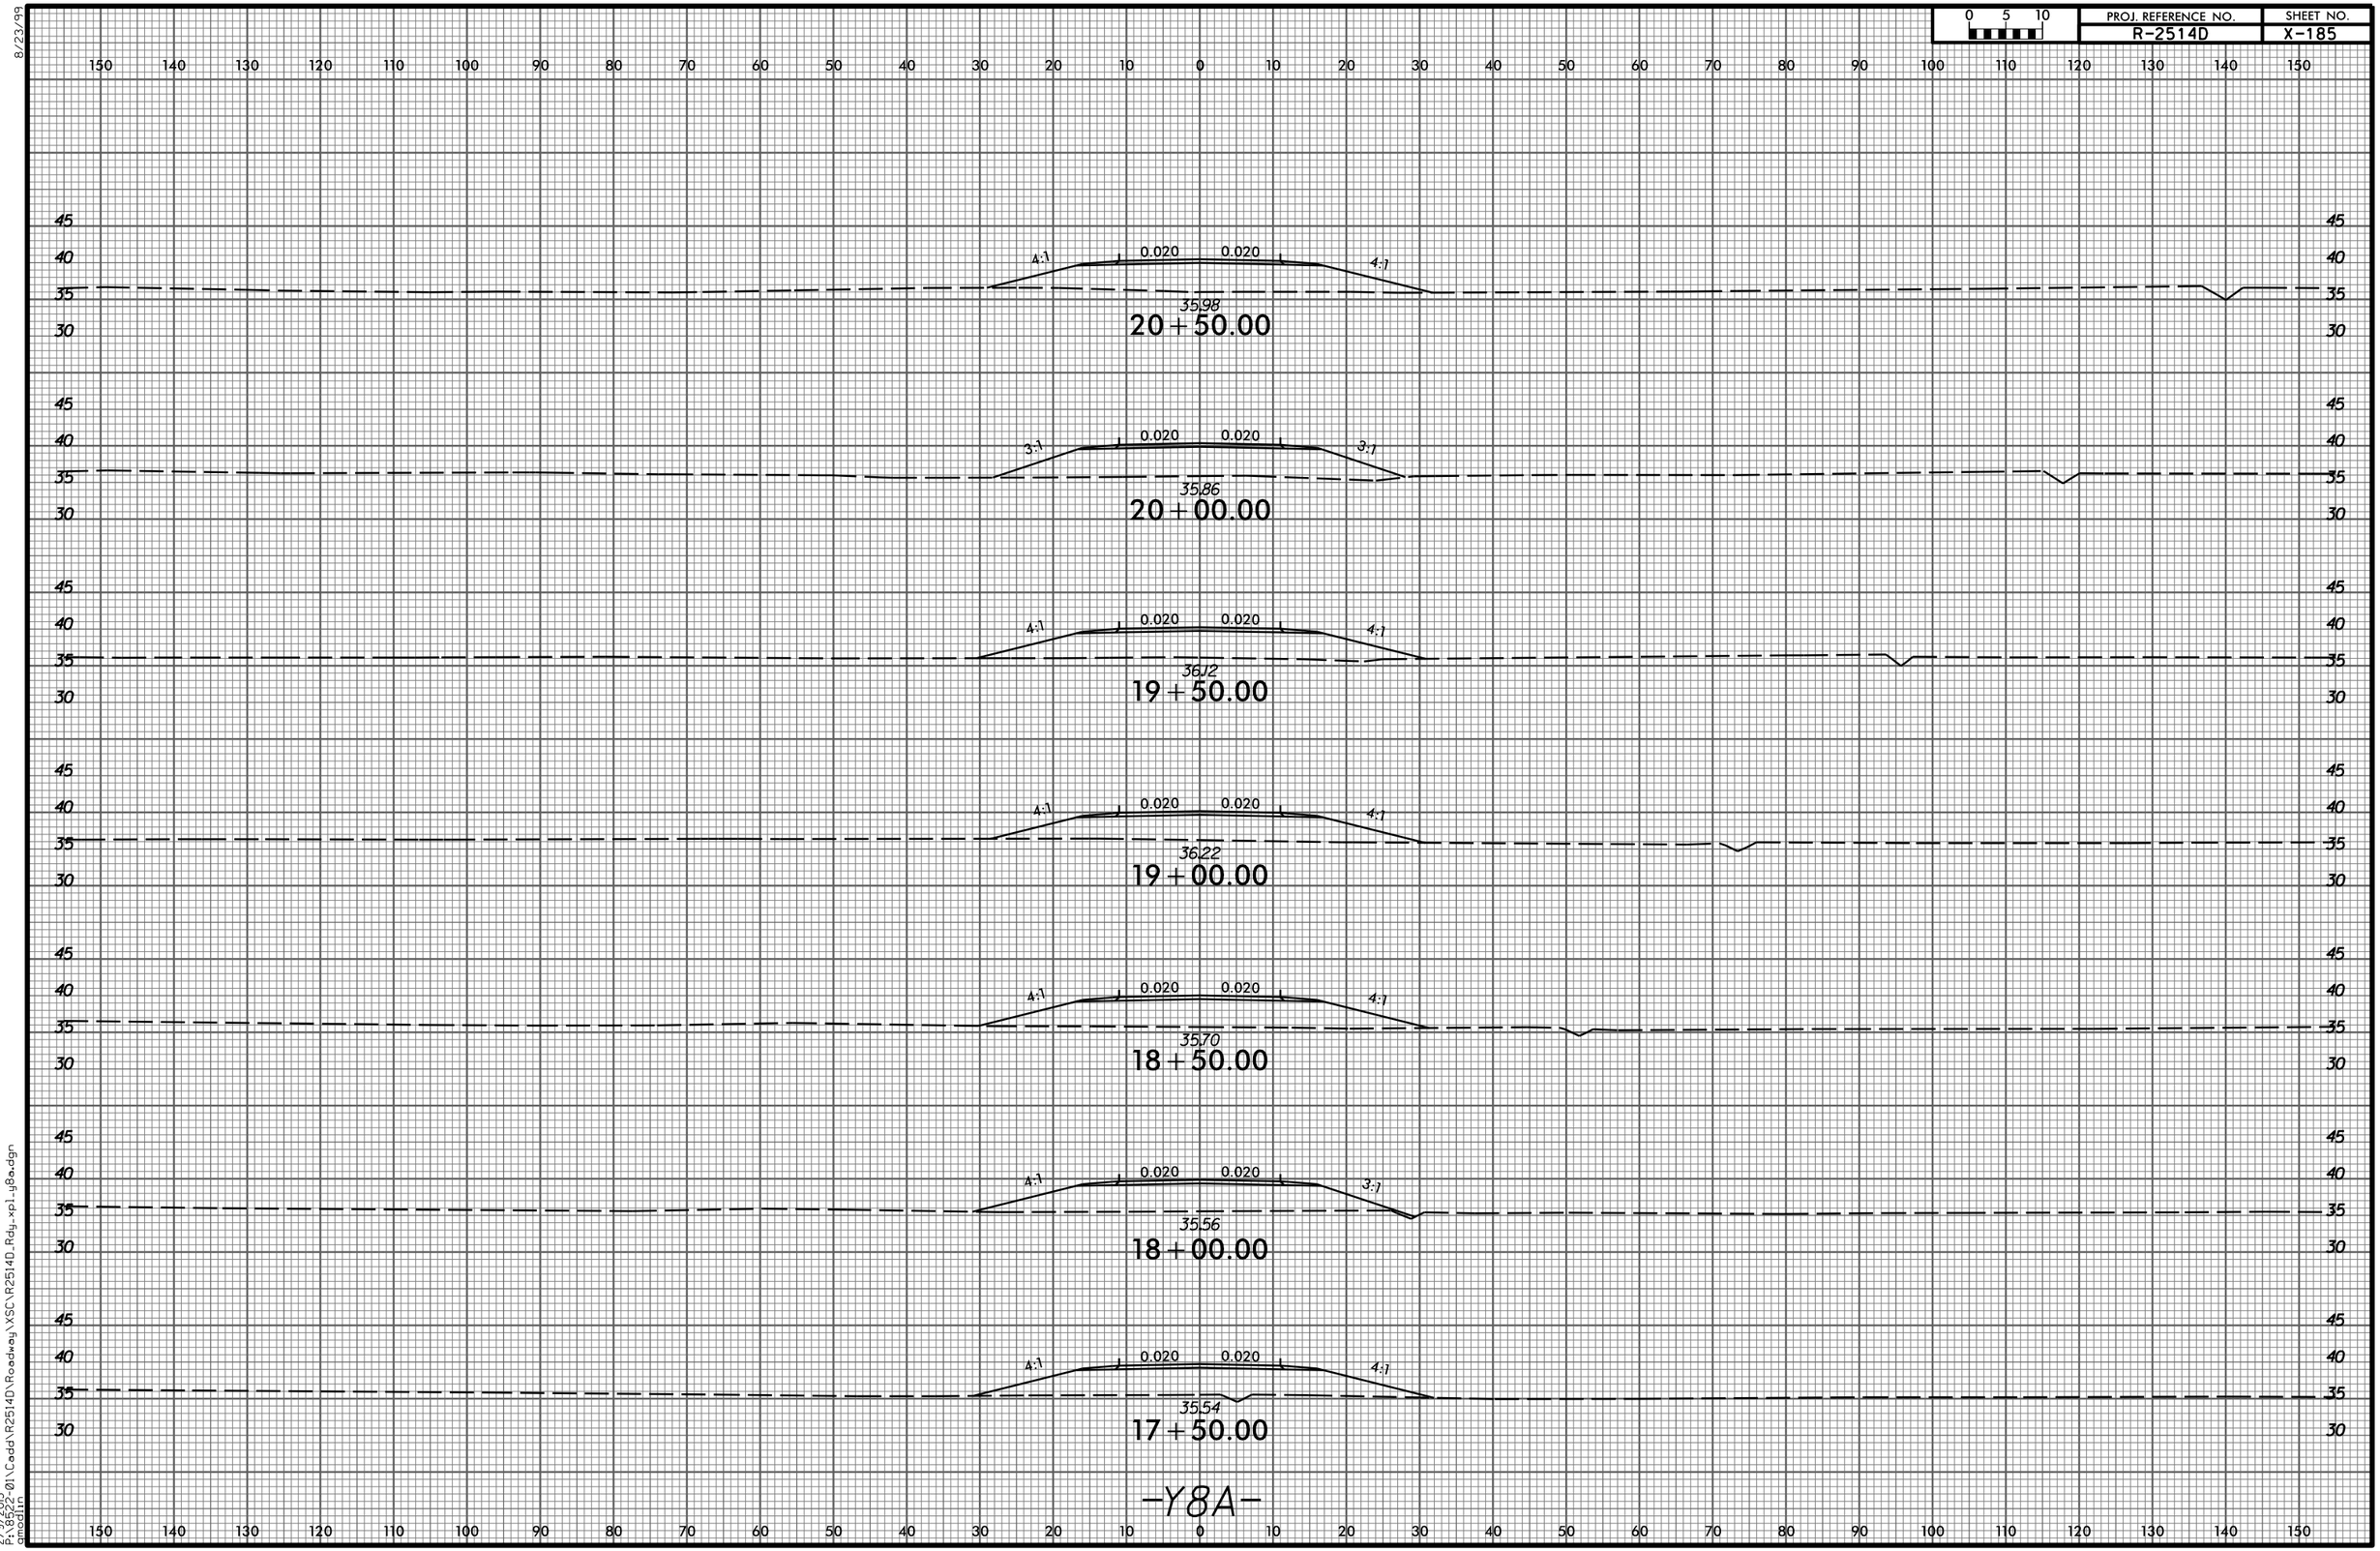

2/9/2015
P:\36521\01\Cadd\R2514D\Roadway\XSC\R2514D_Rdy_xs1_y8a.dgn
amoodin