PROJ. REFERENCE NO.	SHEET NO.
R-2514D	X-187

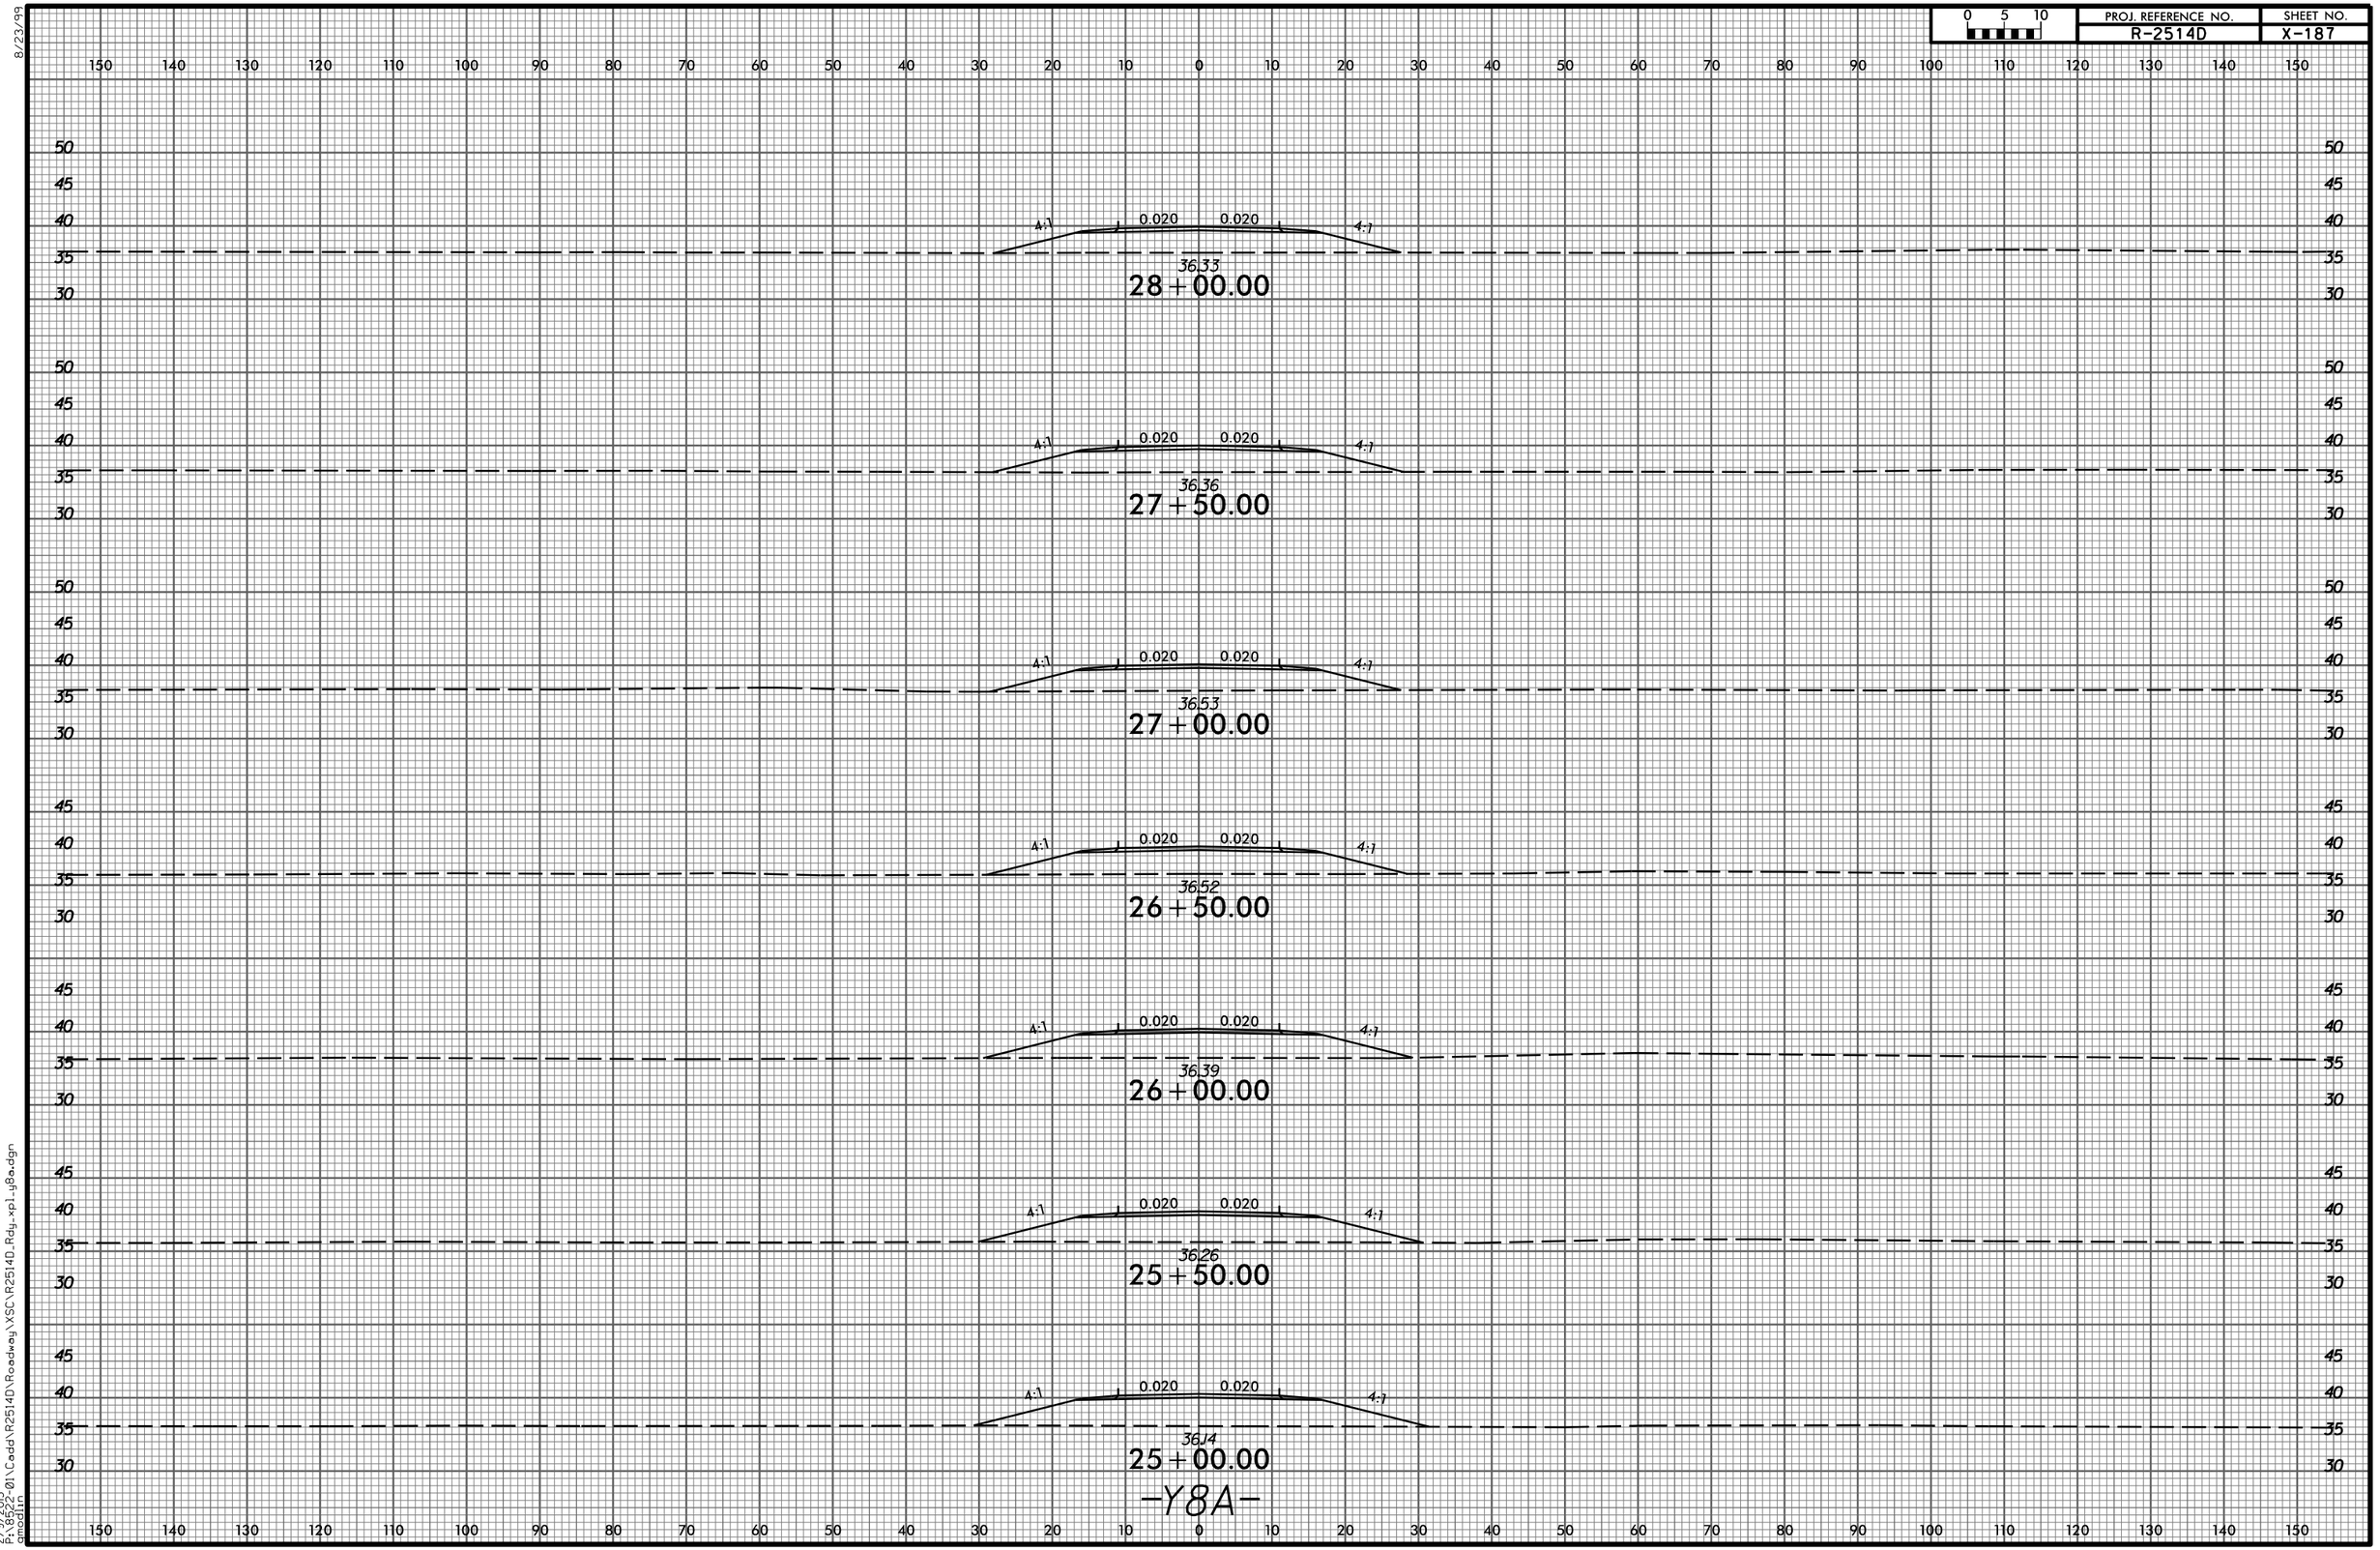

8/23/99

2/9/2015
P:\R2514D\01\Cadd\R2514D\Roadway\XSC\R2514D_Rdy_xp1_y8a.dgn
amoodin