PROJ. REFERENCE NO.	SHEET NO.
R-2514D	X-193

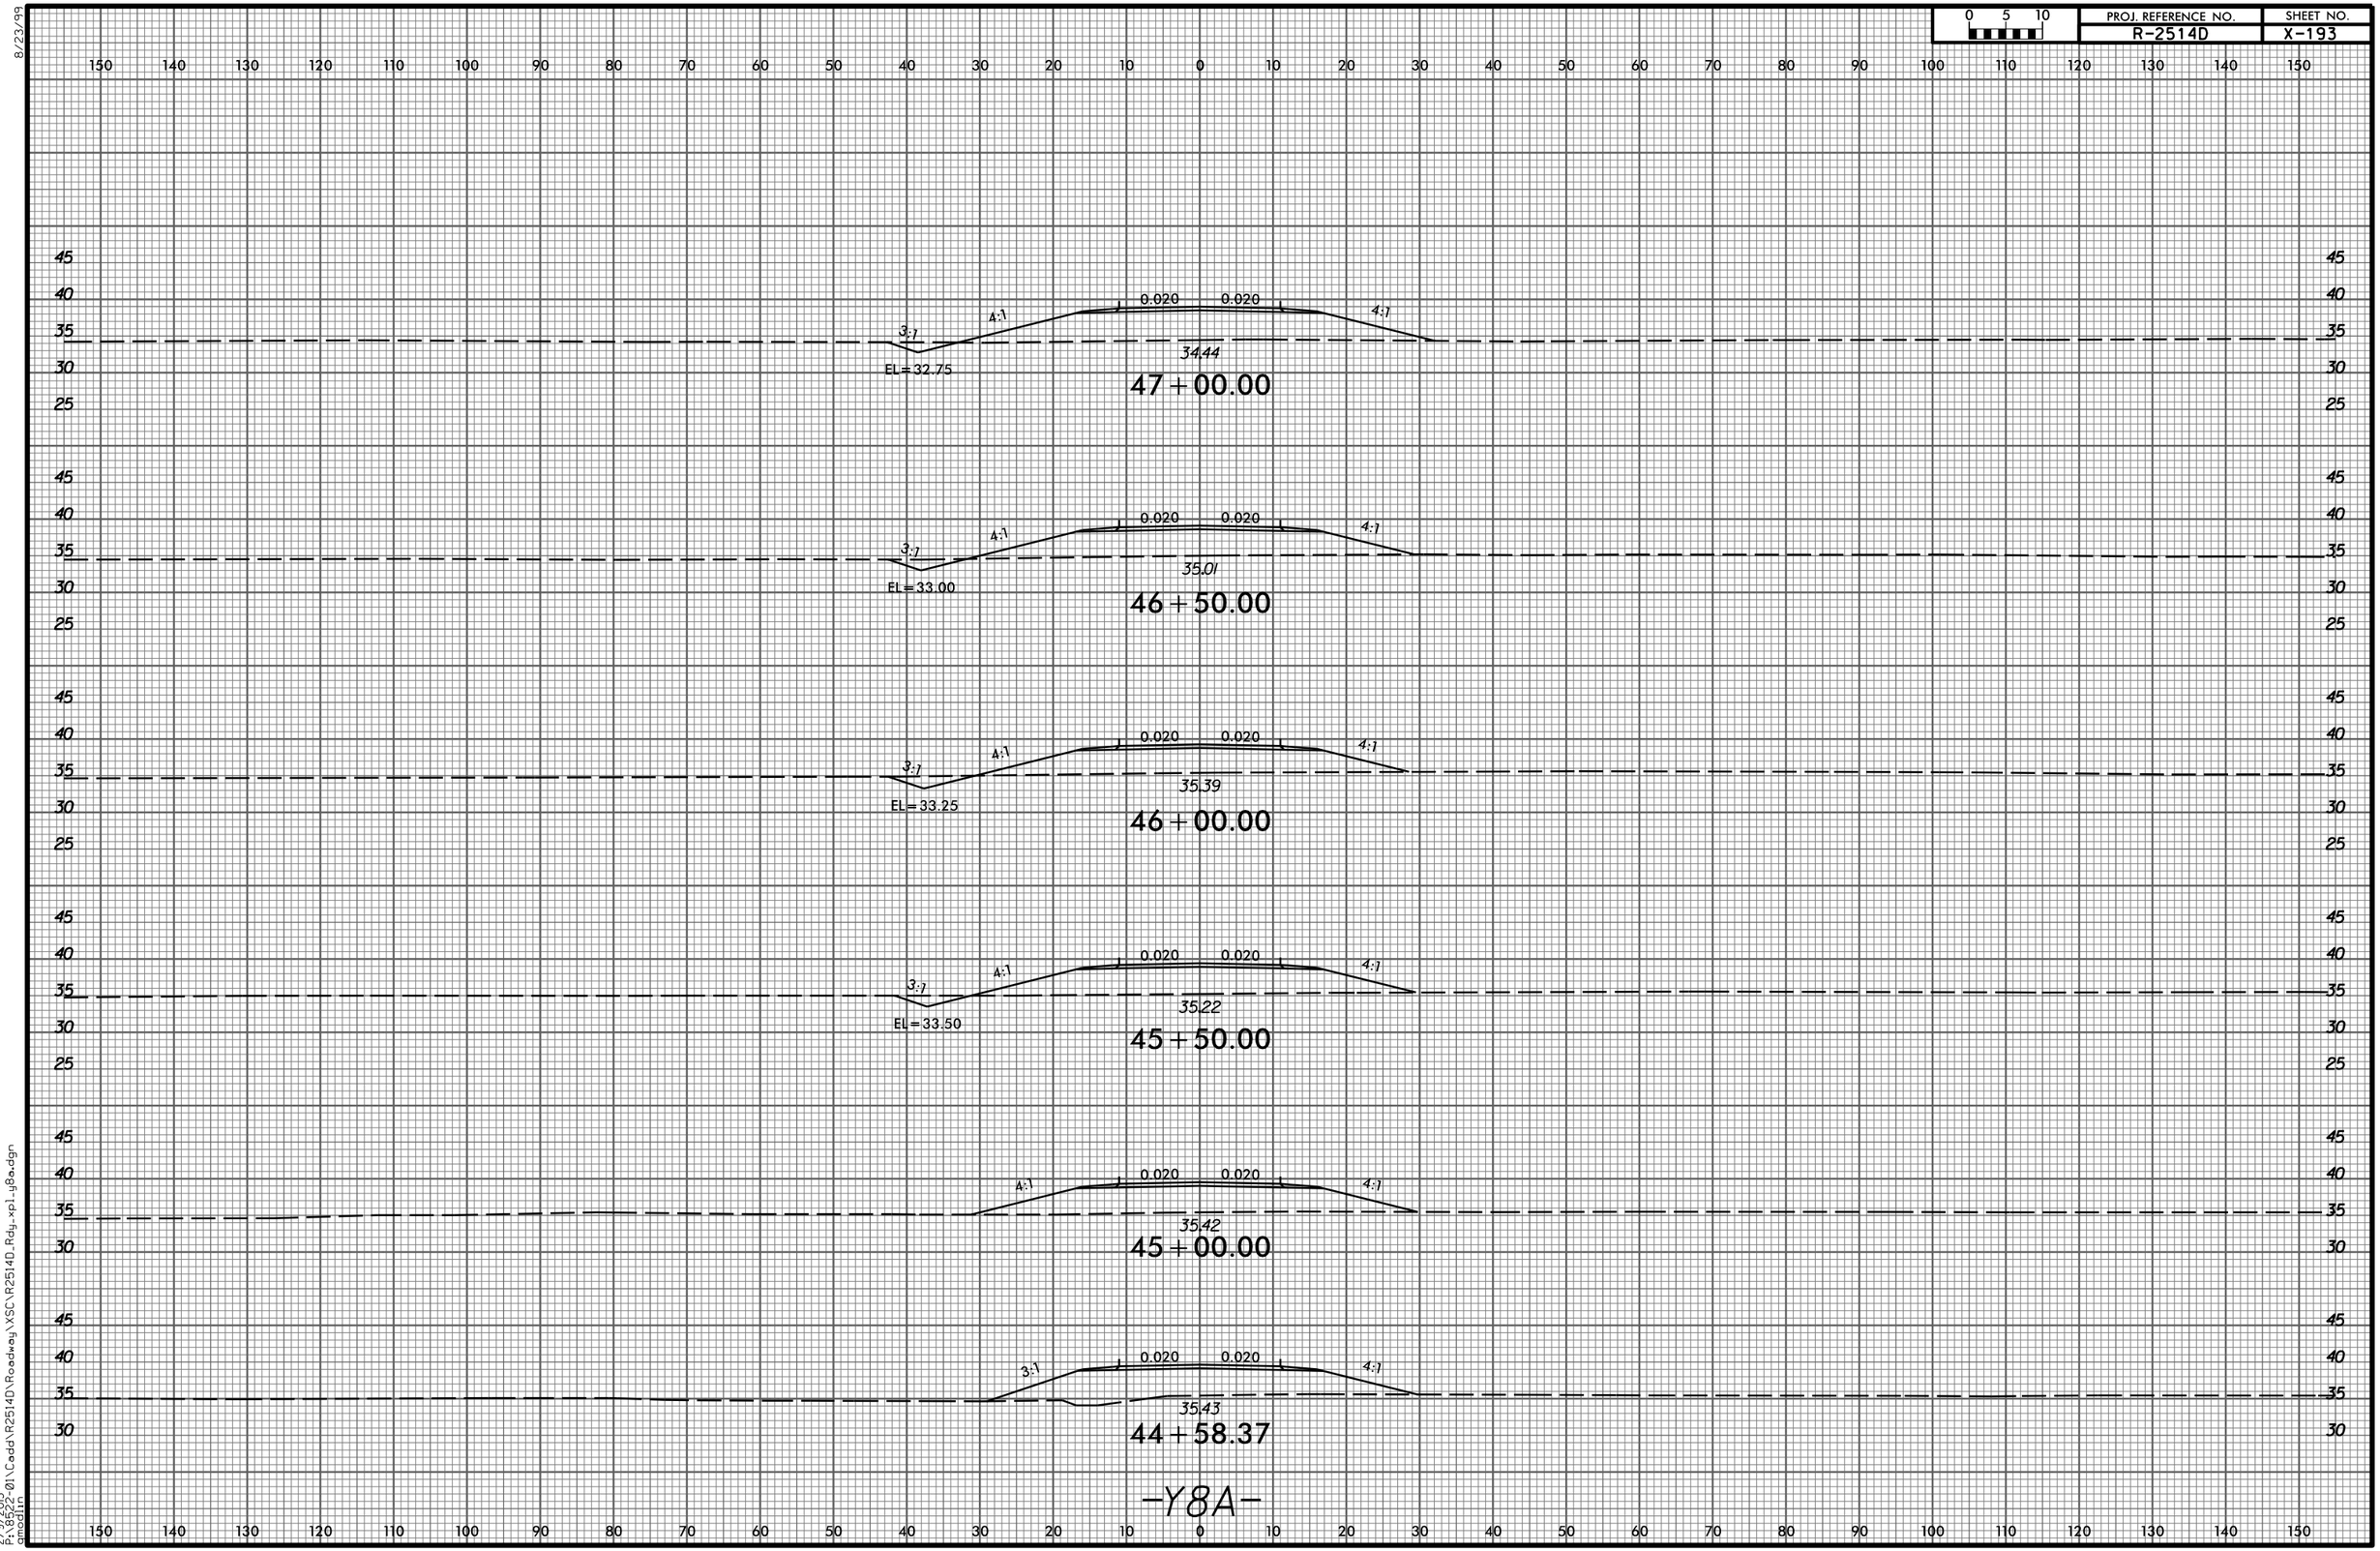

8/23/99

2/9/2015
P:\3622-01\Cadd\R2514D\Roadway\XSC\R2514D_Rdy_xsl_y8a.dgn
gmodlin