8/23/99

0 5 10	PROJ. REFERENCE NO.	SHEET NO.
	R-2514D	X-215

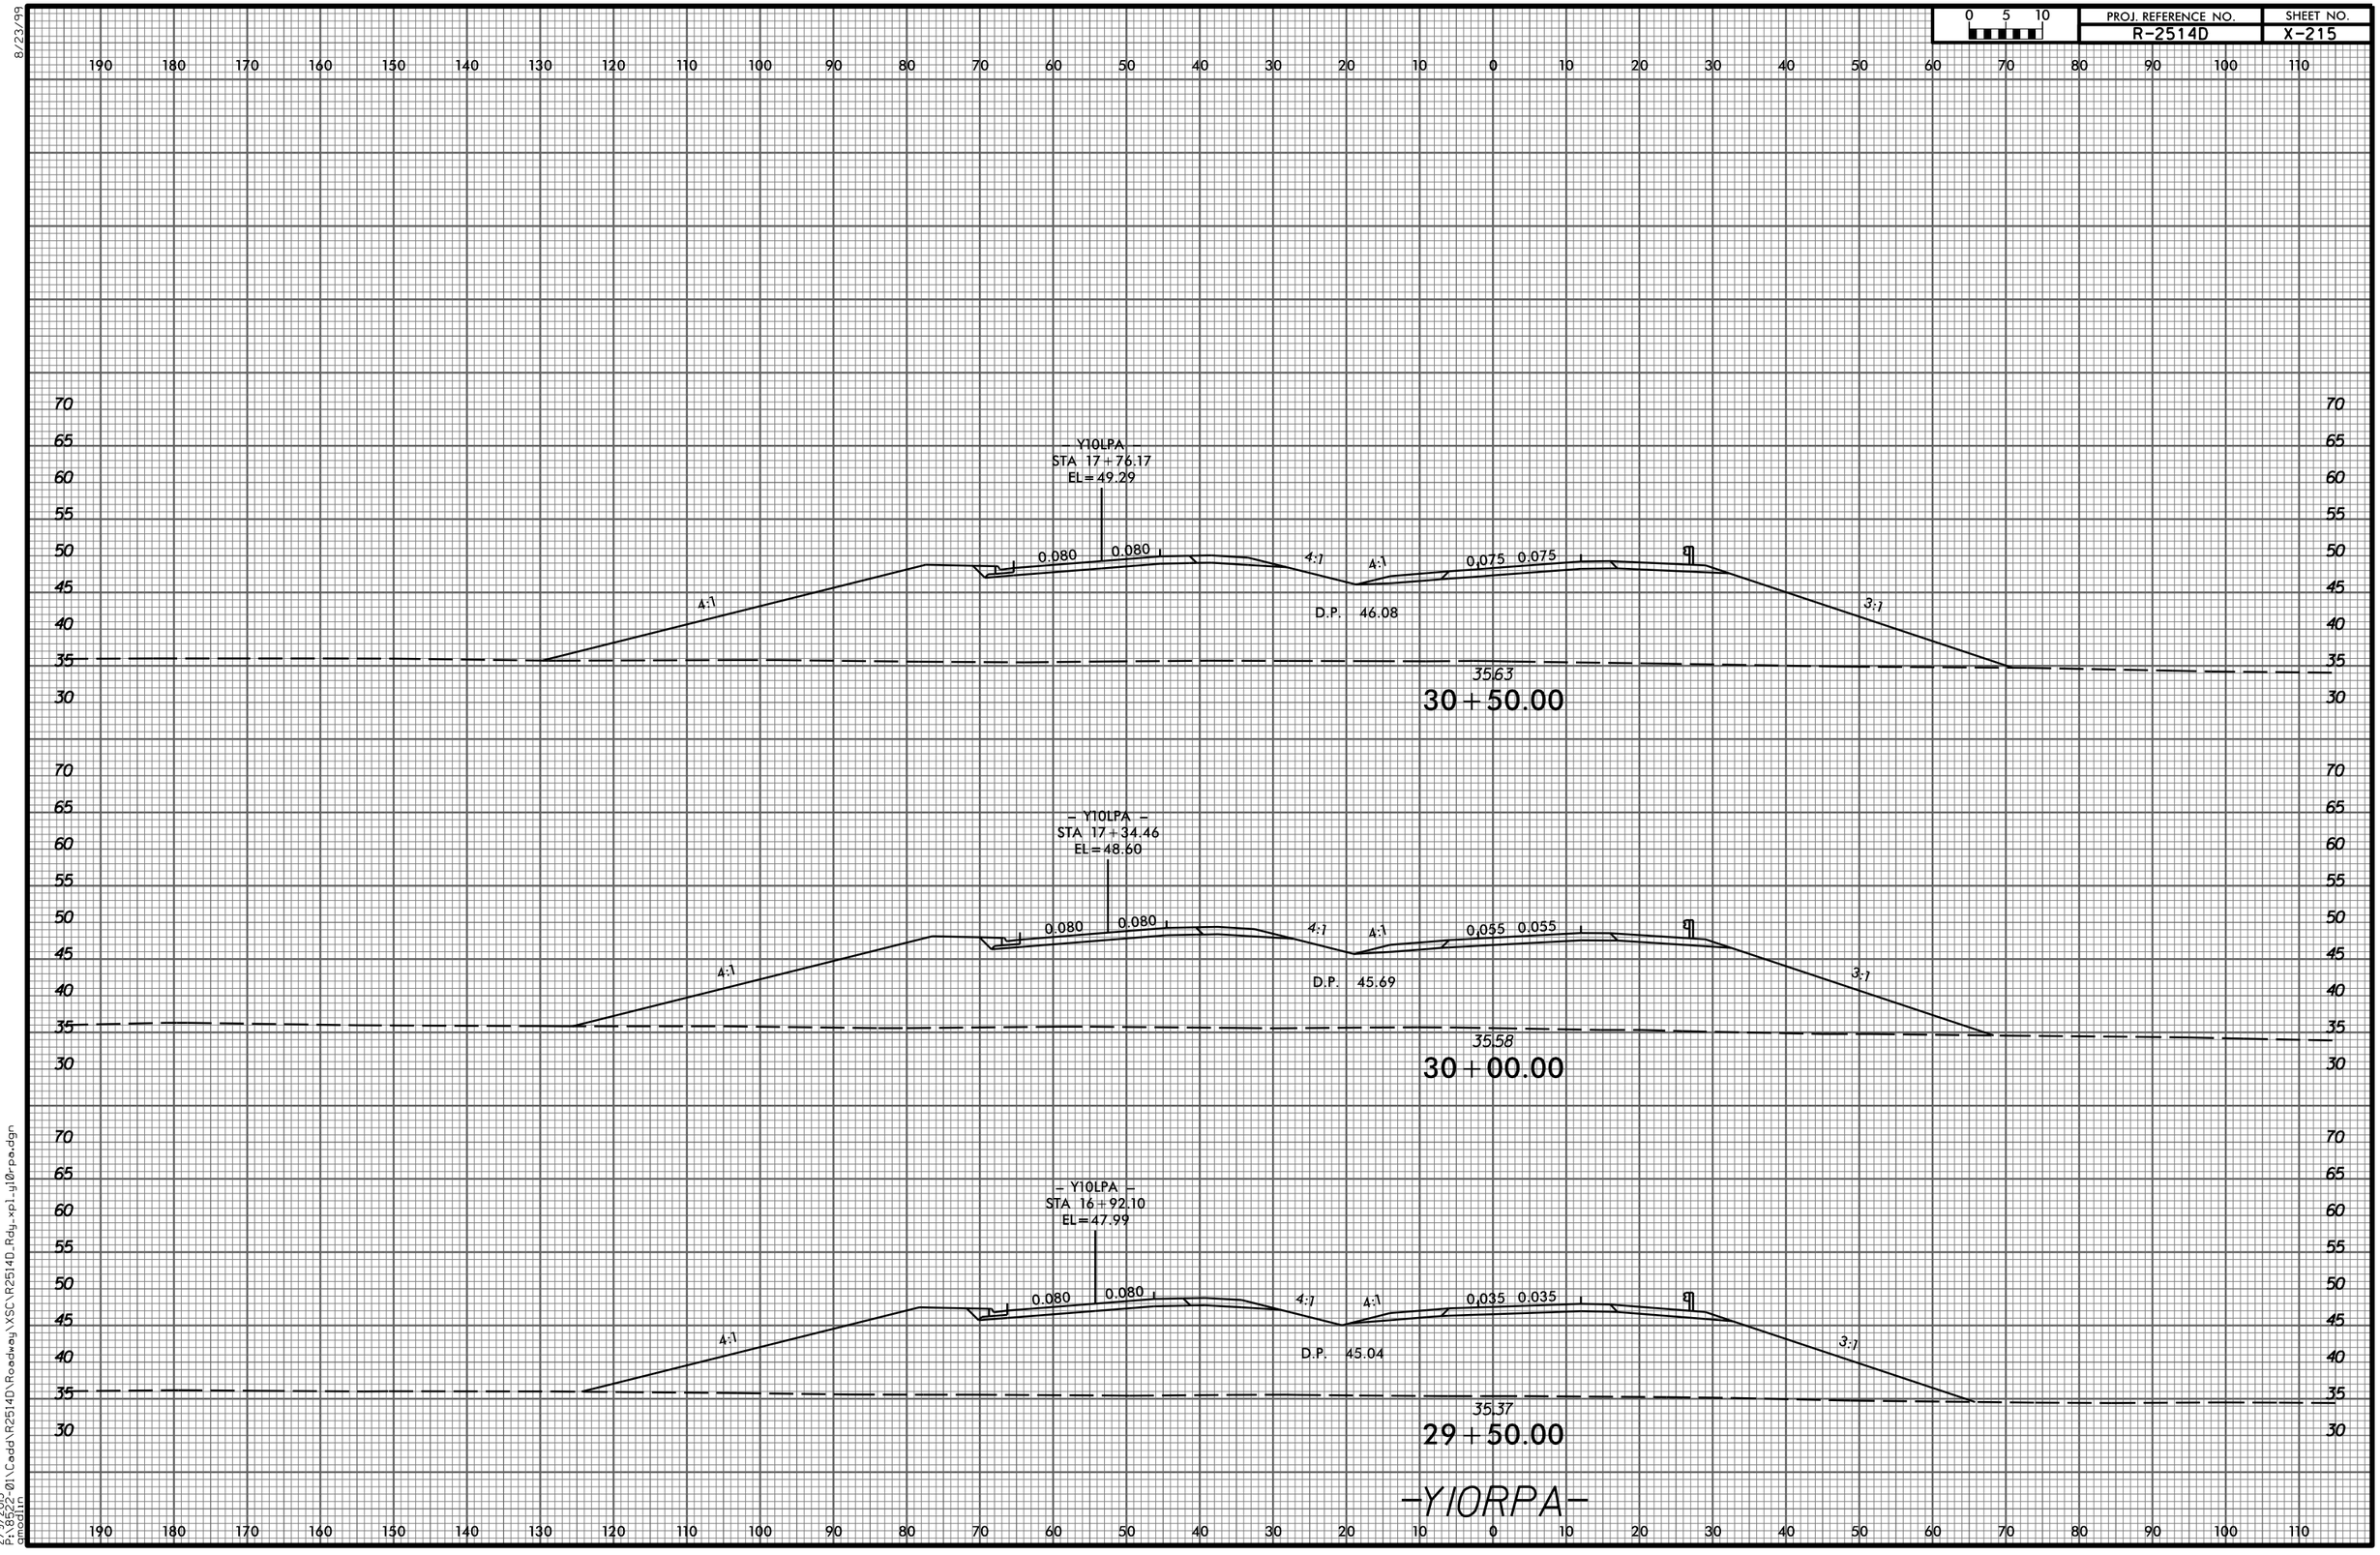

2/9/2015
P:\38522-01\Cadd\R2514D\Roadway\XSC\R2514D_Rdy_xpl_y10rpa.dgn
amoodlin