PROJECT REFERENCE NO.	SHEET NO.
6CRJ0431.83.etc	2

HARNETT COUNTY RESURFACING 2015

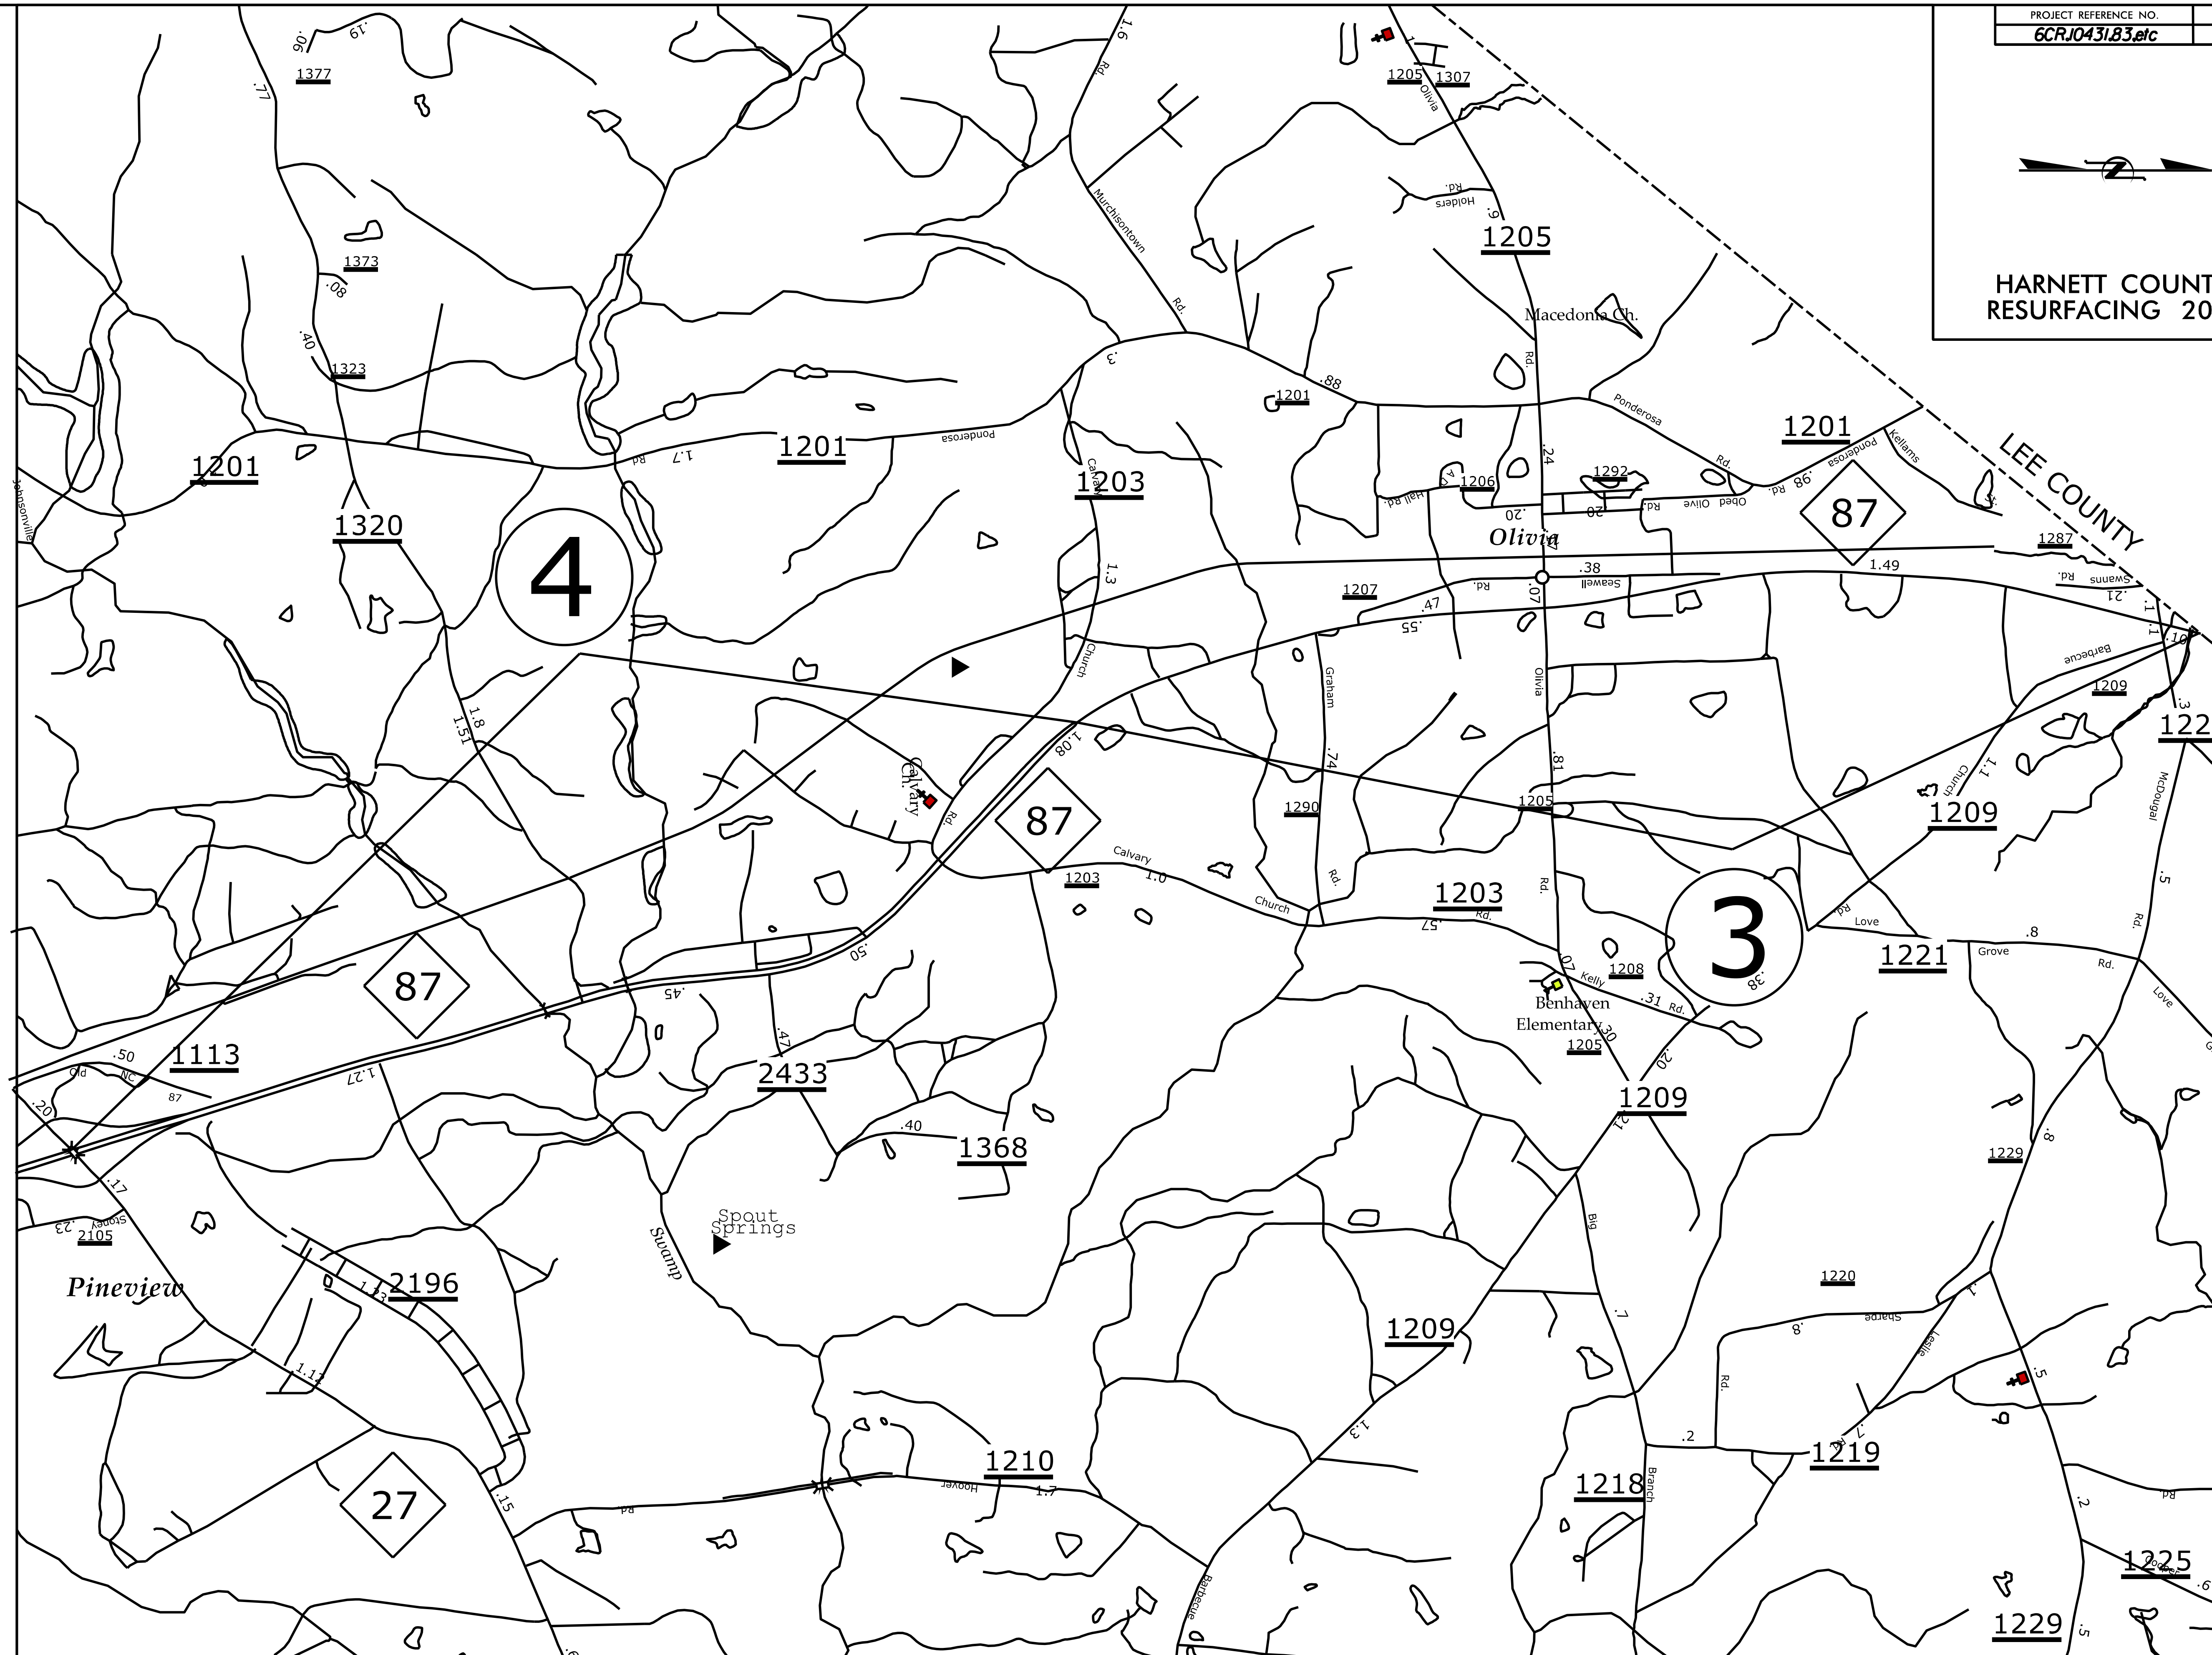

REVISIONS

8/17/99

$$$$$$SYSTIME$$$$$
$$$$$$$$$$$$$$DGN$$$$$$$$$$$$$$$$$$$$$
$$$$USERNAME$$$$