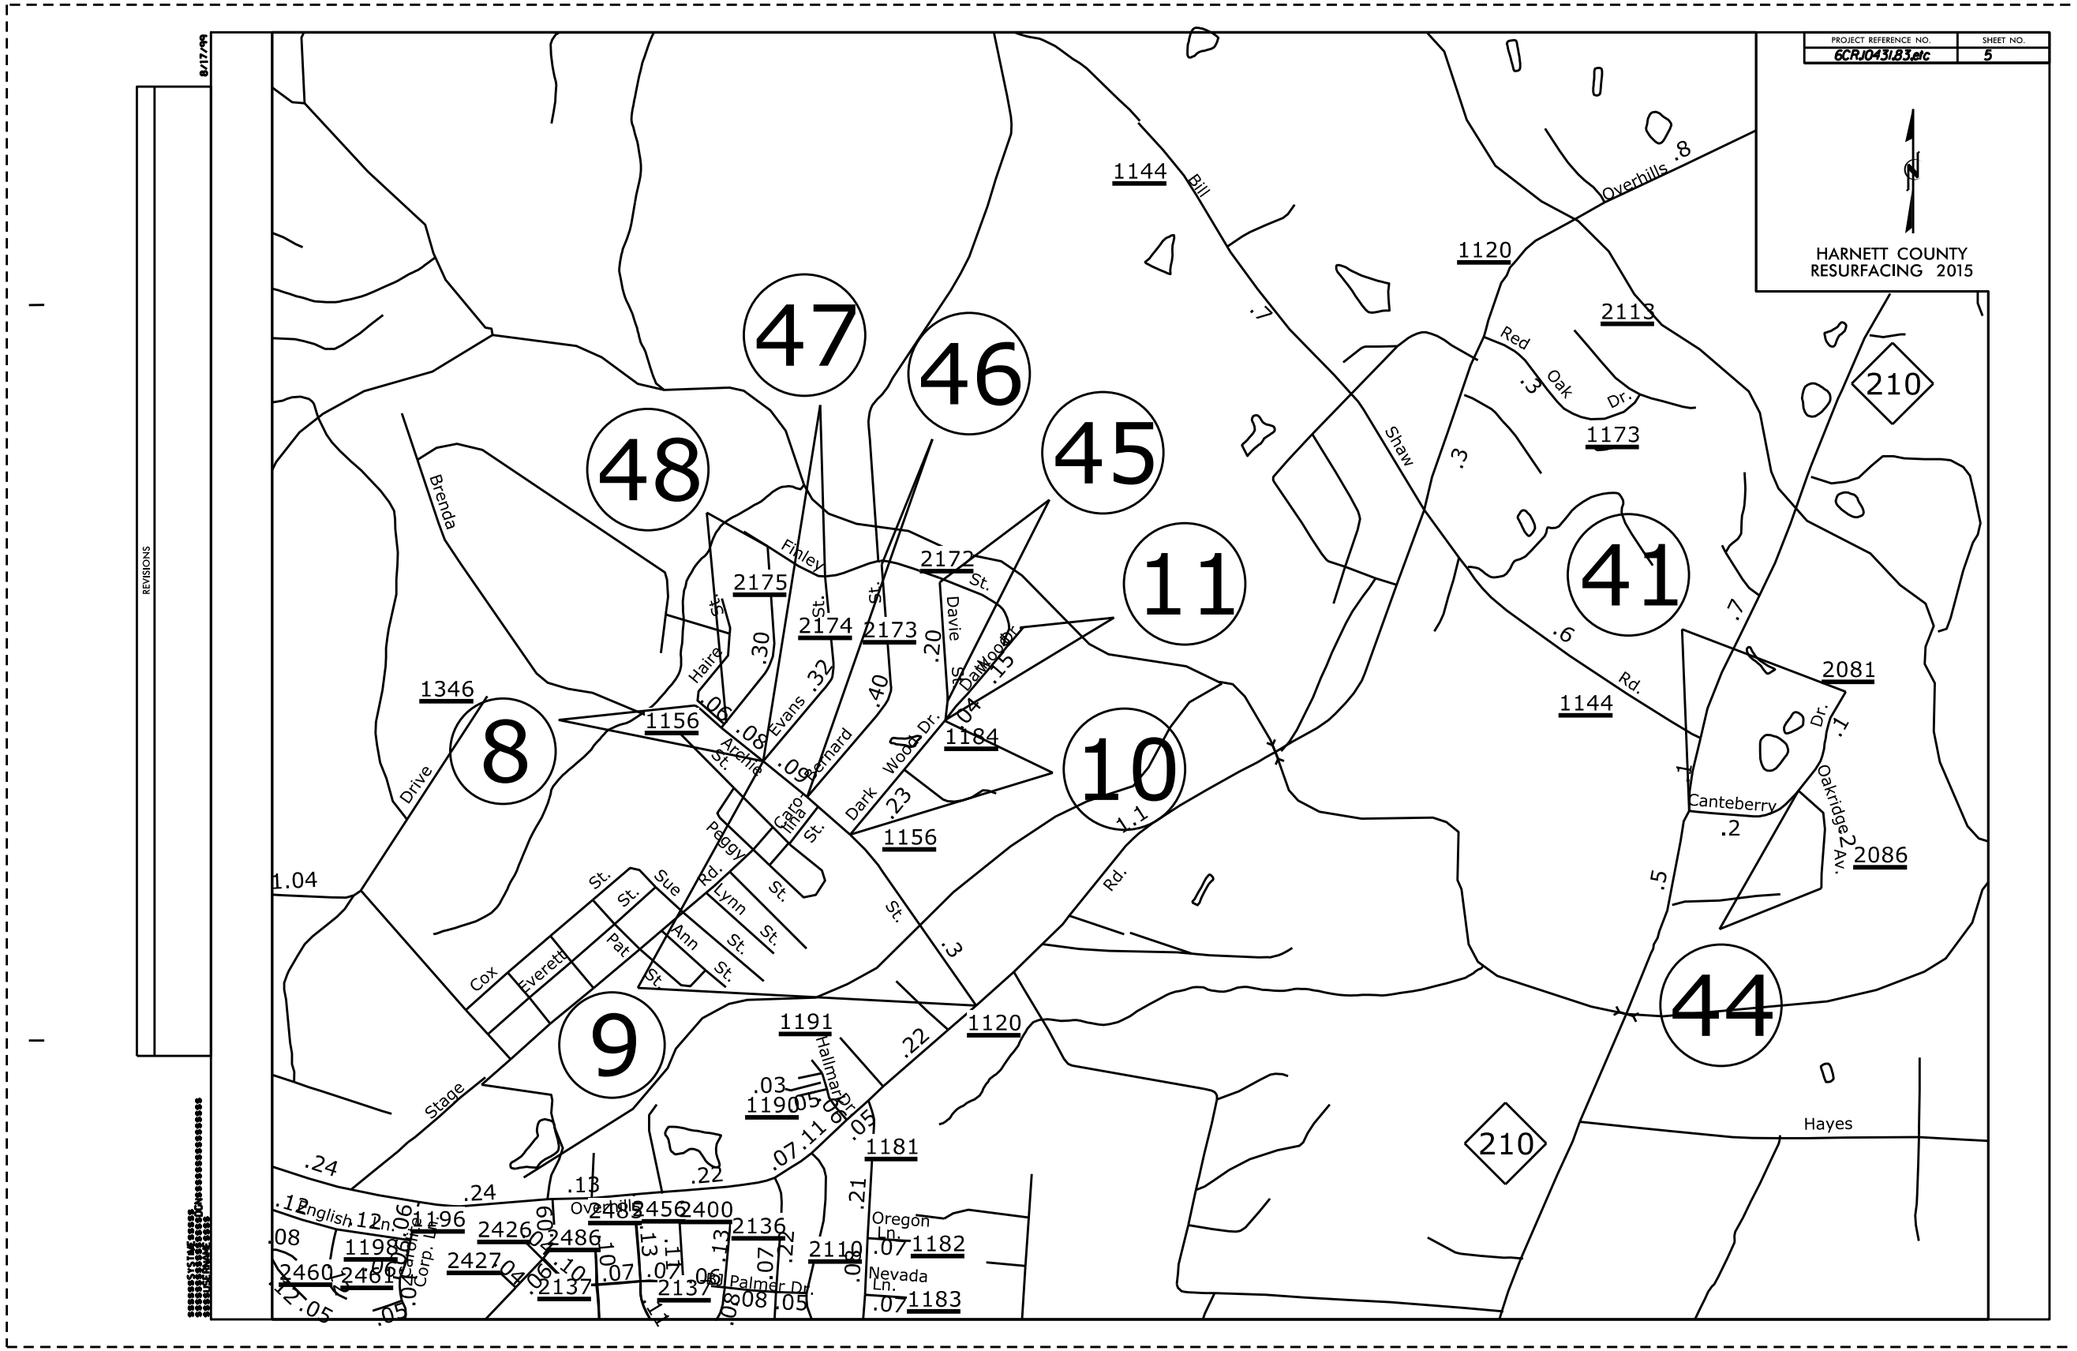

PROJECT REFERENCE NO.
6CRJ0431,B3,etc
SHEET NO.
5
HARNETT COUNTY
RESURFACING 2015
REVISIONS
8/17/99
47
46
45
48
11
41
8
10
9
44
210
Bill
Overhills
Red
Oak
Dr.
Shaw
Brenda
Finley
Haire
Evans
Davie
Dark Wood Dr.
Arthur
Peggy
Lynn
Ann
Sue
Pat
Everett
Cox
Drive
Stage
Hallmar Dr.
English Ln.
Palmer Dr.
Oregon Ln.
Nevada Ln.
Canteberry
Oakridge Av.
Hayes
1144
1120
2113
1173
2081
2086
1346
1156
2175
2174
2173
2172
1184
1191
1190
1181
1182
1183
2110
2136
2400
2486
2426
2427
2137
1196
1198
2460
2461