5/28/99

PROJECT REFERENCE NO.	SHEET NO.
8CR.10471.27, 8CR.20471.27 8CR.10831.27, 8CR.20831.27	12

SCOTLAND COUNTY

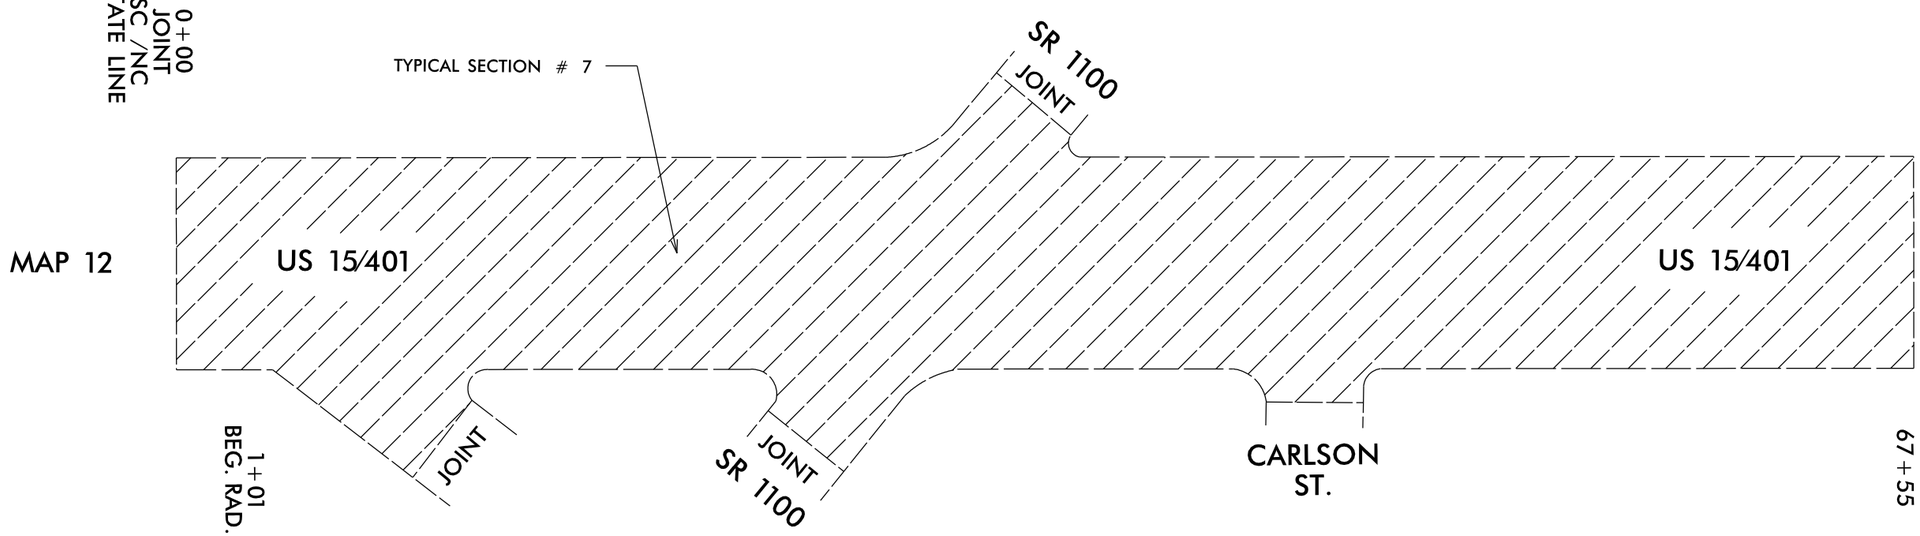

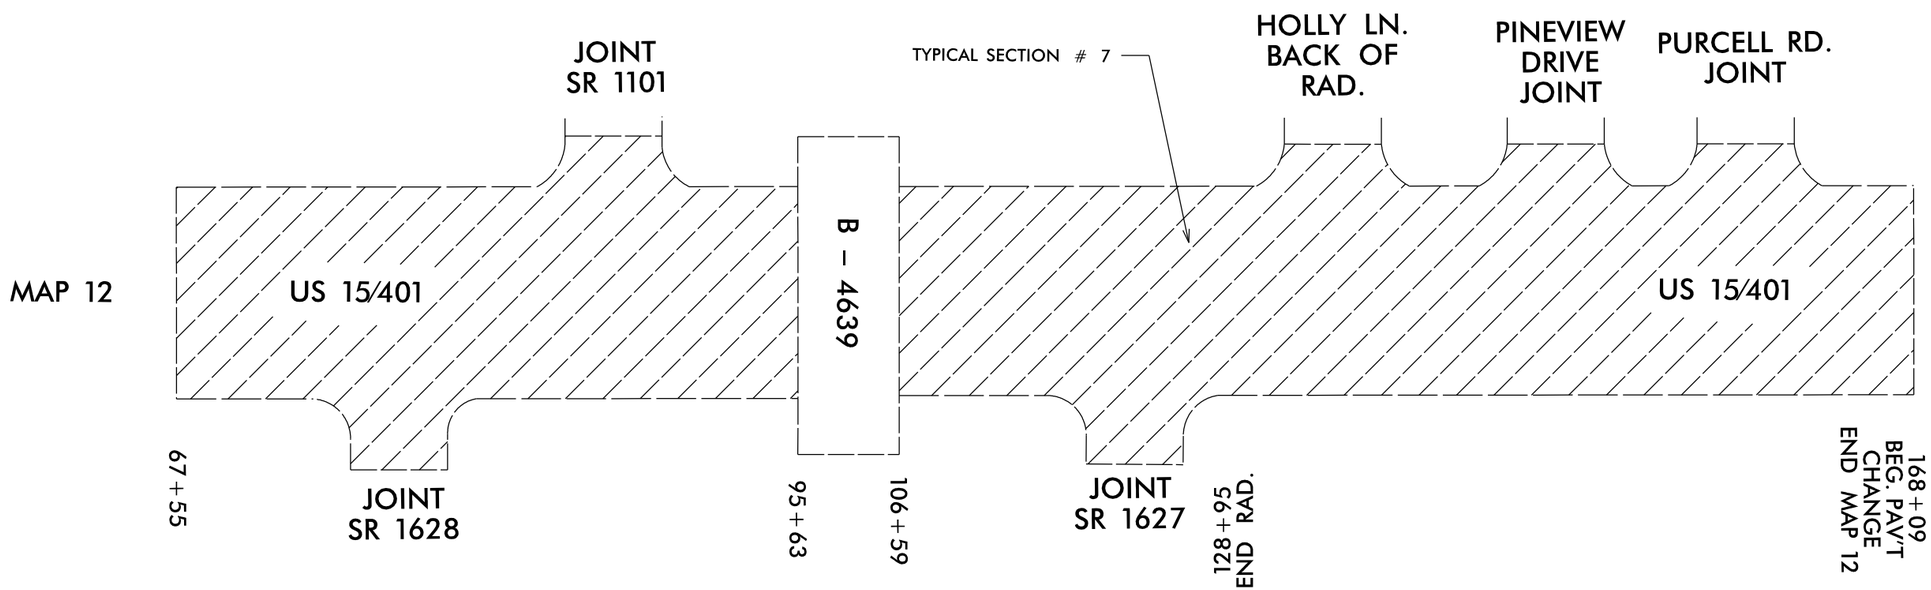

NOTE: MILL & FILL

$$$$$$$SYSTIME$$$$$
$$$$$$$USERNAME$$$$$
$$$$$$$DESIGN$$$$$$$$$$$$$$$$$$$$
$$$$$$$FILENAME$$$$$