5/28/99

| PROJECT REFERENCE NO. | SHEET NO. |
|---|---|
| 8CR.10471.27, 8CR.20471.27<br>8CR.10831.27, 8CR.20831.27 | 25 |

# *SCOTLAND COUNTY*

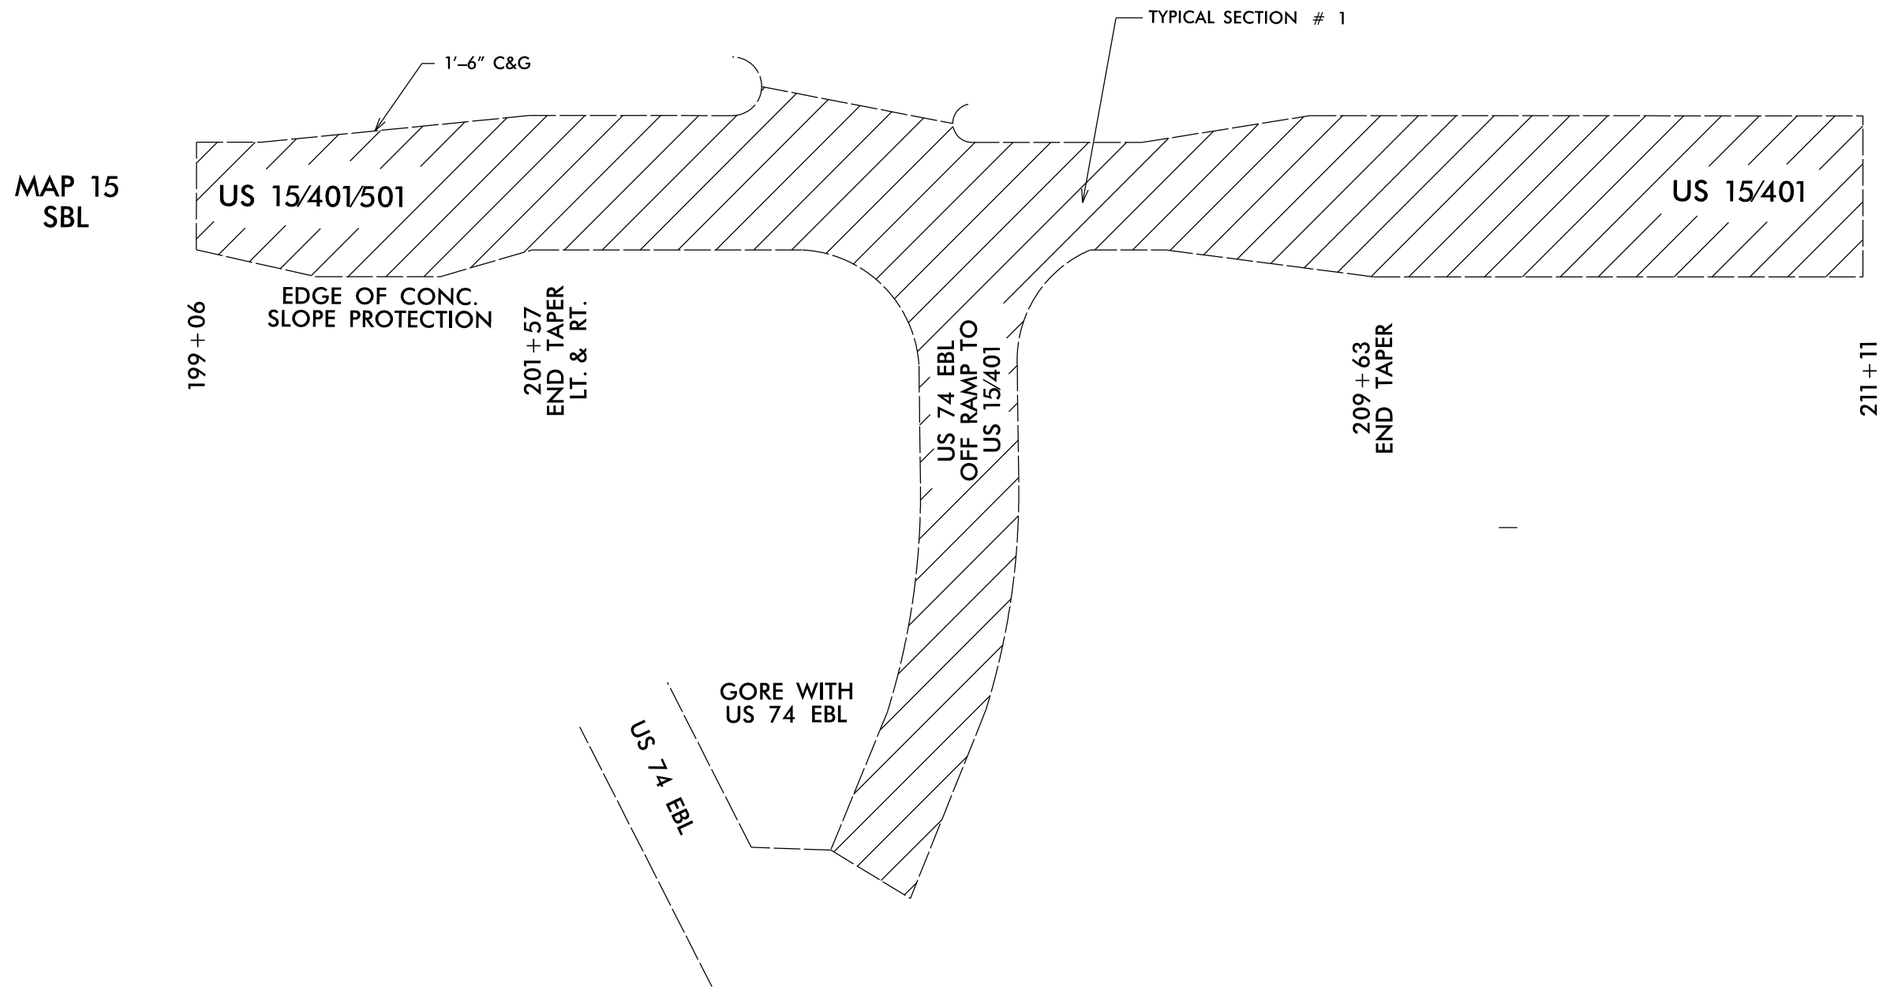


***NOTE: MILL & FILL***

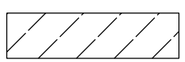

$$$$$$$$$$SYSTIME$$$$$$$$$$