| 0 5 10 | PROJ. REFERENCE NO. | SHEET NO. |
|---|---|---|
| | R-2514B | X-56 |

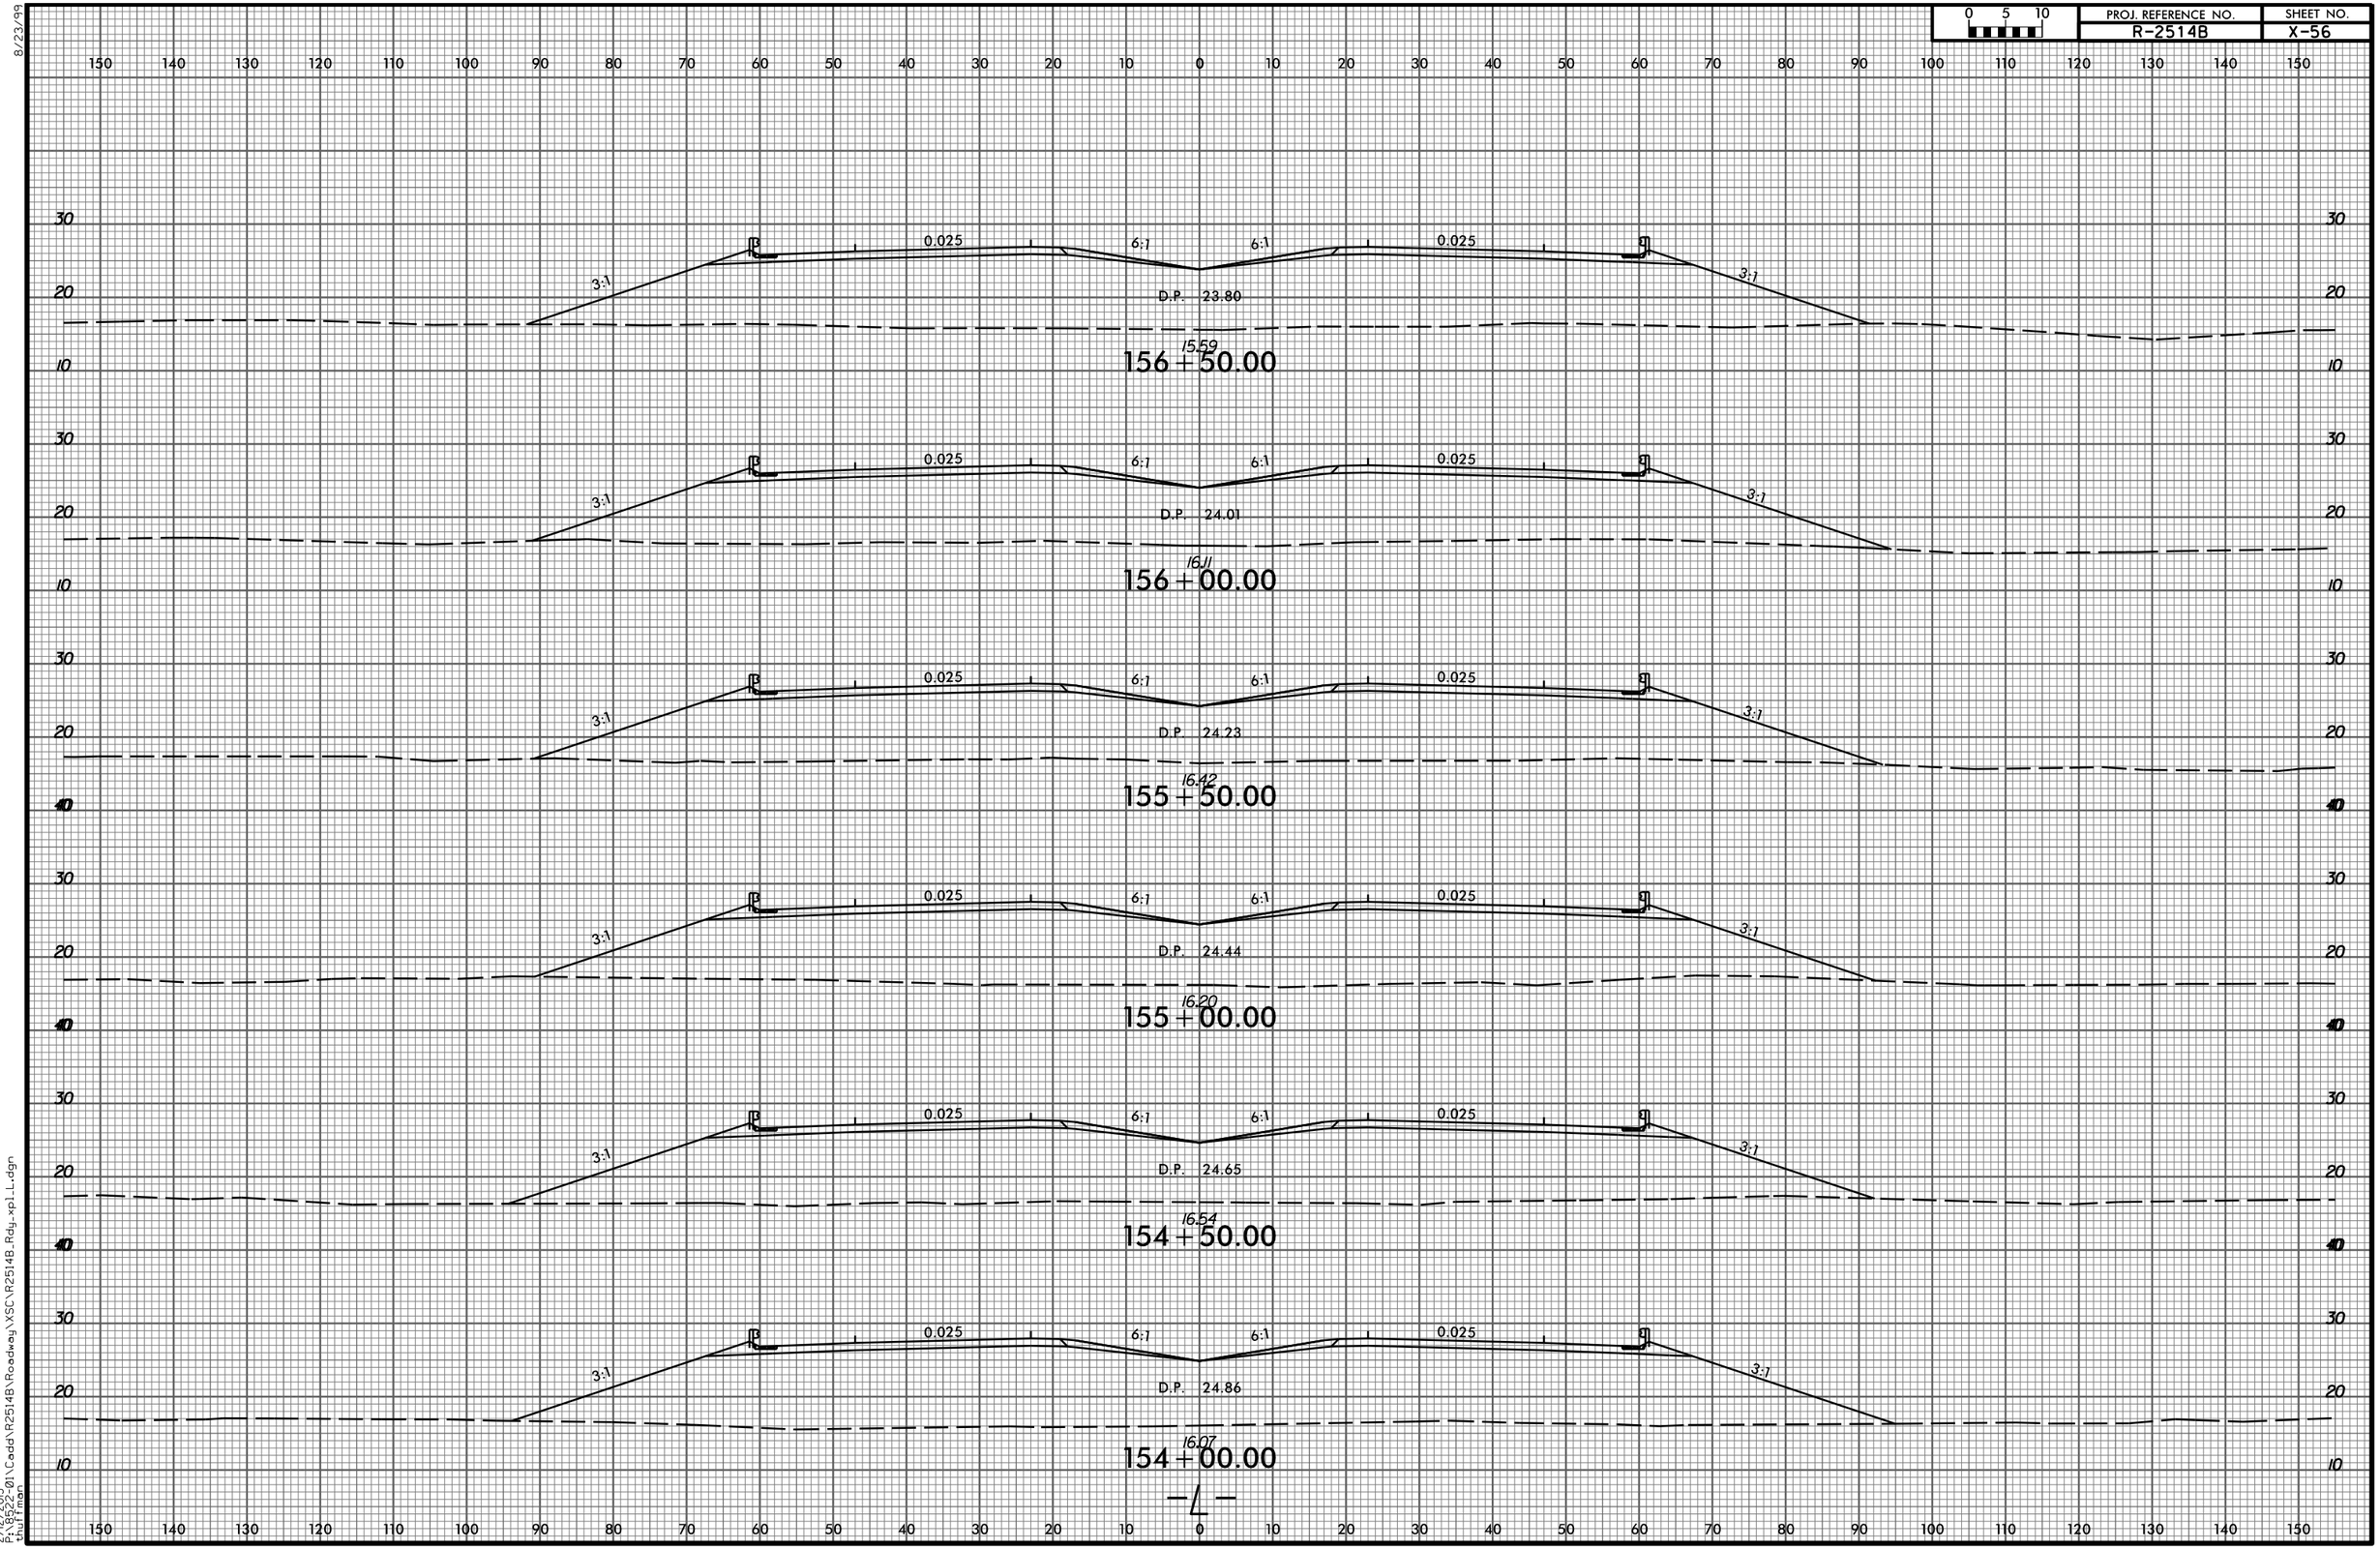


8/23/99

2/12/2015
P:\8522-01\Cadd\R2514B\Roadway\XSC\R2514B_Rdy_xpl_L.dgn
thuffman