0 5 10	PROJ. REFERENCE NO.	SHEET NO.
	R-2514B	X-64

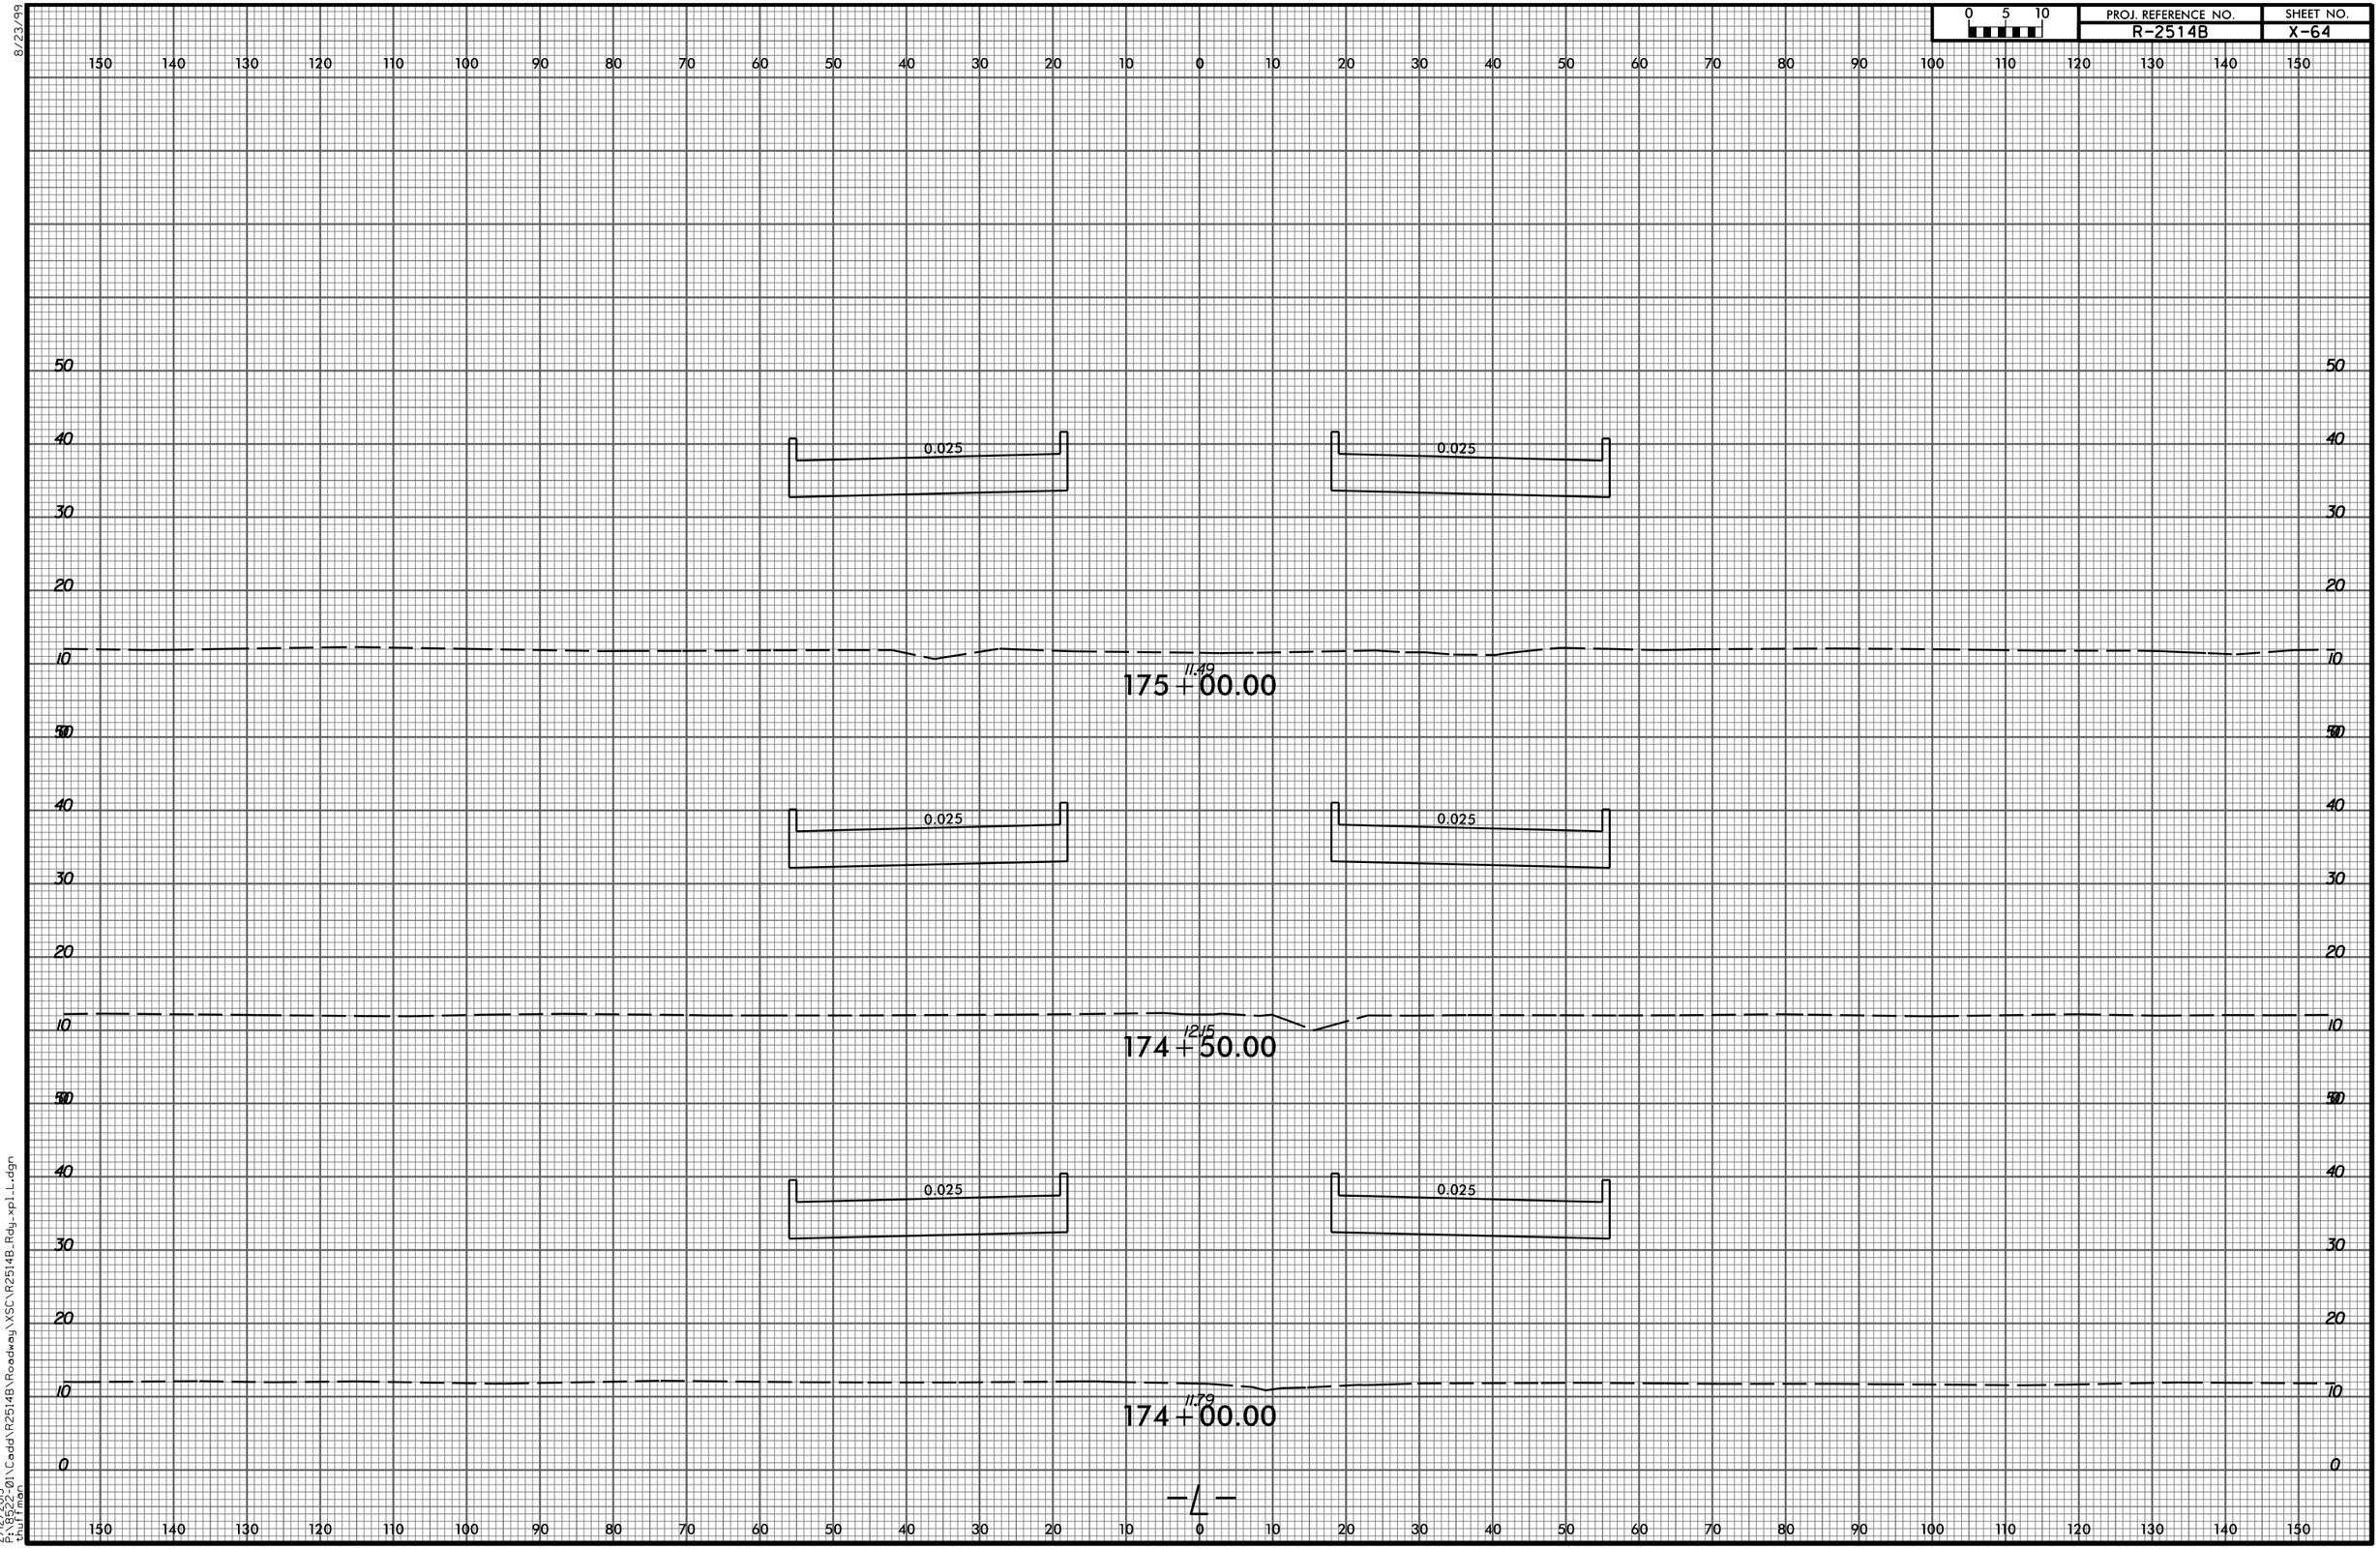

8/23/99

2/12/2015
P:\8622-01\Cadd\R2514B\Roadway\XSC\R2514B_Rdy_xpl_L.dgn
thuffman