PROJ. REFERENCE NO.	SHEET NO.
R-2514B	X-133

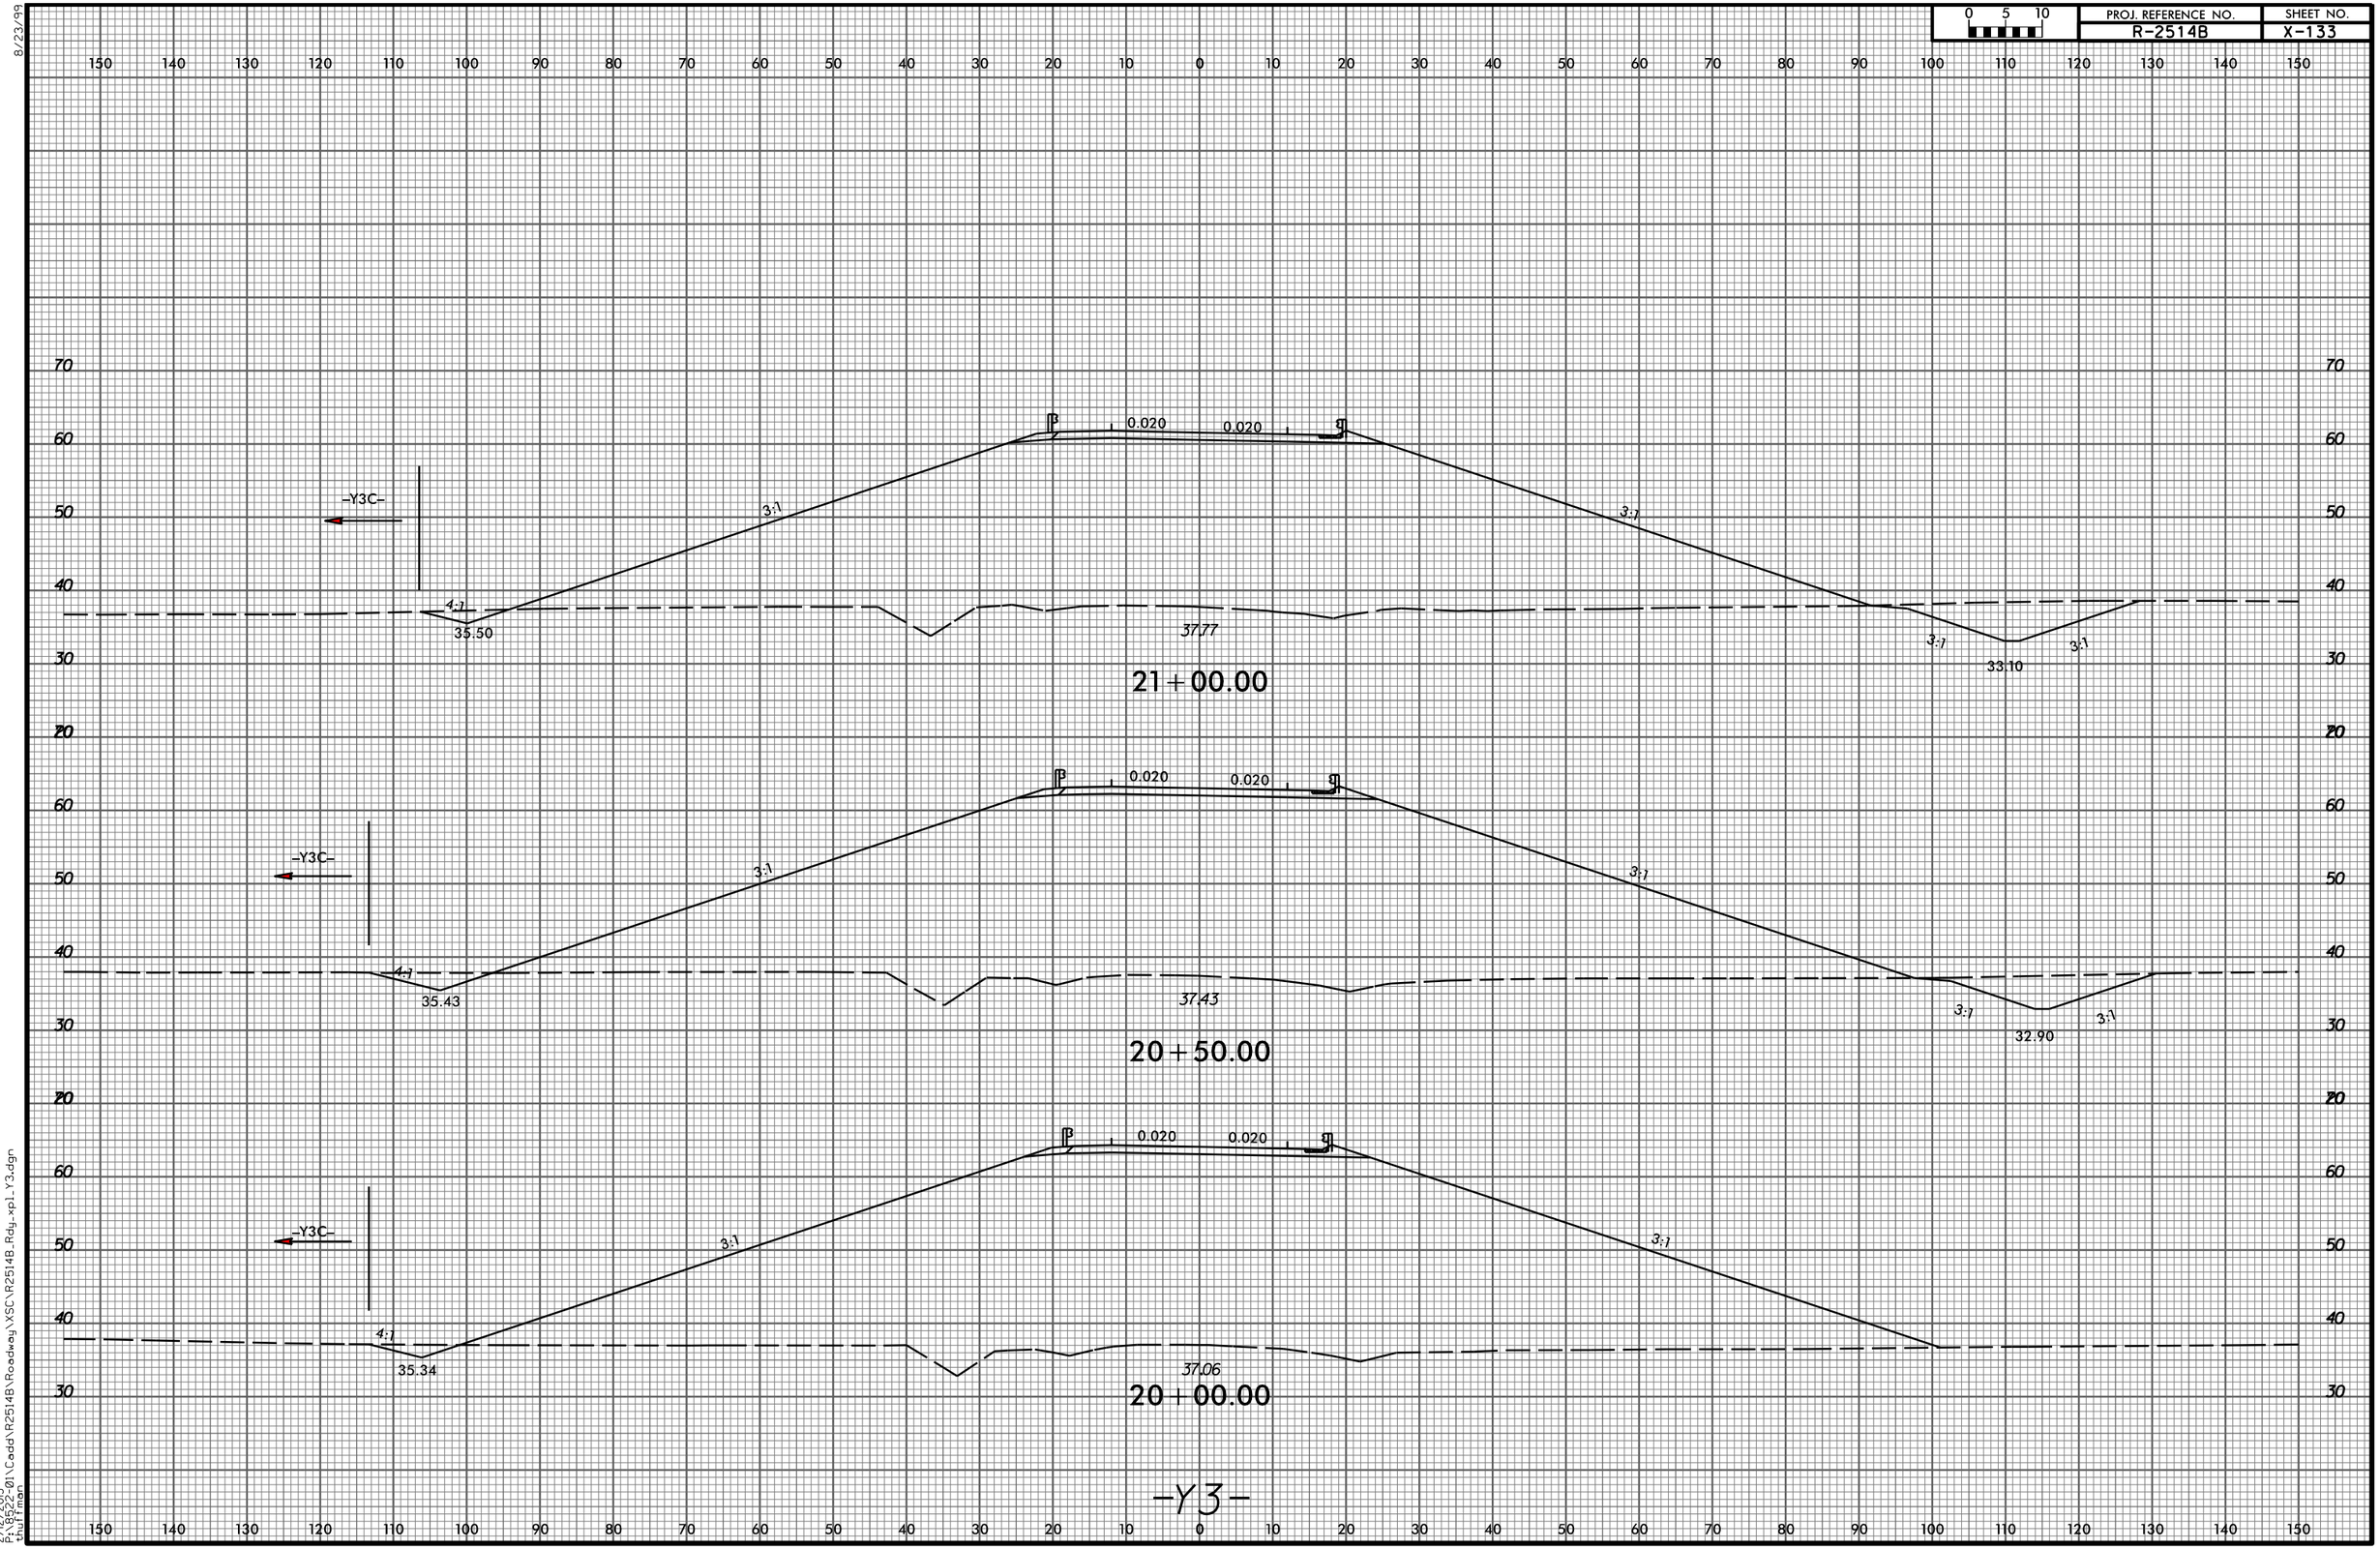

8/23/99

2/12/2015
P:\8522-01\Cadd\R2514B\Roadway\XSC\R2514B_Rdy_xp1_Y3.dgn
thuffman