8/23/99

0 5 10	PROJ. REFERENCE NO.	SHEET NO.
	R-2514C	X-130

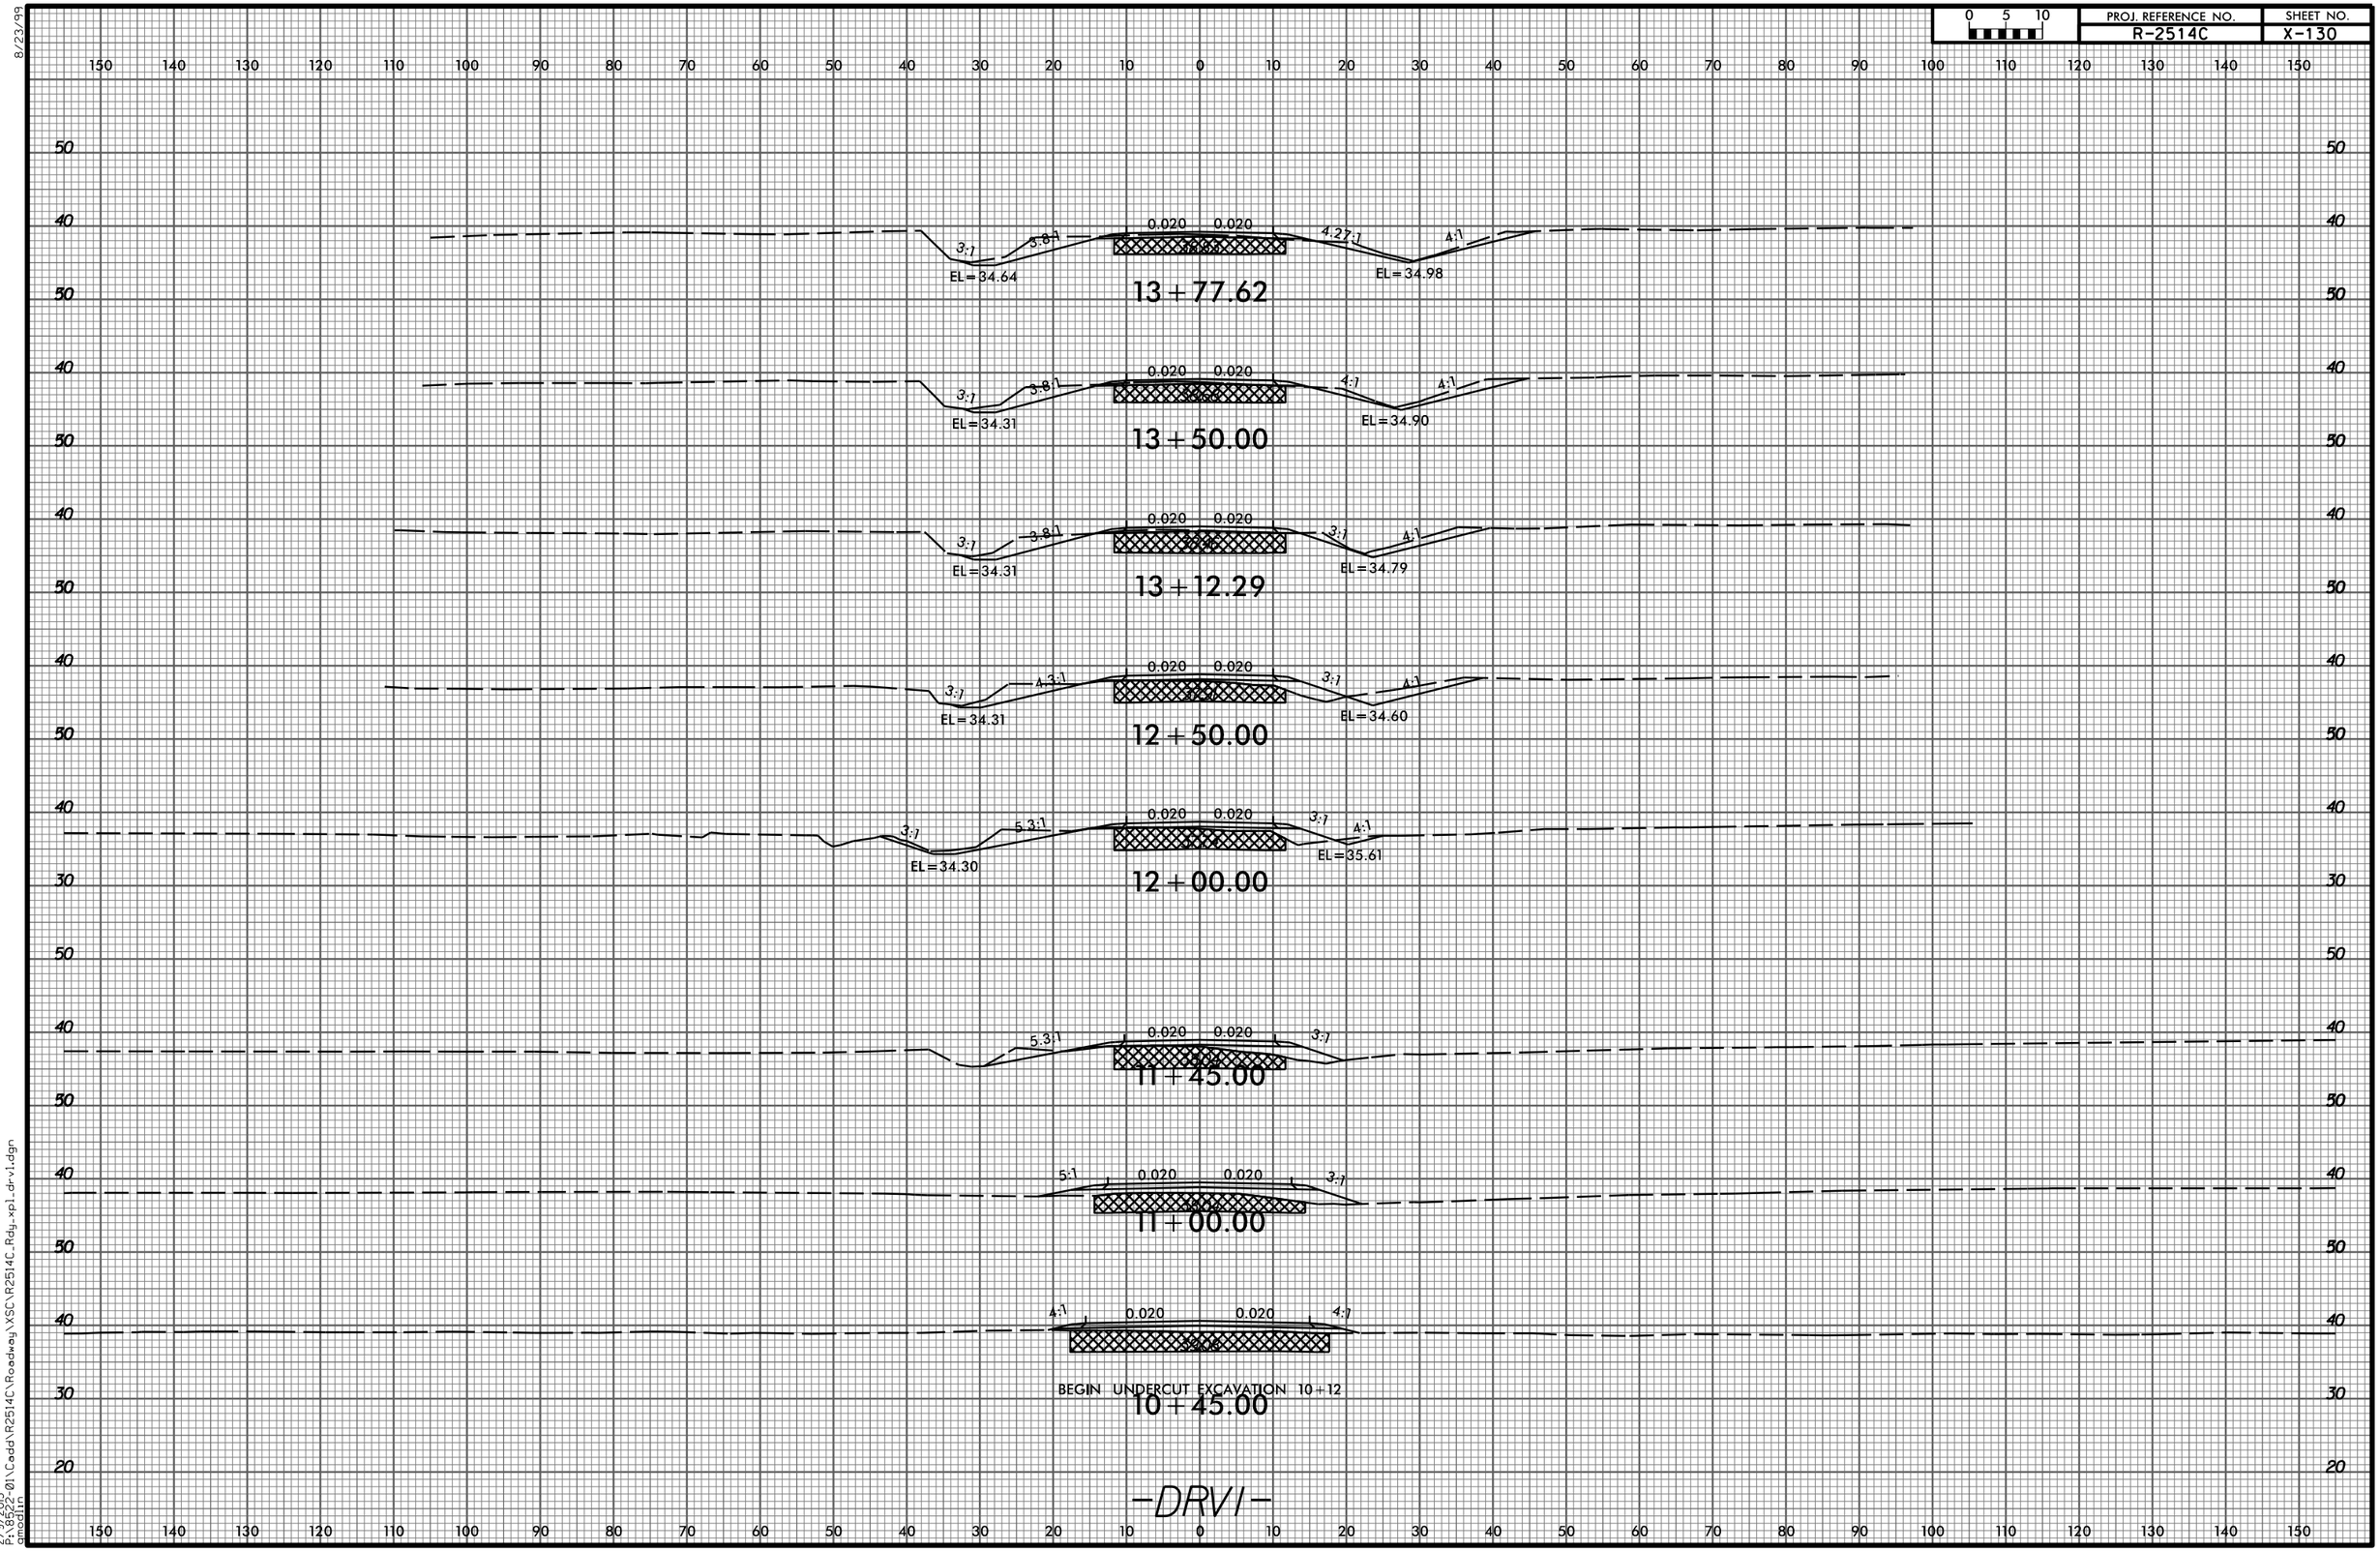

2/9/2015
P:\R2501\Cadd\R2514C\Roadway\XSC\R2514C_Rdy_xpl_dr_v1.dgn
amoodlin