8/23/99

0 5 10	PROJ. REFERENCE NO.	SHEET NO.
	R-2248G	X-31

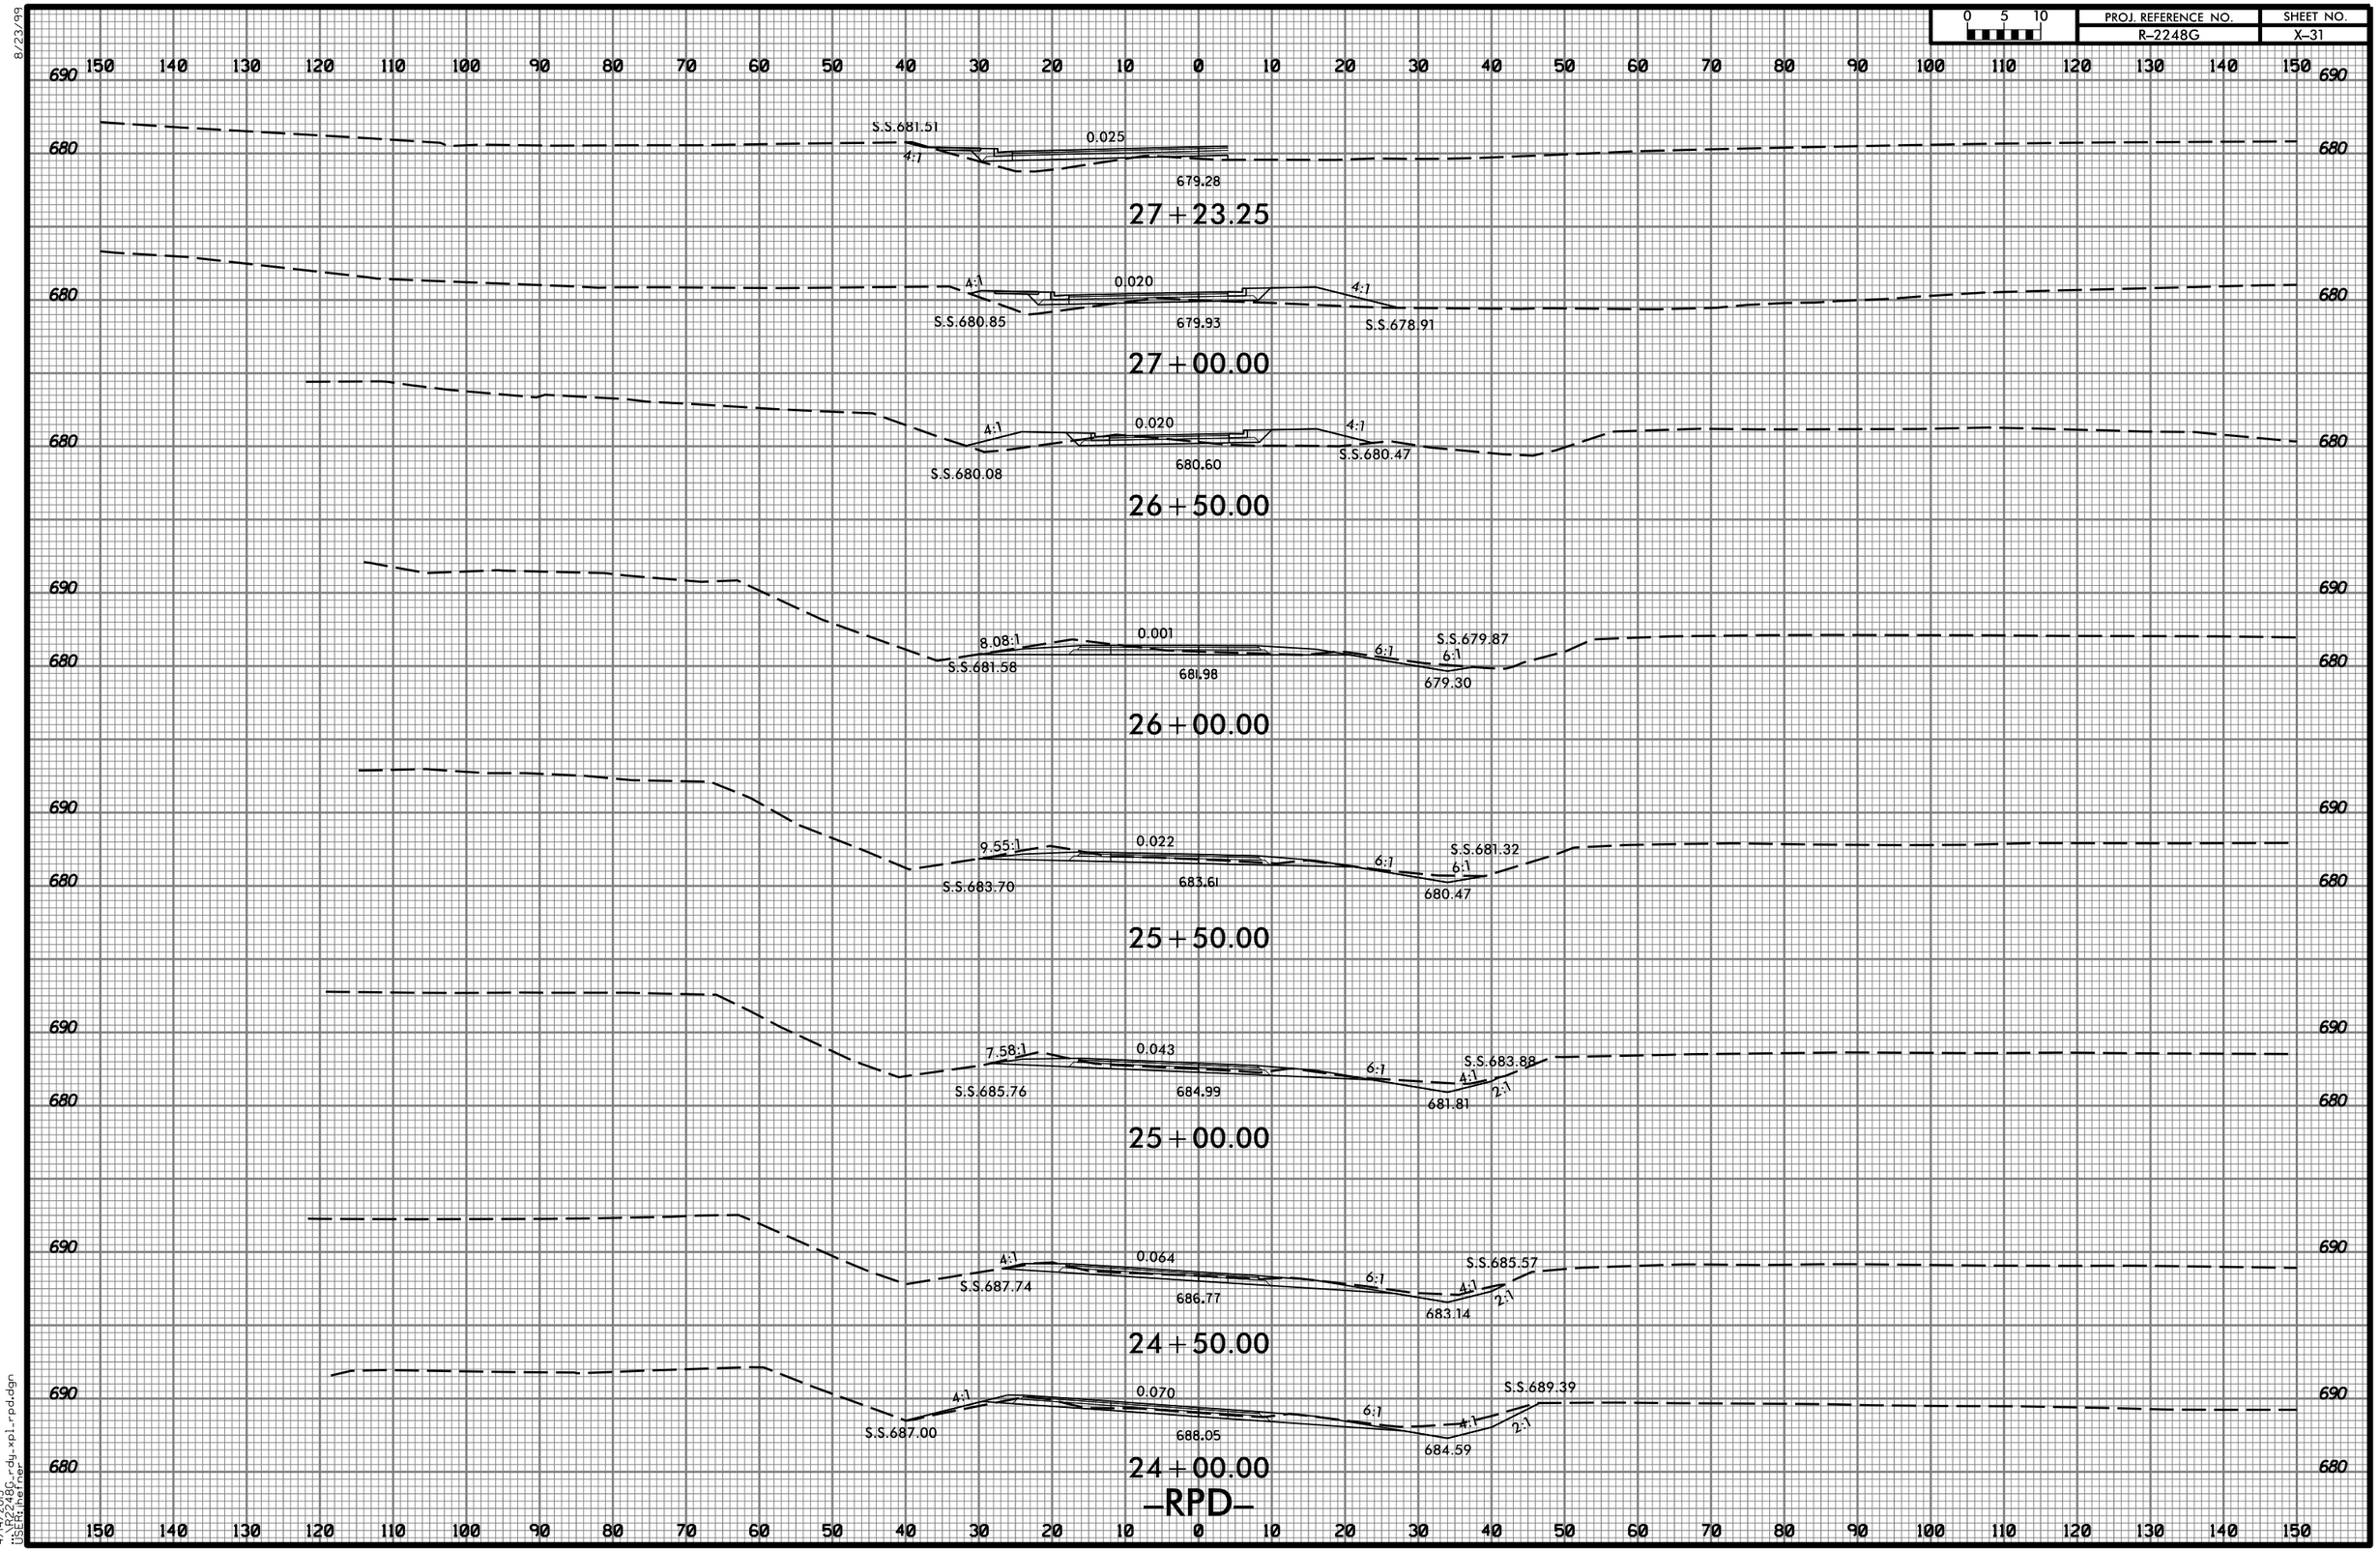

4/14/2015
\R2248G_rdu_xpl_rpd.dgn
USER:hefner