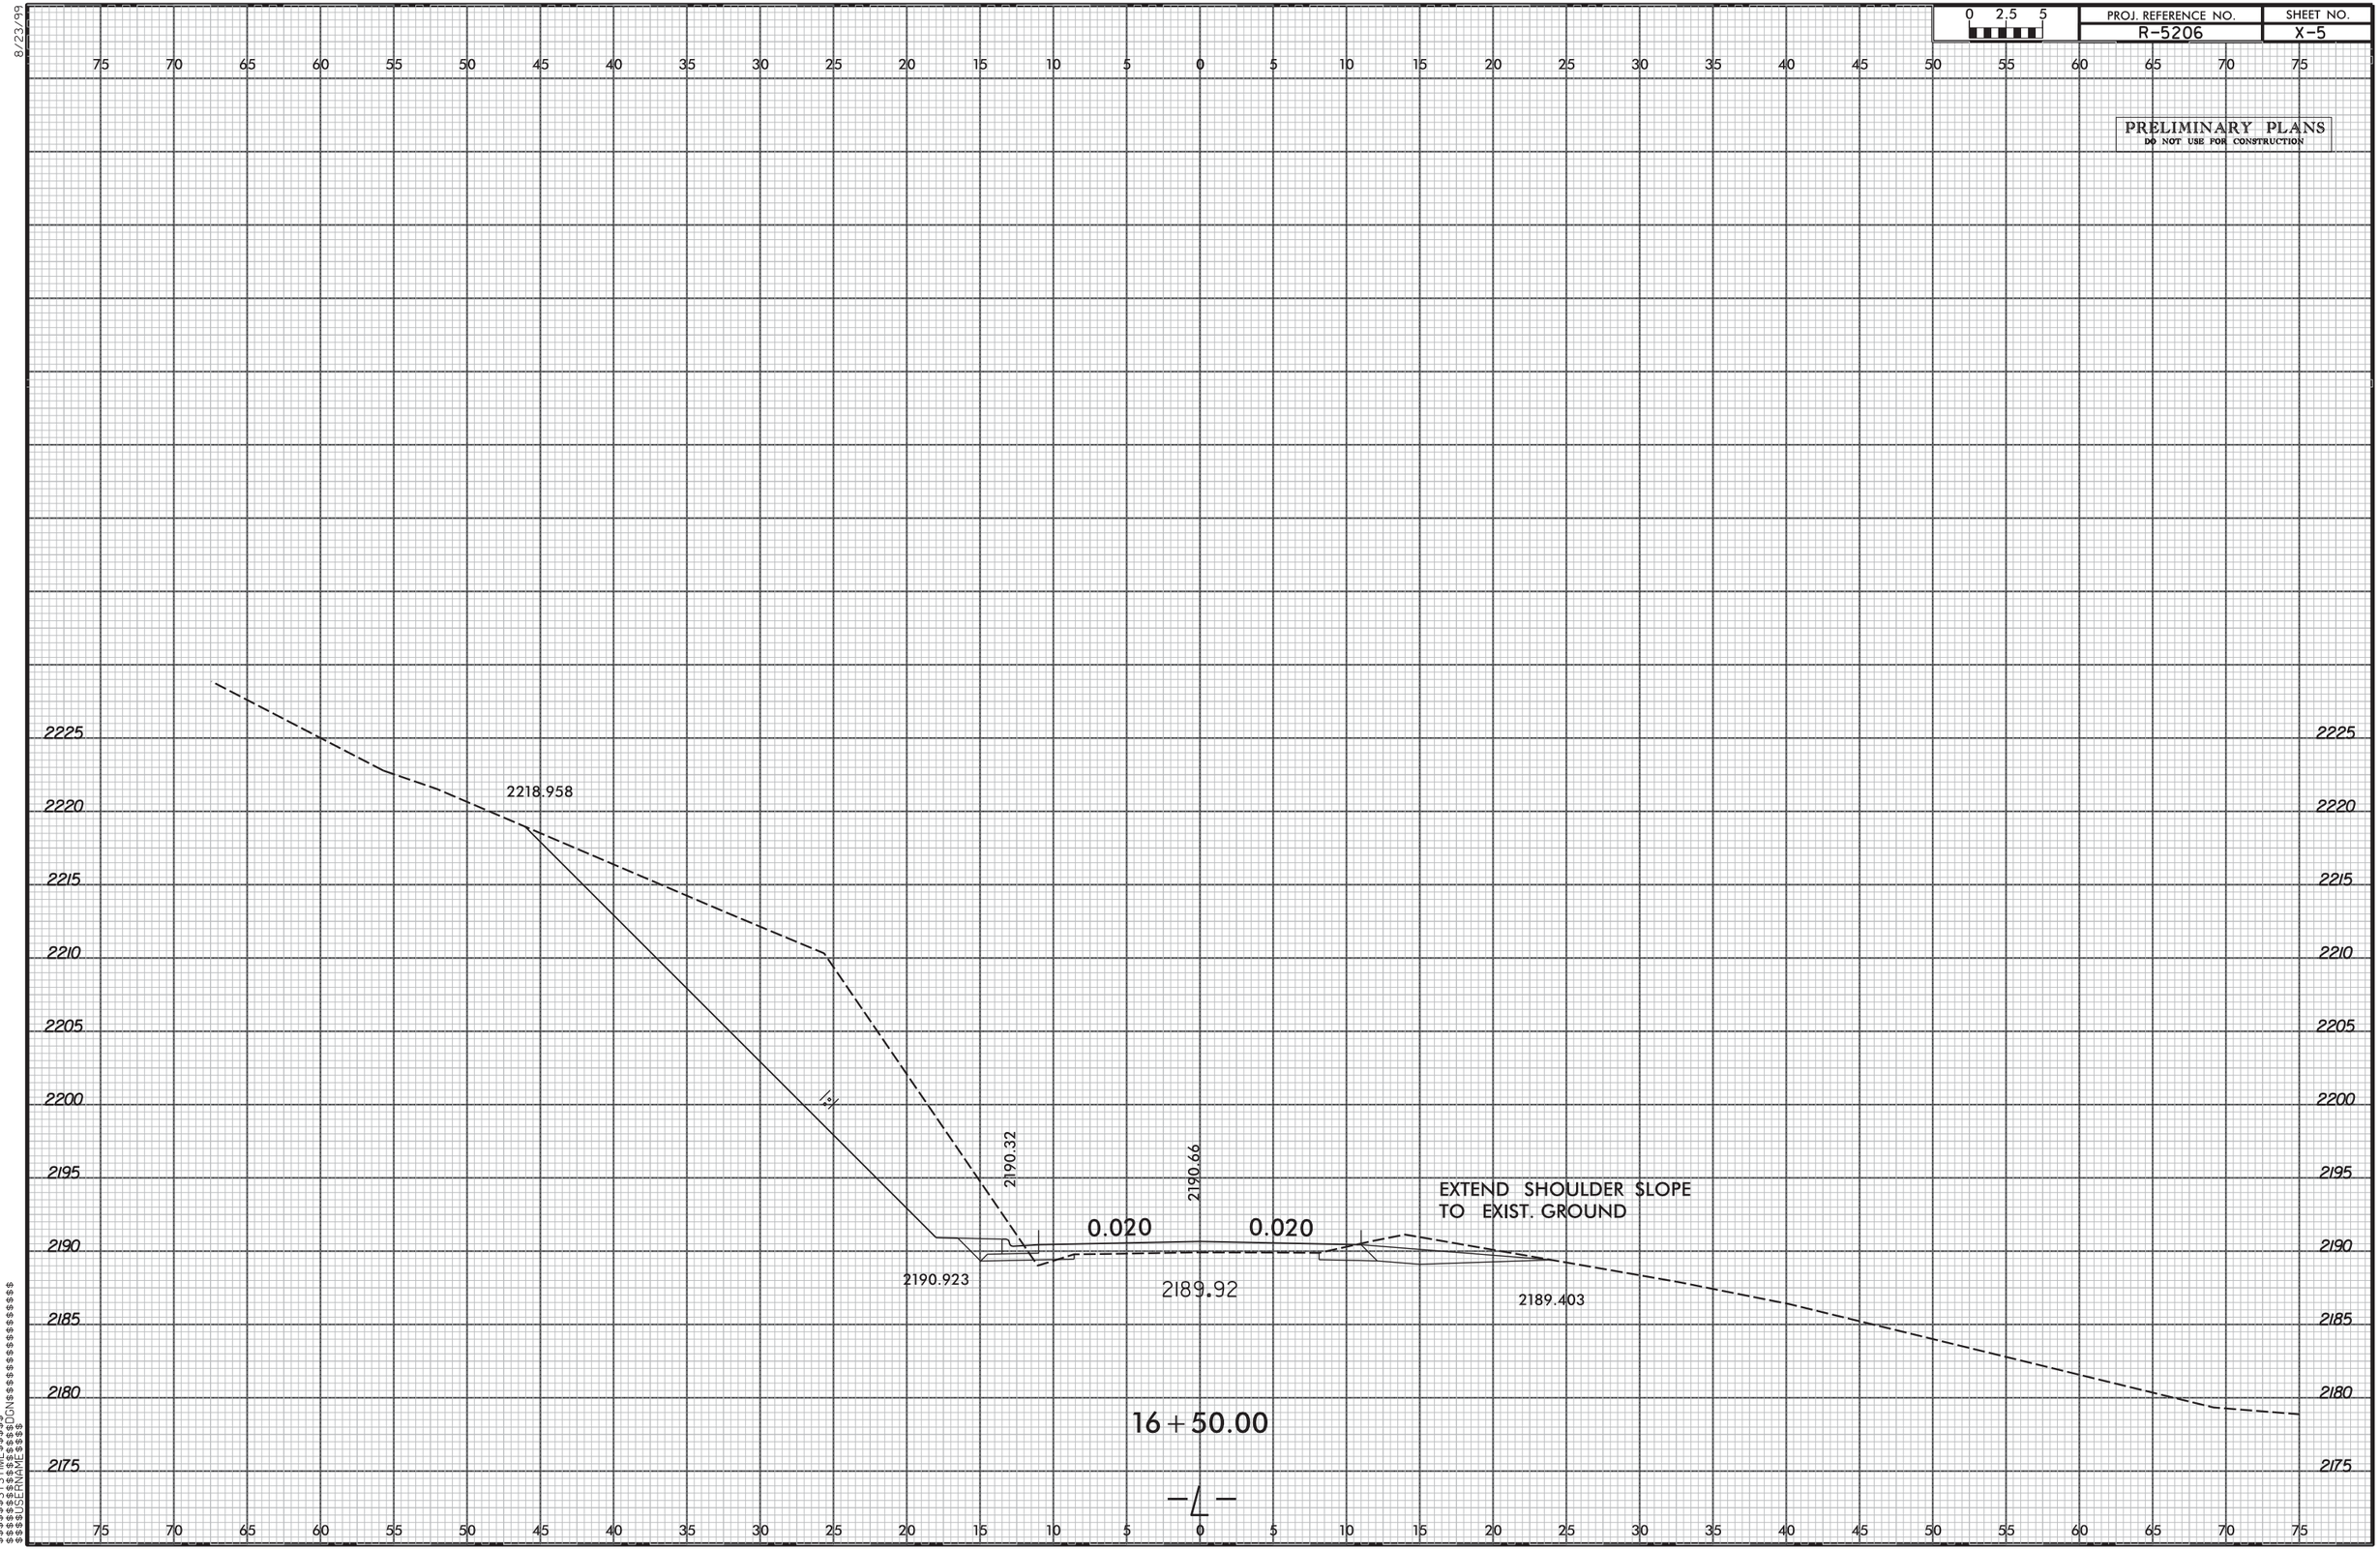

PROJ. REFERENCE NO.
R-5206
SHEET NO.
X-5
PRELIMINARY PLANS
DO NOT USE FOR CONSTRUCTION
2218.958
2190.32
2190.66
0.020
0.020
EXTEND SHOULDER SLOPE
TO EXIST. GROUND
2190.923
2189.92
2189.403
16+50.00
-L-