8/23/99

PROJ. REFERENCE NO.	SHEET NO.
R-5206	X-7

0 2.5 5

PRELIMINARY PLANS
DO NOT USE FOR CONSTRUCTION

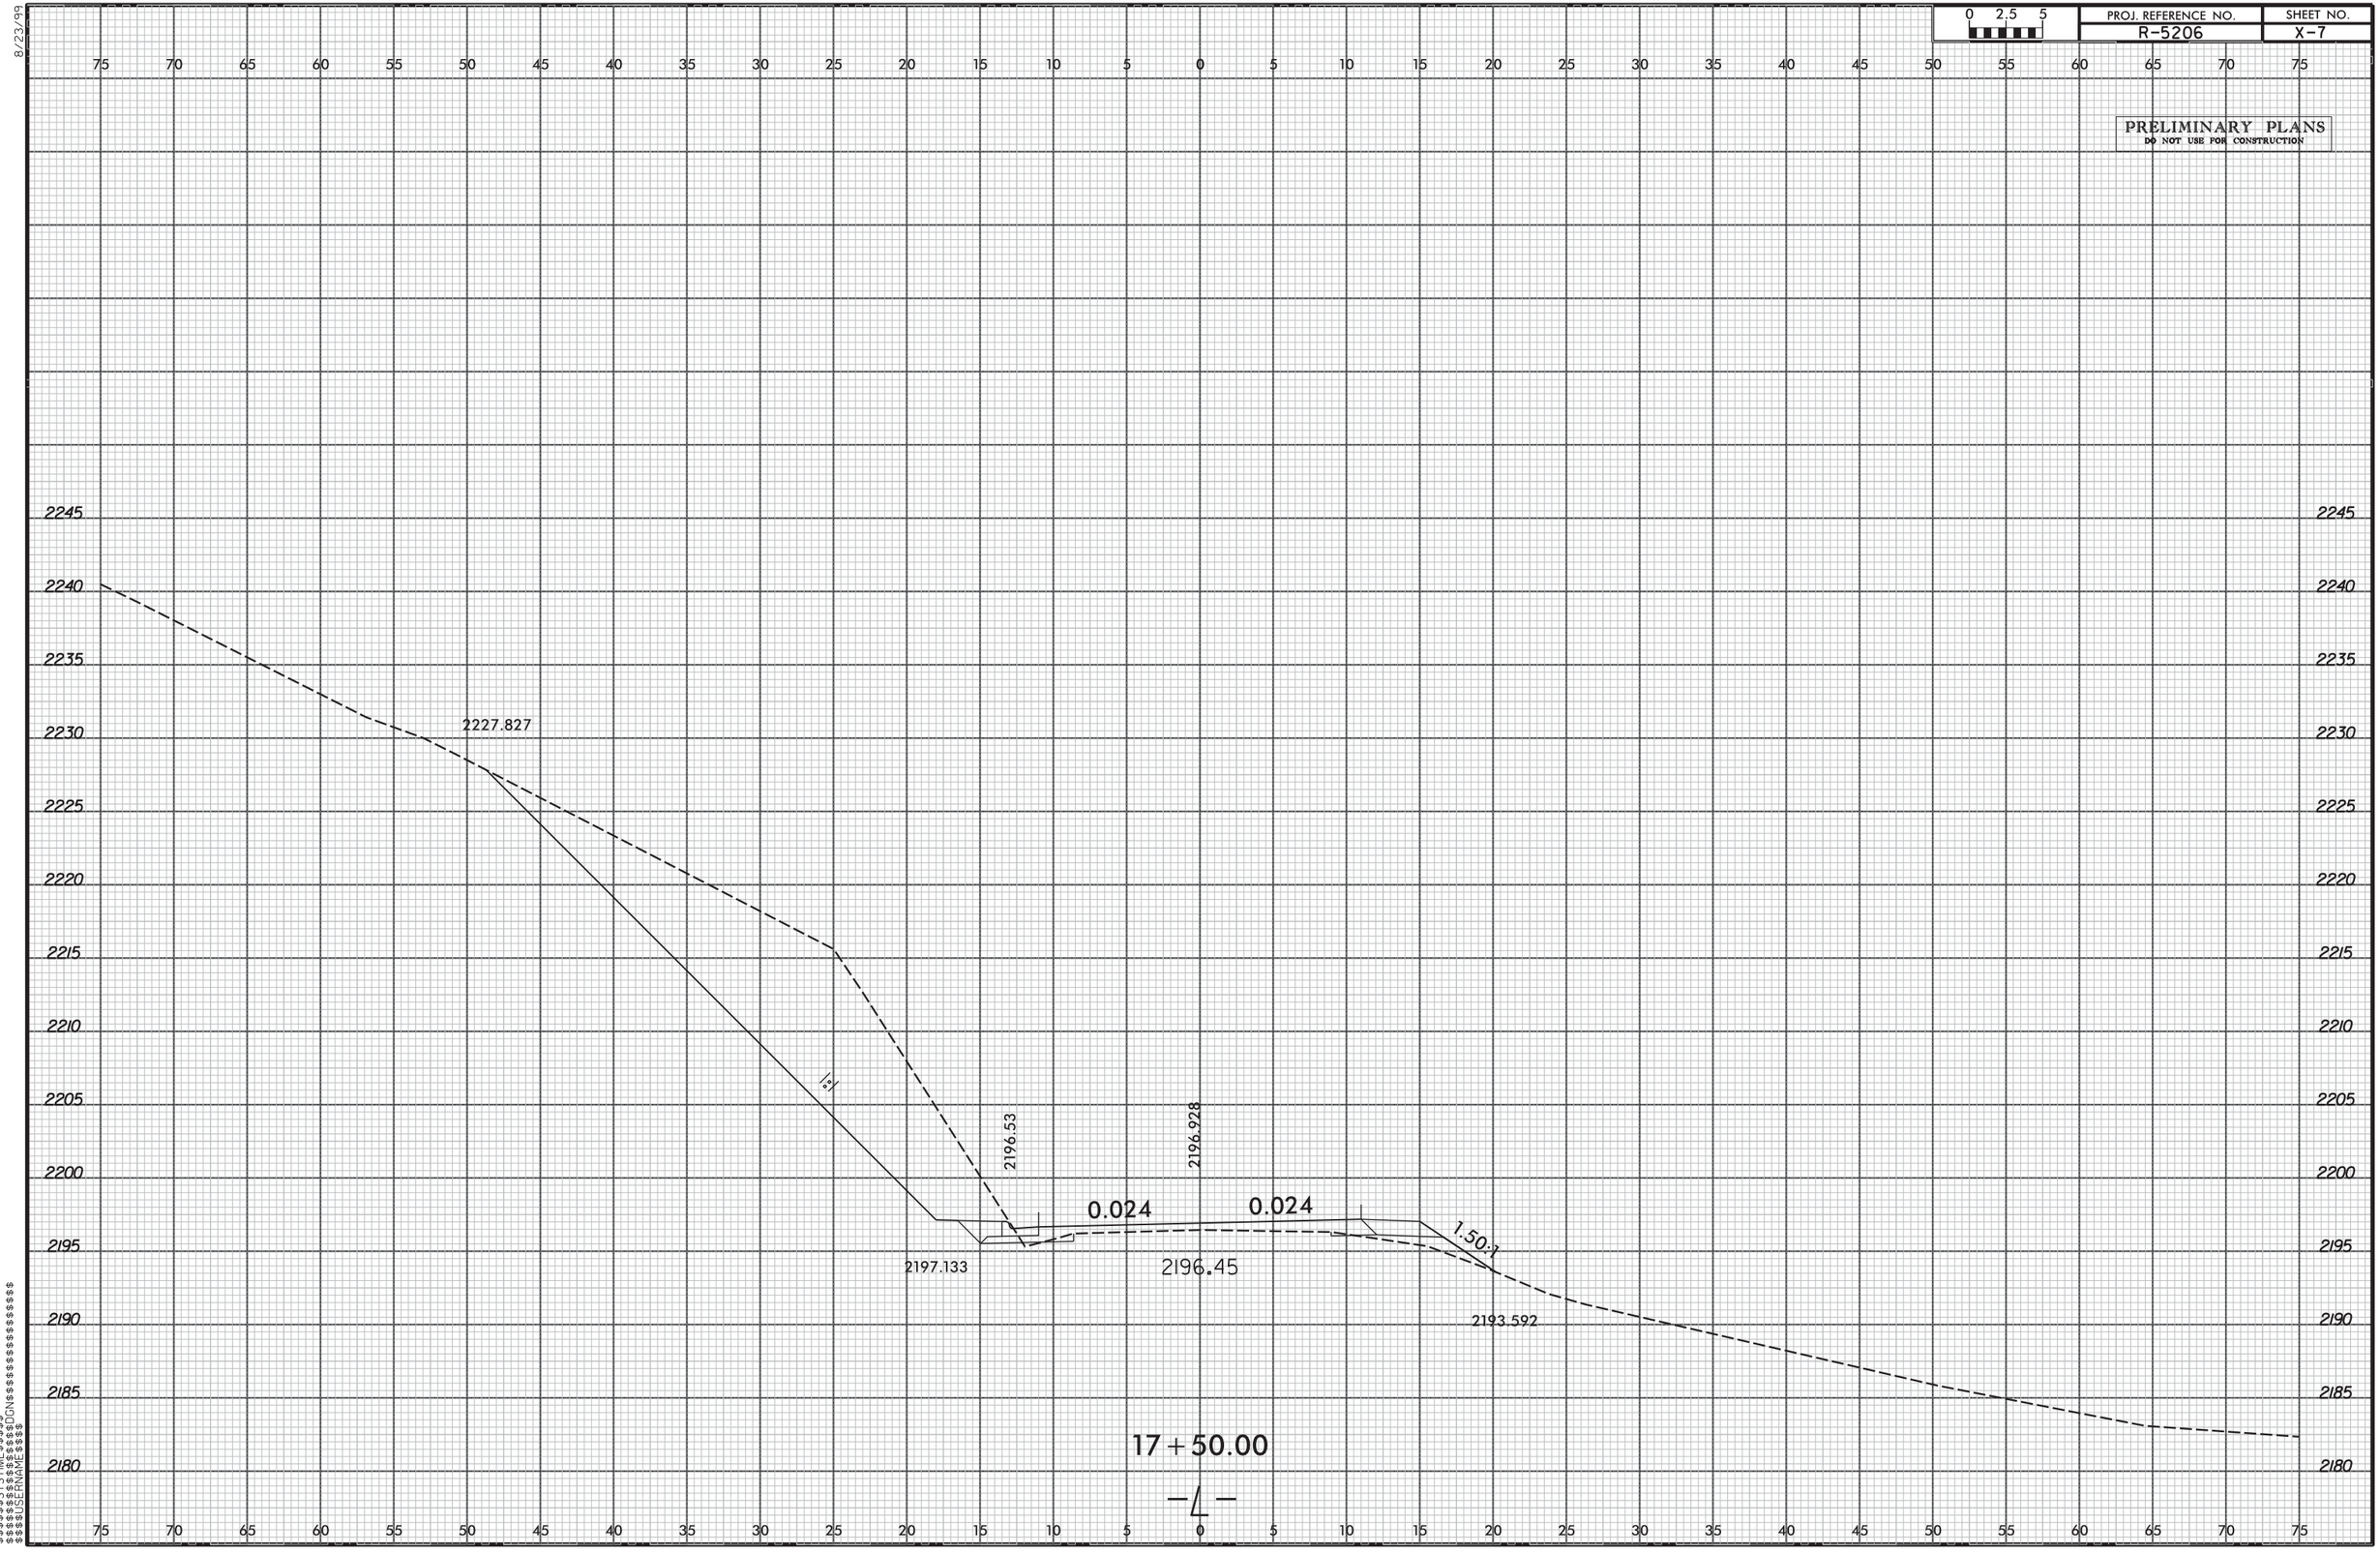

$$$$$SYSTIME$$$$
$$$$$SYSNAME$$$$
$$$$$DGN$$$$$$$$$$$$$$$$$$$$
$$$$$USERNAME$$$$