8/23/99

| PROJ. REFERENCE NO. | SHEET NO. |
|---|---|
| R-5206 | X-11 |

0 2.5 5

PRELIMINARY PLANS
DO NOT USE FOR CONSTRUCTION

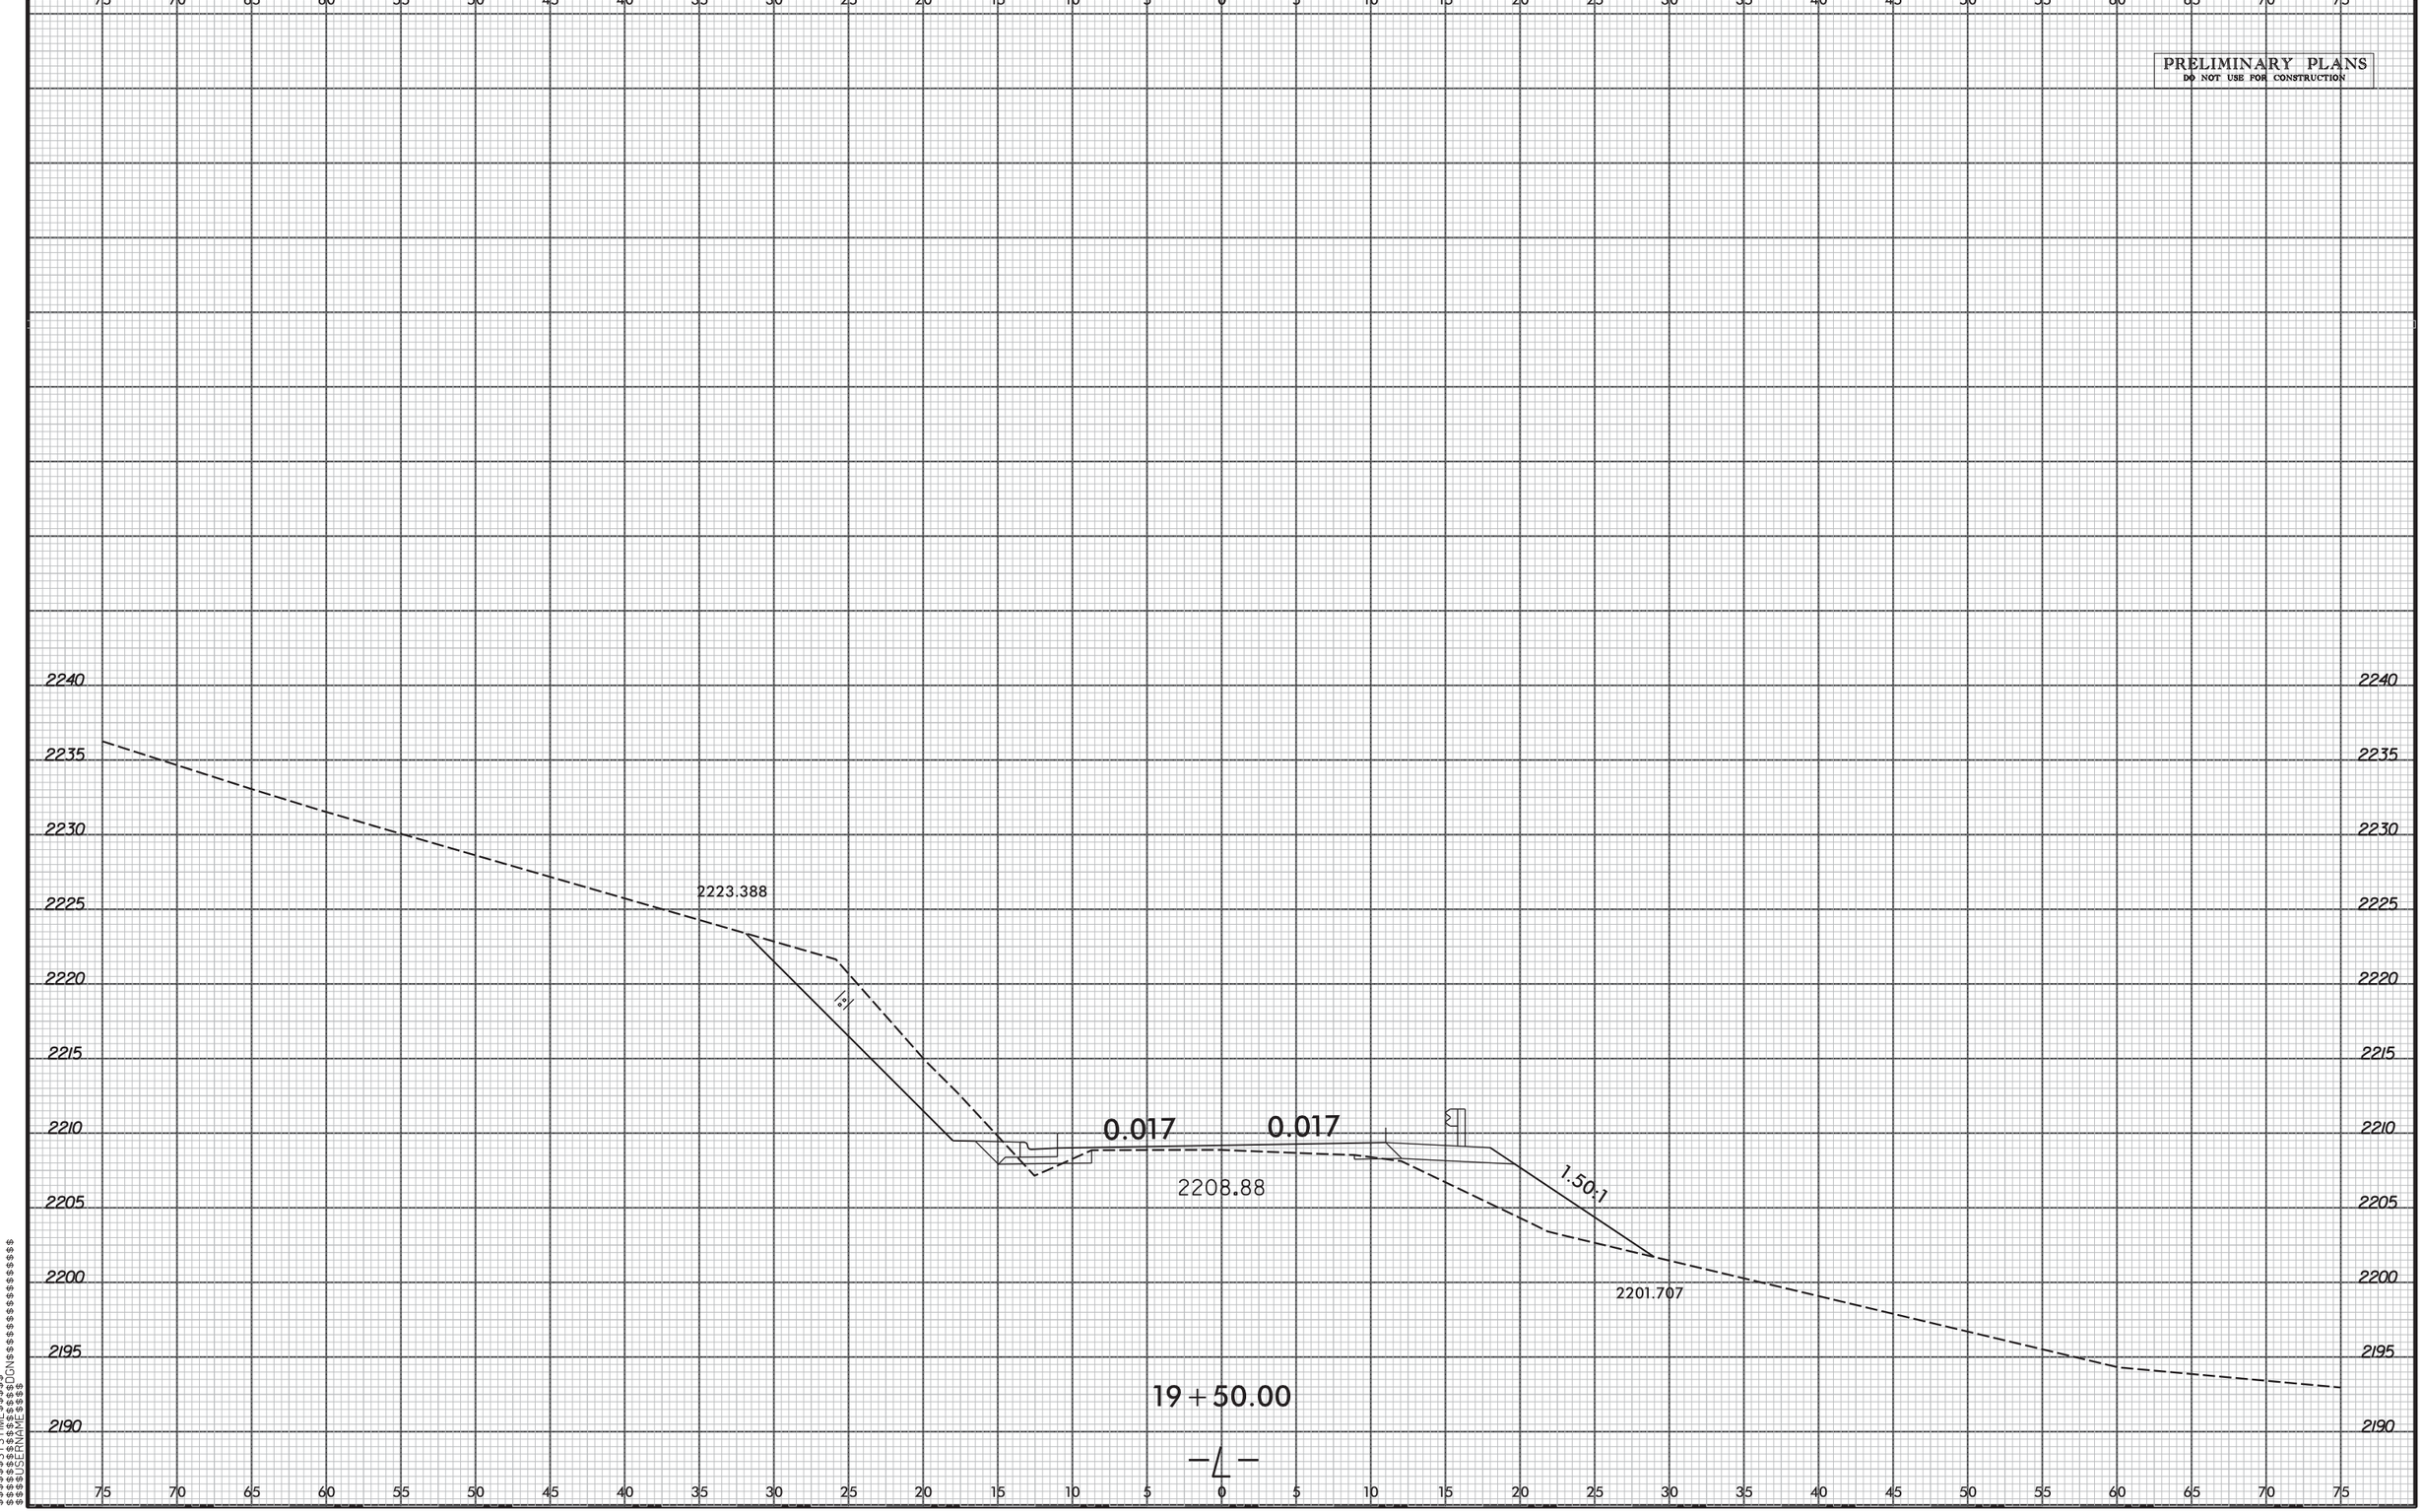


$$$$SYSTIME$$$$
$$$$SYSDATE$$$$
$$$$DGN$$$$$$$$$$$$$$$$$$$$
$$$$USERNAME$$$$