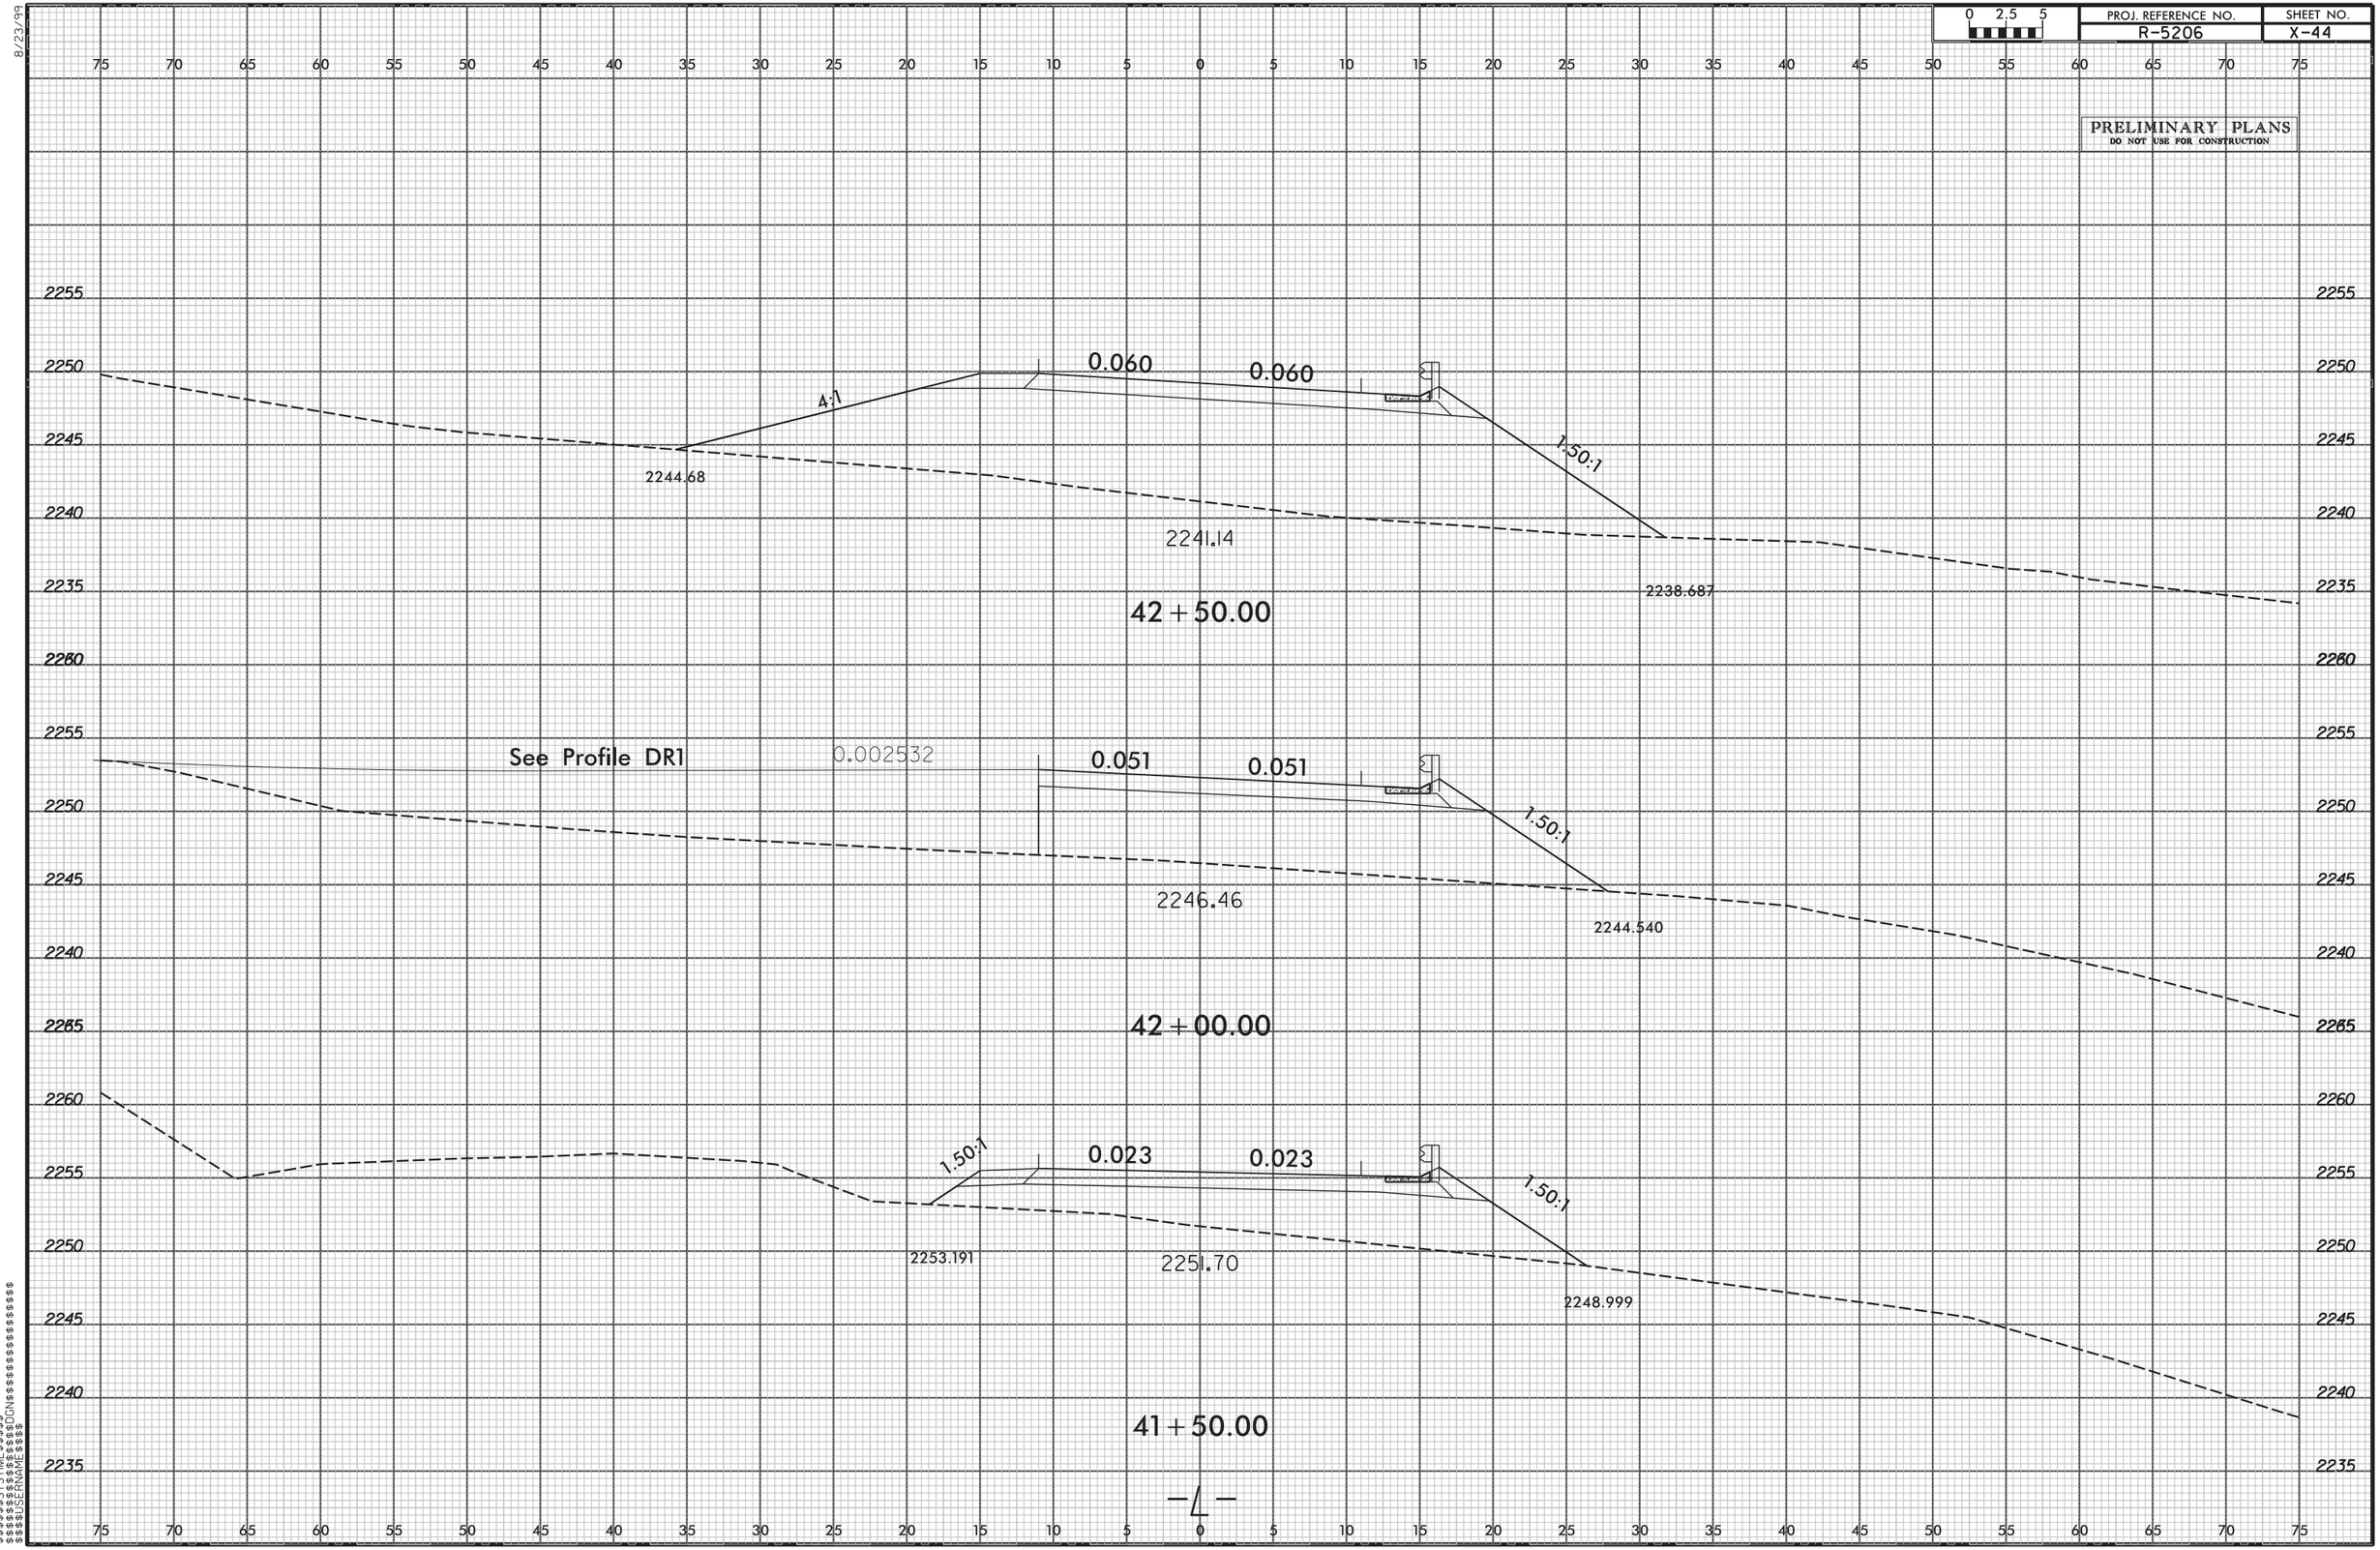

PROJ. REFERENCE NO.
R-5206
SHEET NO.
X-44
PRELIMINARY PLANS
DO NOT USE FOR CONSTRUCTION
0.060
0.060
4:1
1.50:1
2244.68
2241.14
2238.687
42 + 50.00
See Profile DR1
0.002532
0.051
0.051
1.50:1
2246.46
2244.540
42 + 00.00
1.50:1
0.023
0.023
1.50:1
2253.191
2251.70
2248.999
41 + 50.00
-L-