0 2.5 5	PROJ. REFERENCE NO.	SHEET NO.
	R-5206	X-52

PRELIMINARY PLANS
DO NOT USE FOR CONSTRUCTION

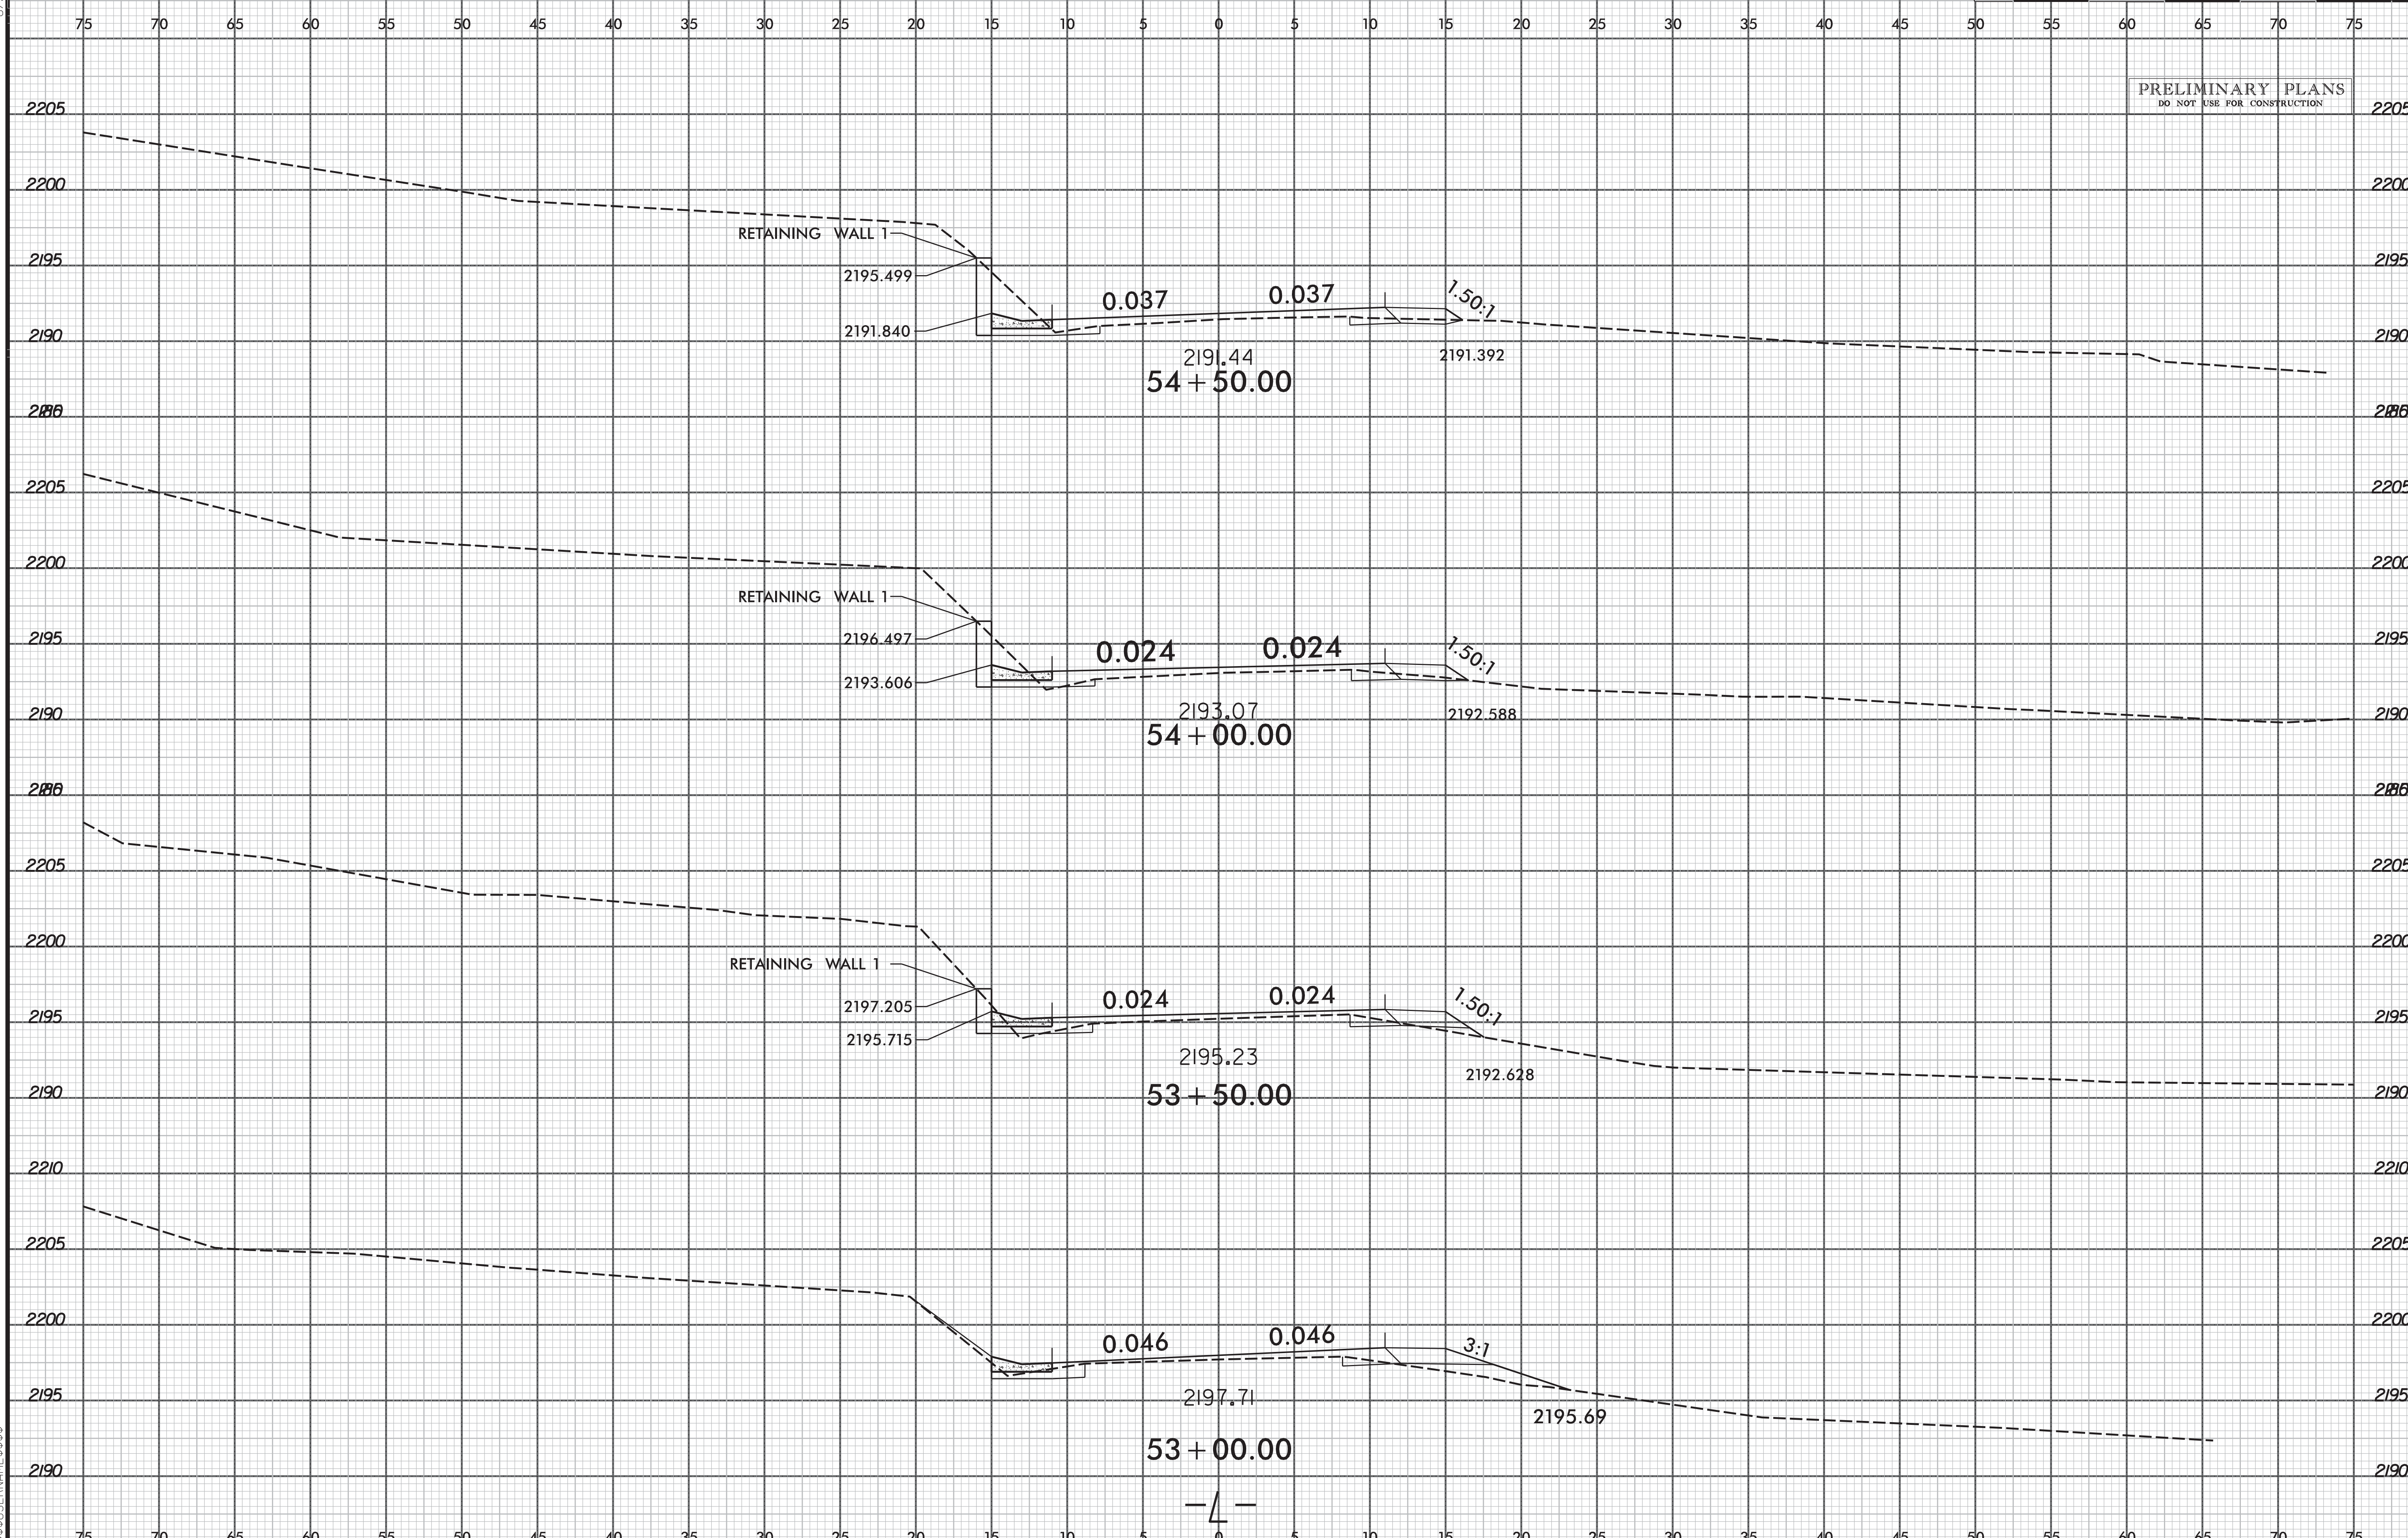

8/23/99
$$$$$$SYSTIME$$$$$$
$$$$$$$$$$$$$$DGN$$$$$$$$$$$$$$$$$$$$$
$$$$$USERNAME$$$$$