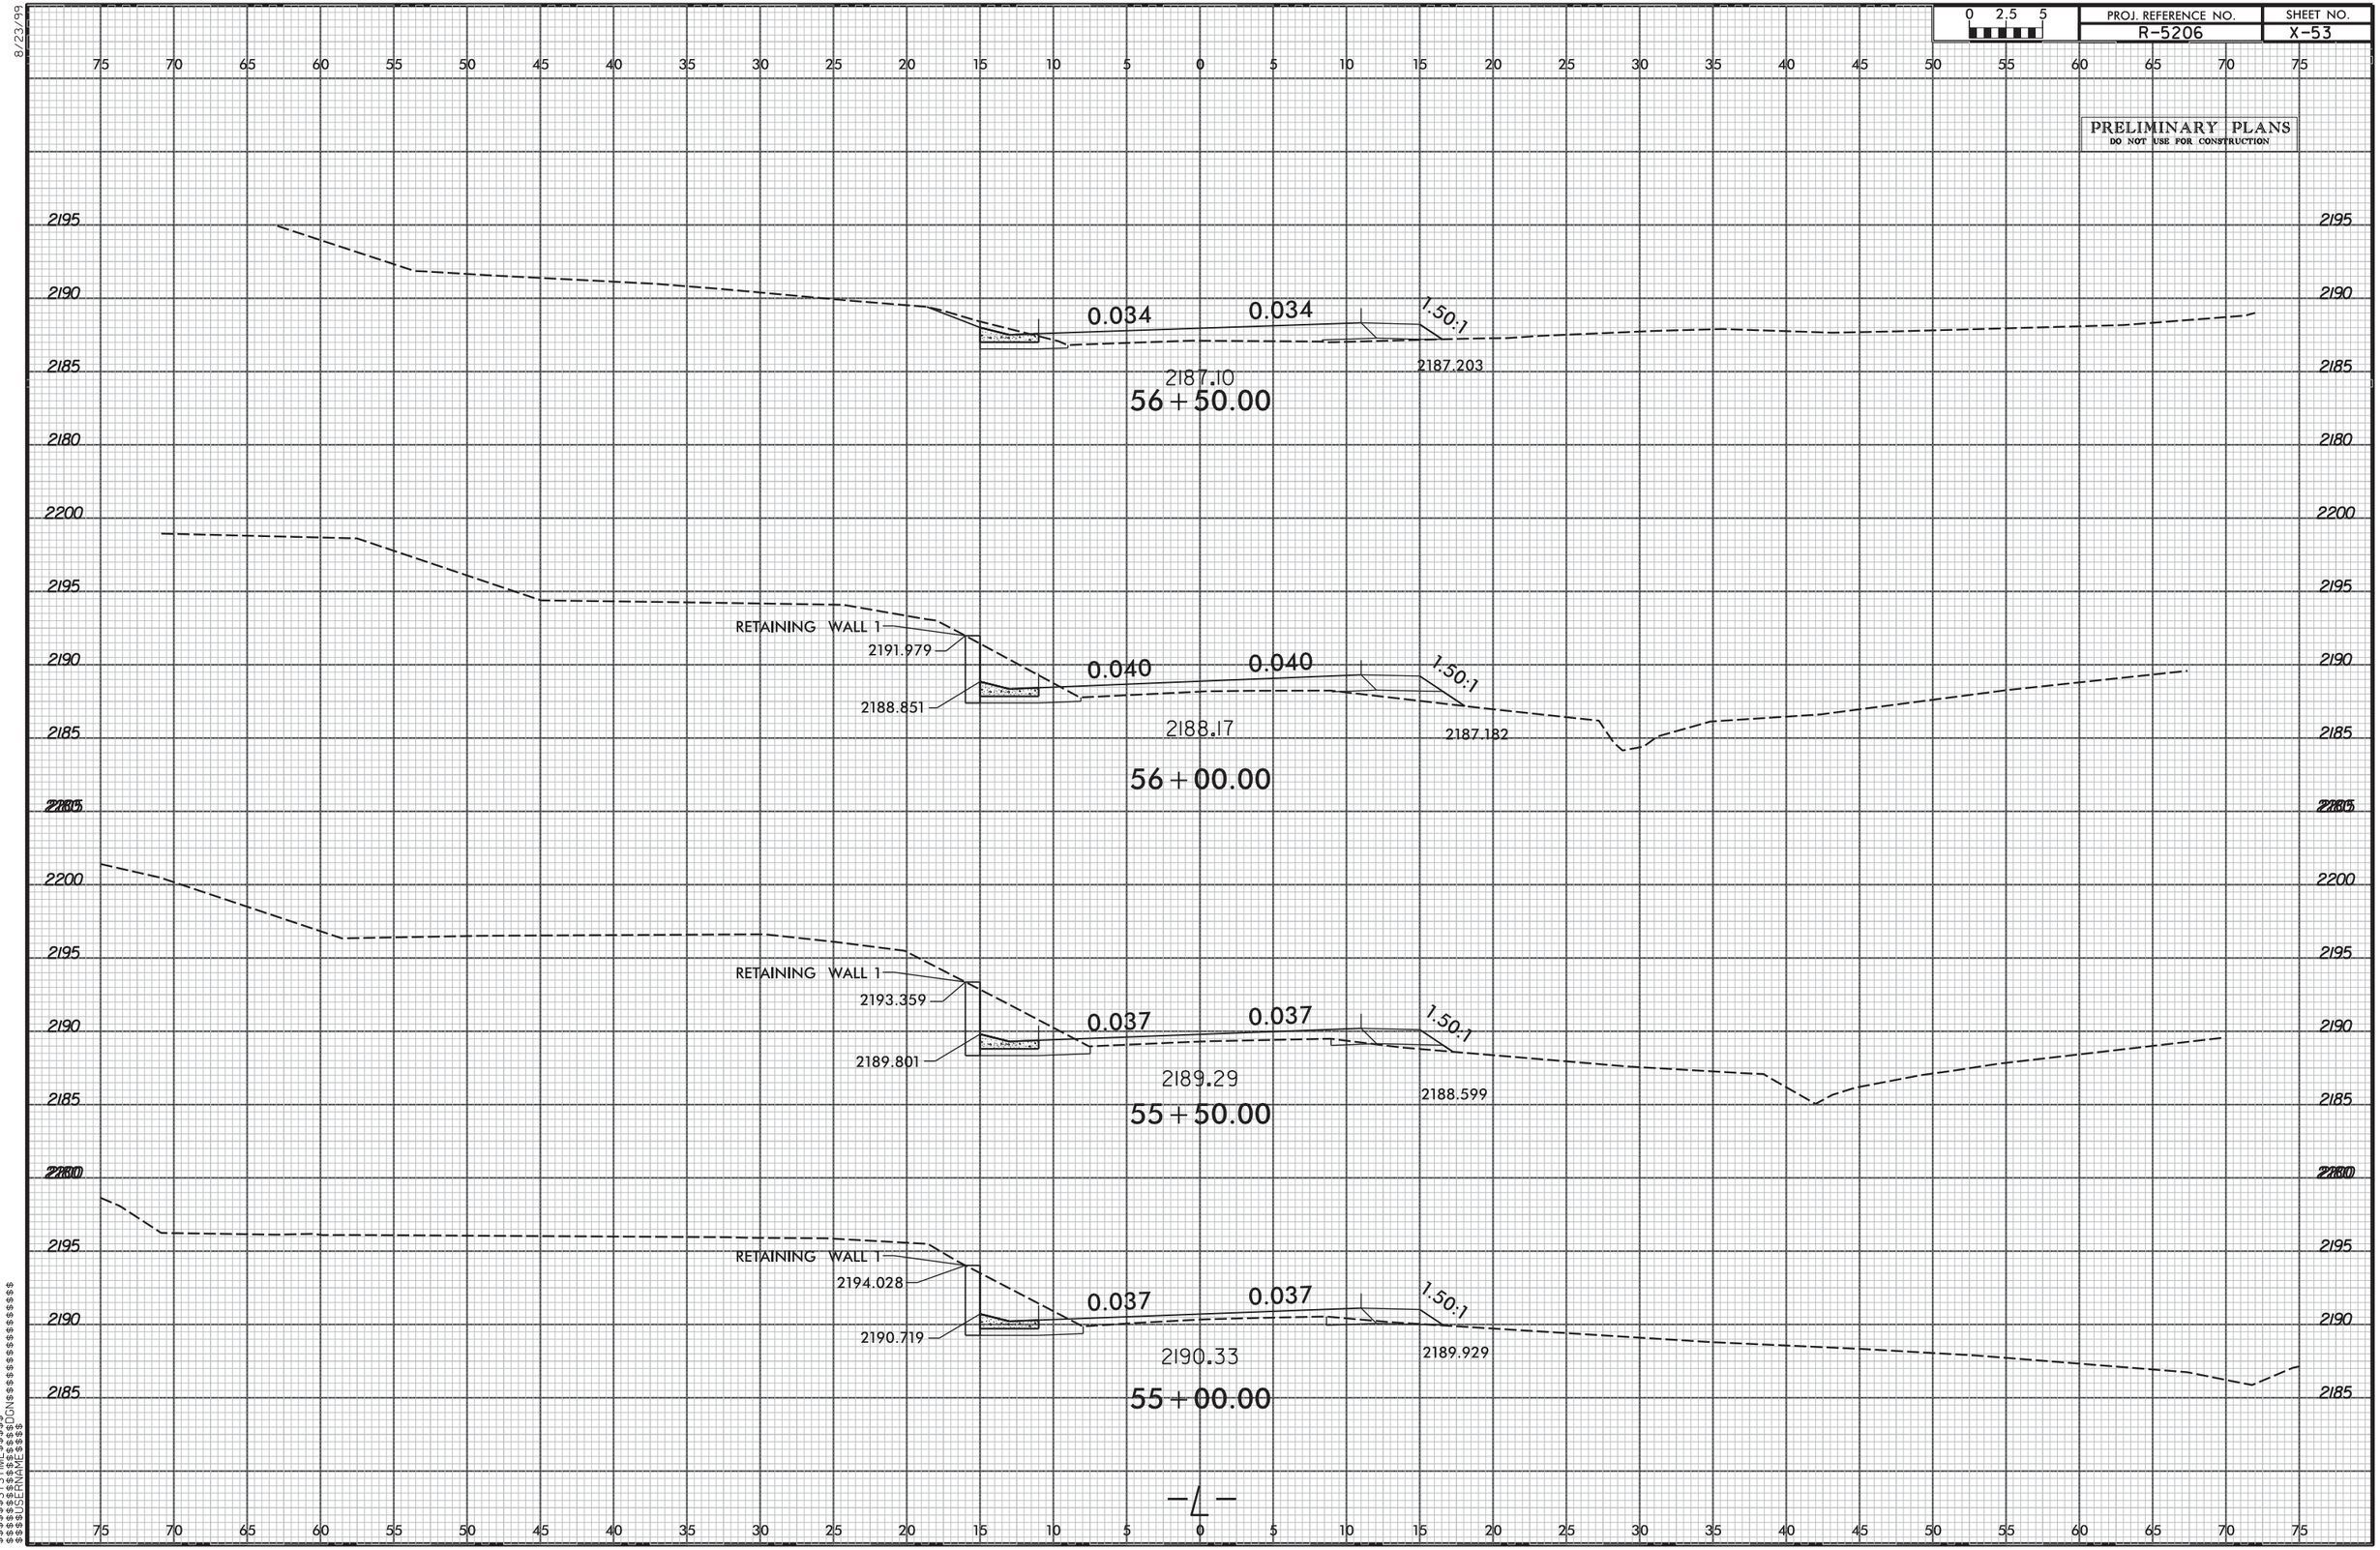

PROJ. REFERENCE NO.
R-5206
SHEET NO.
X-53
PRELIMINARY PLANS
DO NOT USE FOR CONSTRUCTION
0.034
0.034
1.50:1
2187.10
2187.203
56+50.00
RETAINING WALL 1
2191.979
2188.851
0.040
0.040
1.50:1
2188.17
2187.182
56+00.00
RETAINING WALL 1
2193.359
2189.801
0.037
0.037
1.50:1
2189.29
2188.599
55+50.00
RETAINING WALL 1
2194.028
2190.719
0.037
0.037
1.50:1
2190.33
2189.929
55+00.00
-L-