PROJ. REFERENCE NO.	SHEET NO.
R-5206	X-63

0 2.5 5

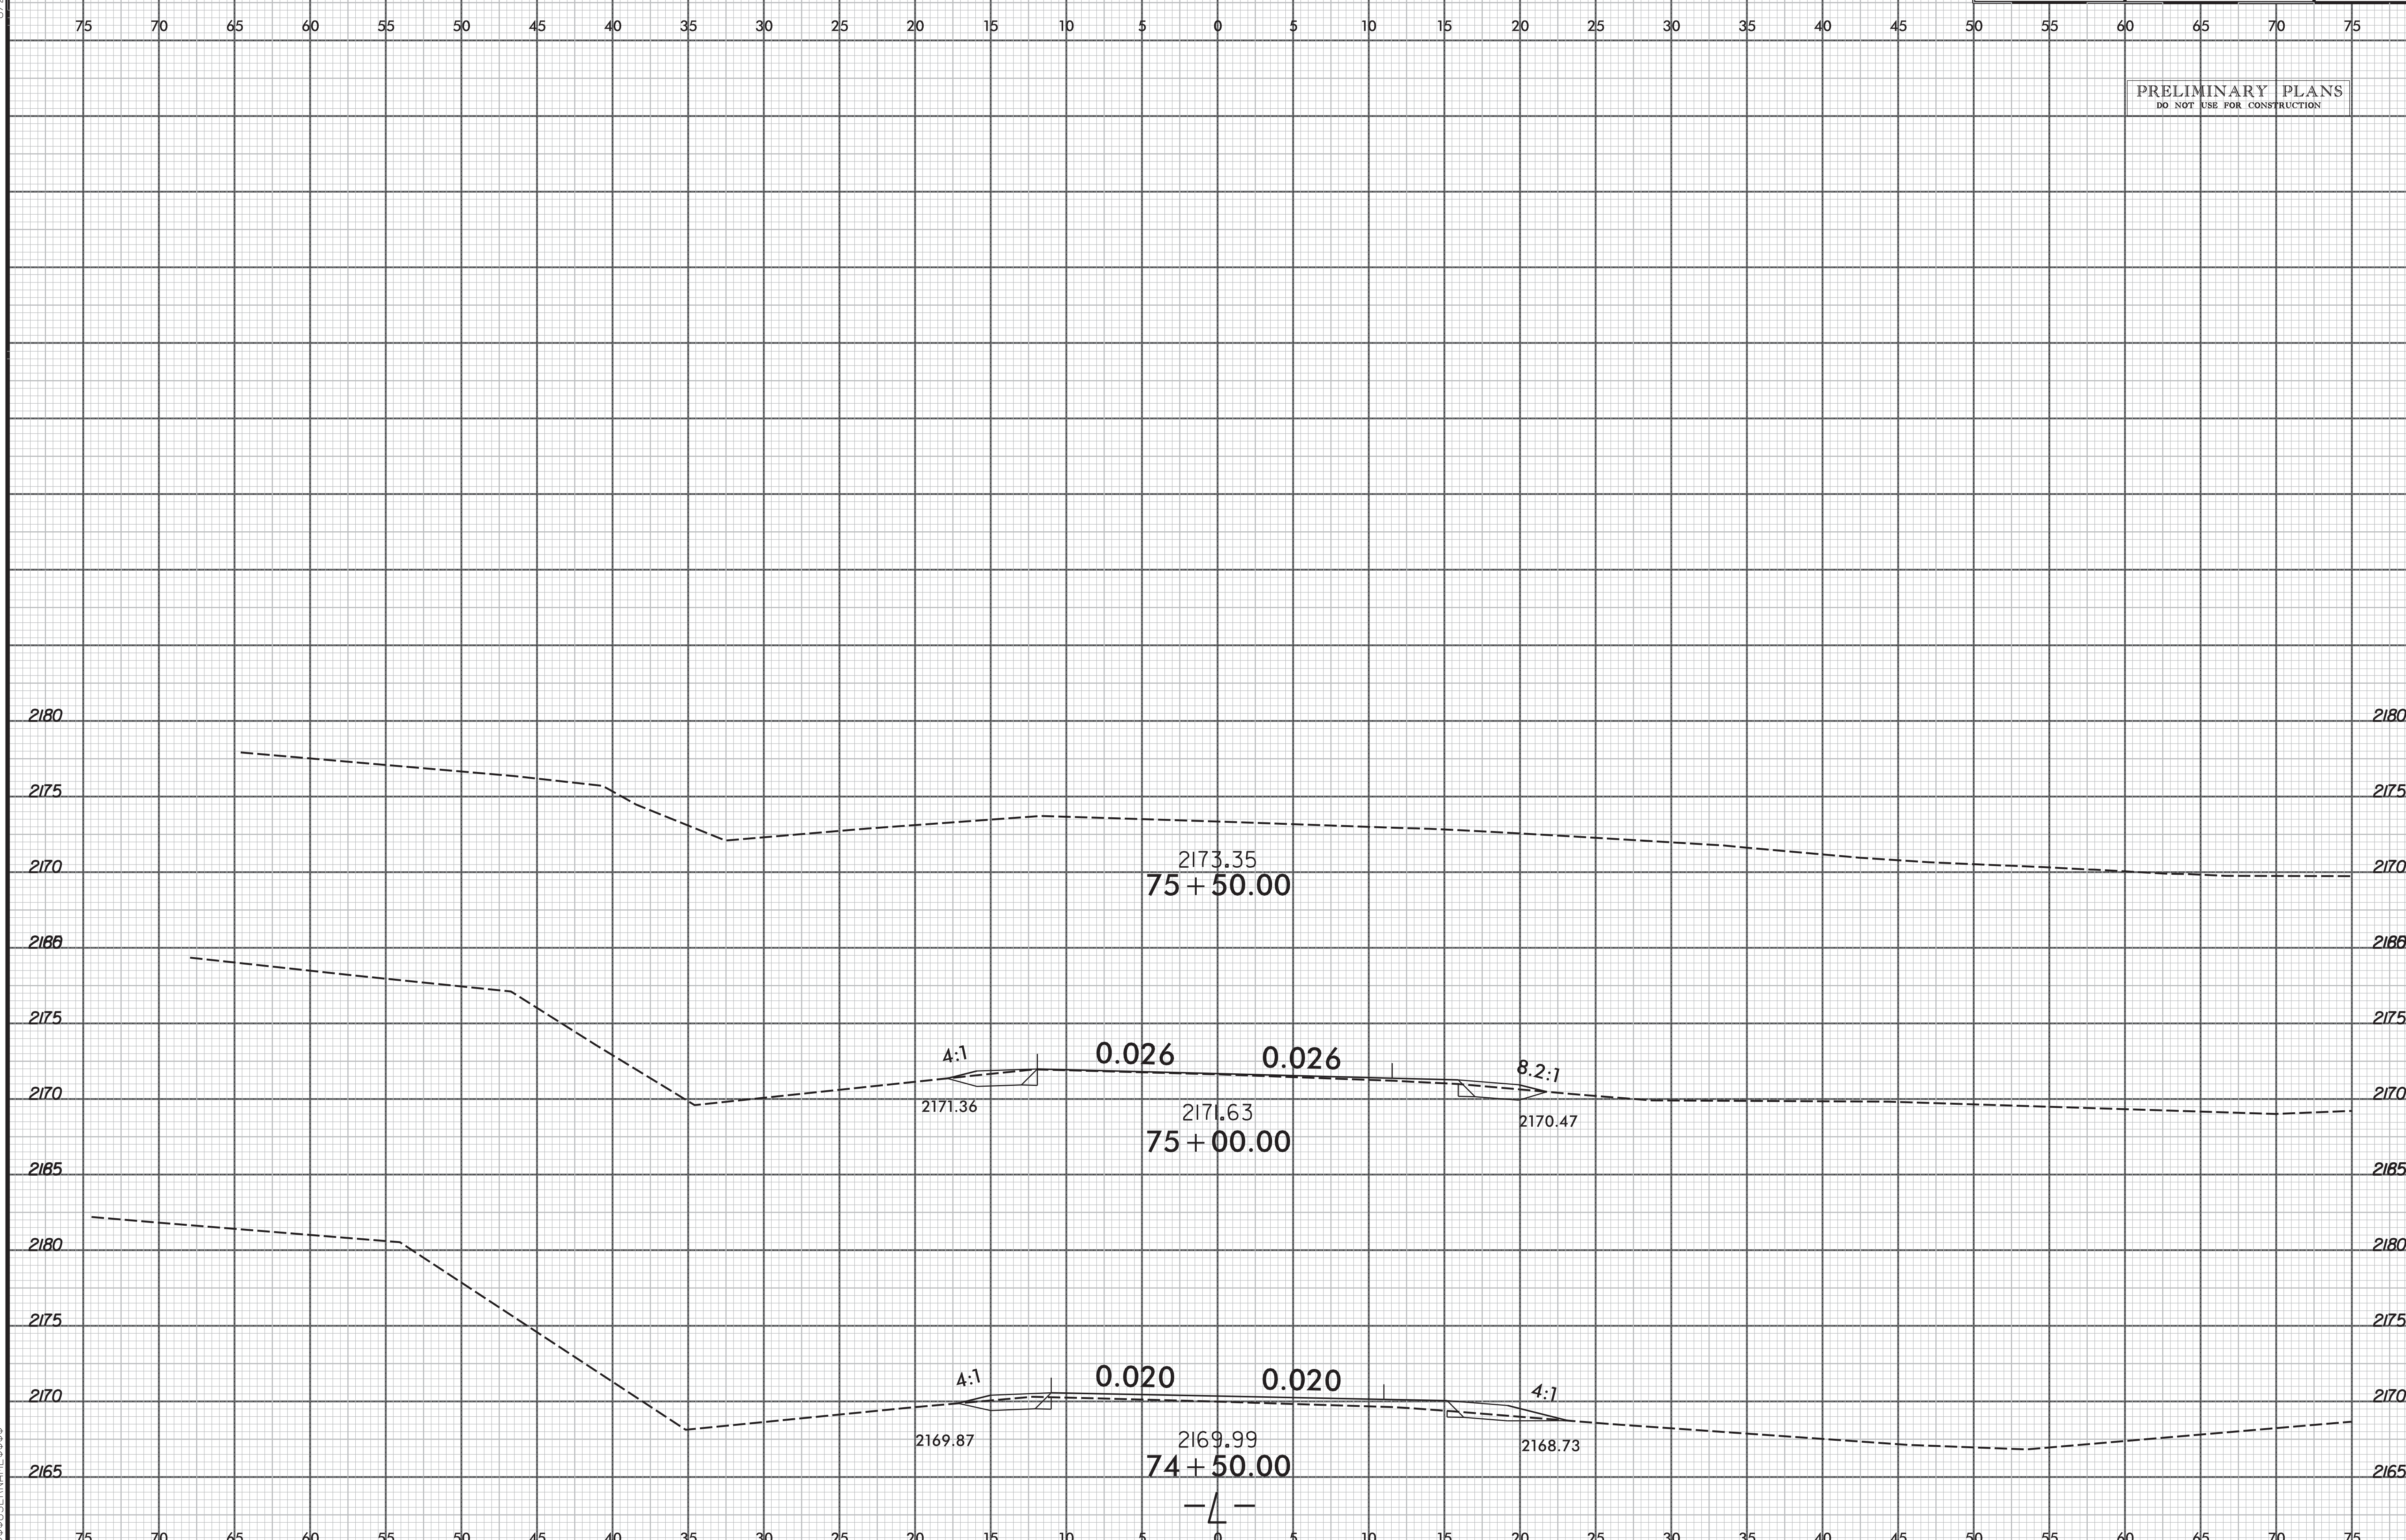

8/23/99

$$$$$$SYSTIME$$$$$
$$$$$$$$$$$$$DGN$$$$$$$$$$$$$$$$$$$$$$
$$$$USERNAME$$$$