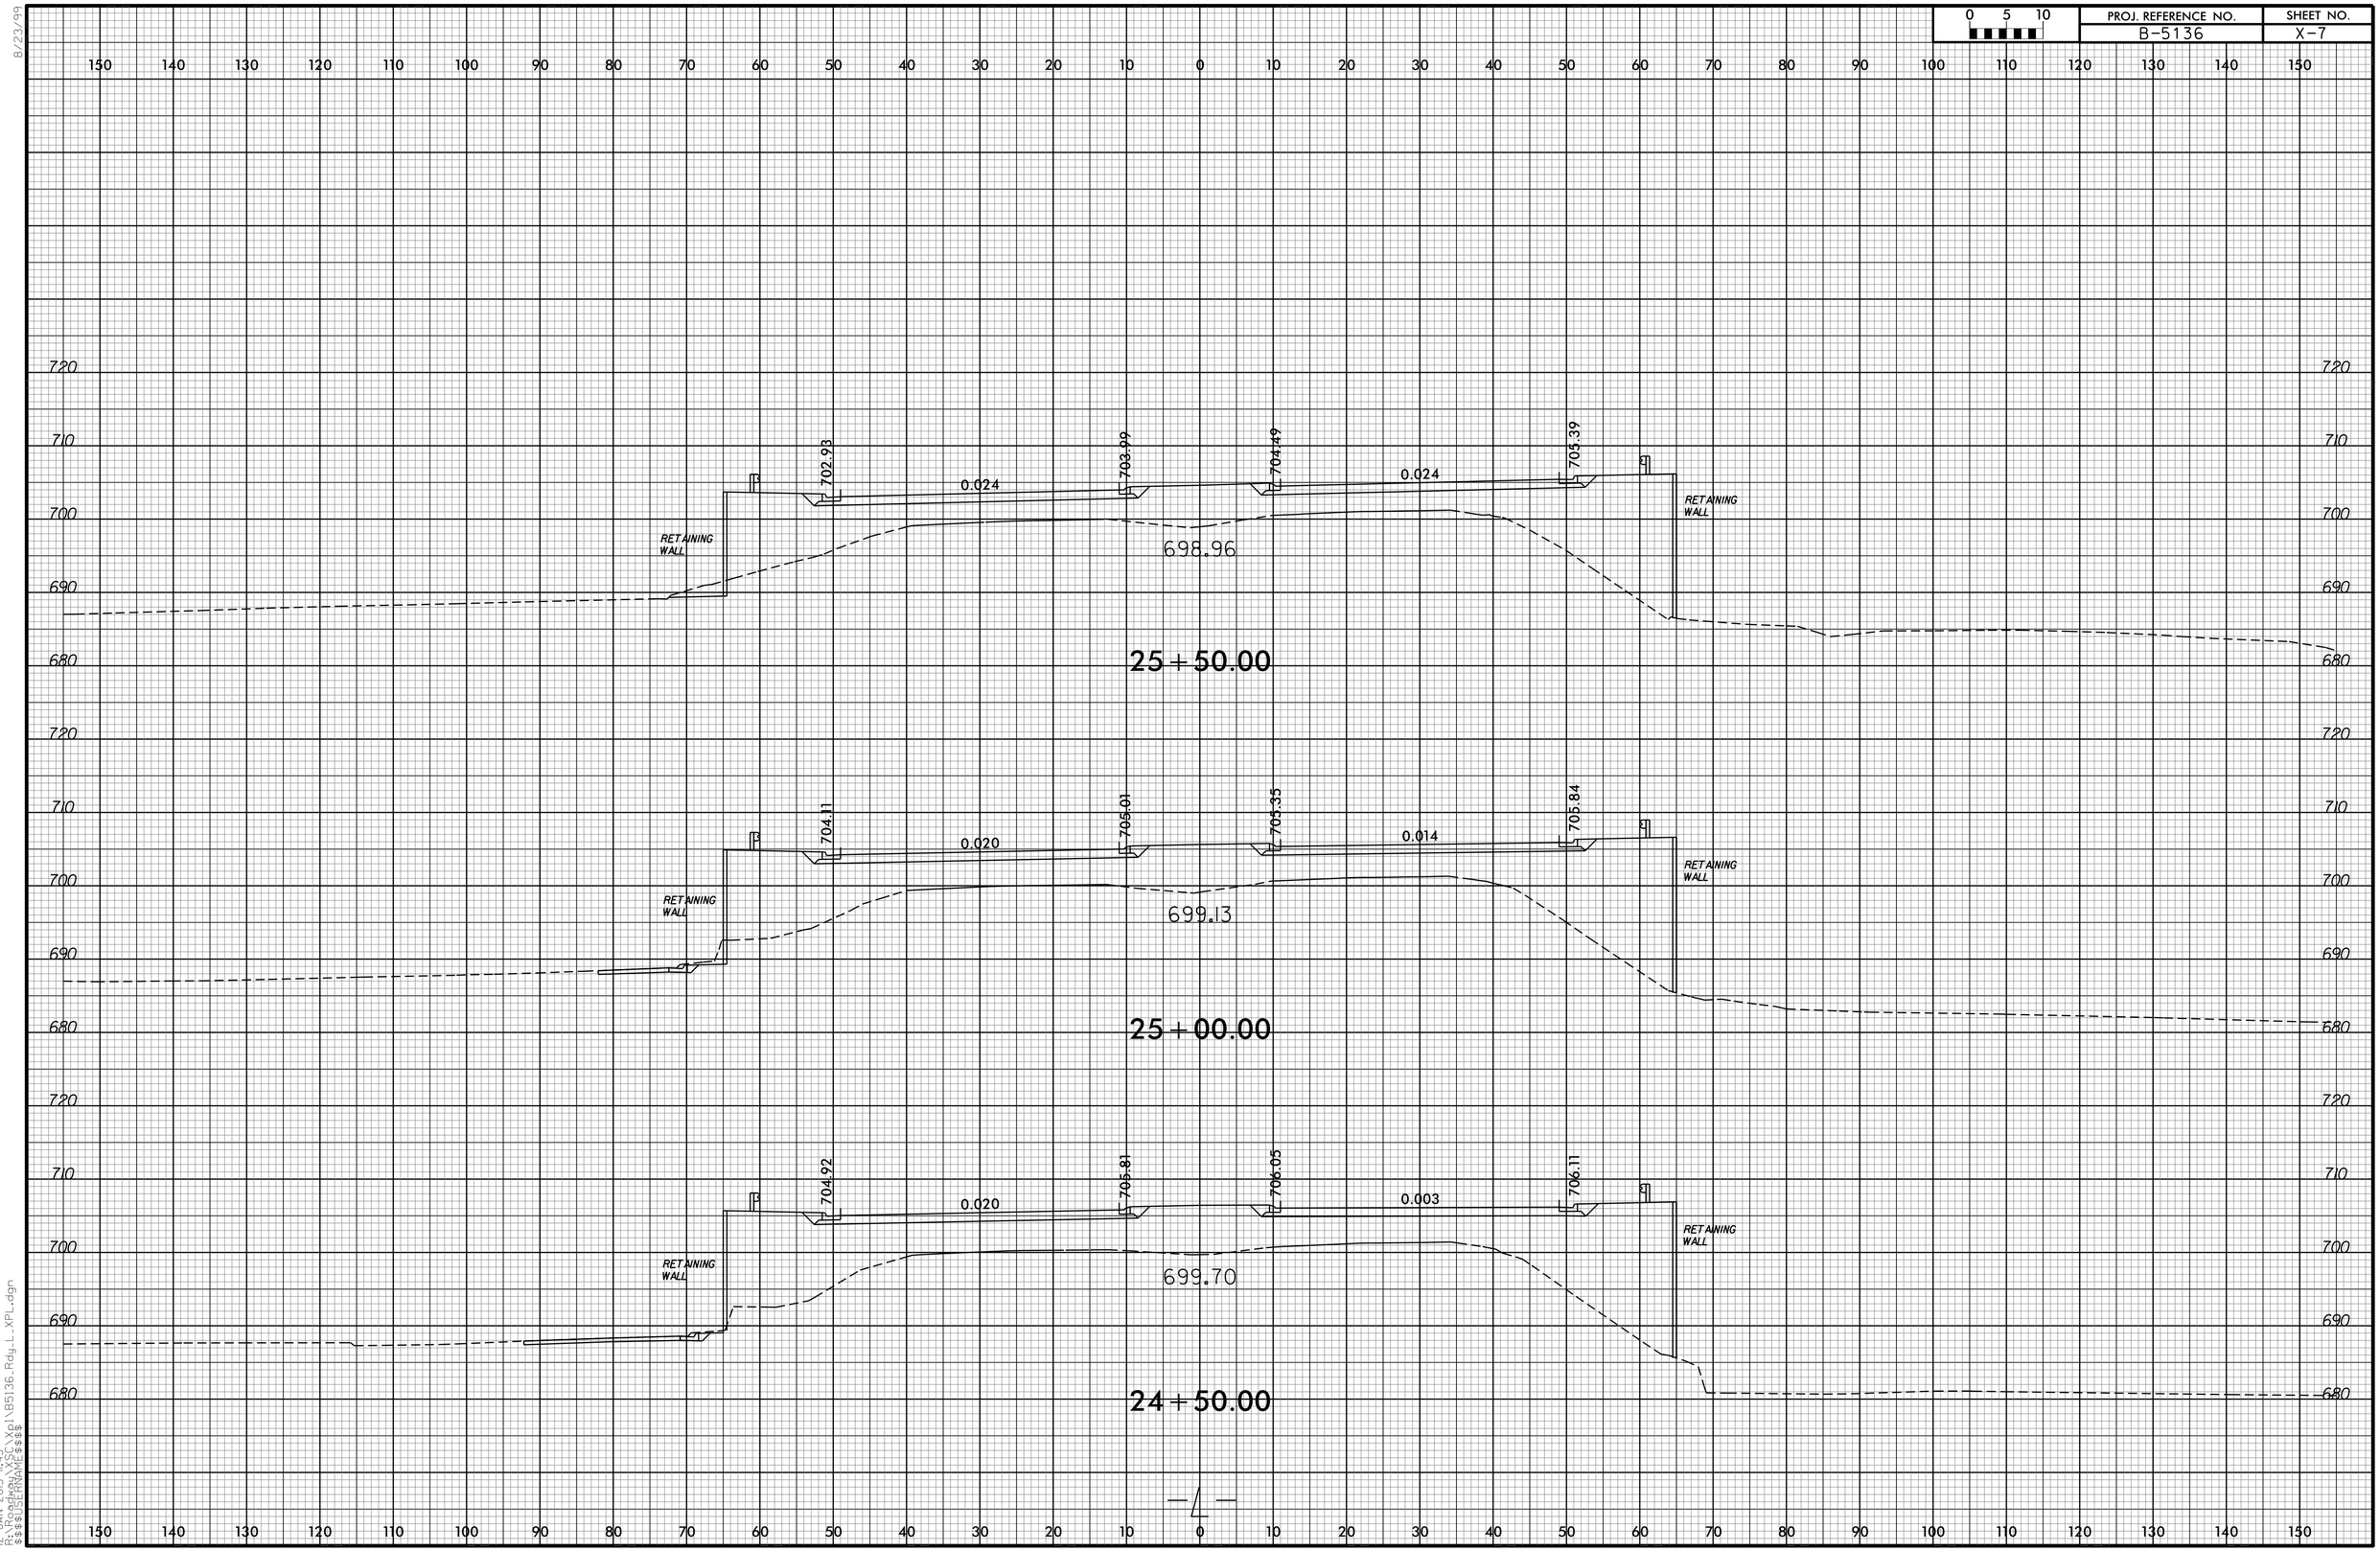

0 5 10
PROJ. REFERENCE NO.
B-5136
SHEET NO.
X-7
8/23/99
702.93
703.99
704.49
705.39
0.024
0.024
RETAINING WALL
698.96
25+50.00
704.11
705.01
705.35
705.84
0.020
0.014
699.13
25+00.00
704.92
705.81
706.05
706.11
0.020
0.003
699.70
24+50.00
720
710
700
690
680
150 140 130 120 110 100 90 80 70 60 50 40 30 20 10 0 10 20 30 40 50 60 70 80 90 100 110 120 130 140 150
12-JAN-2015 11:45
R:\Roadway\XSC\Xpl\B5136_Rdy_L_XPL.dgn
$$$$USERNAME$$$$