PROJ. REFERENCE NO.	SHEET NO.
B-5136	X-9

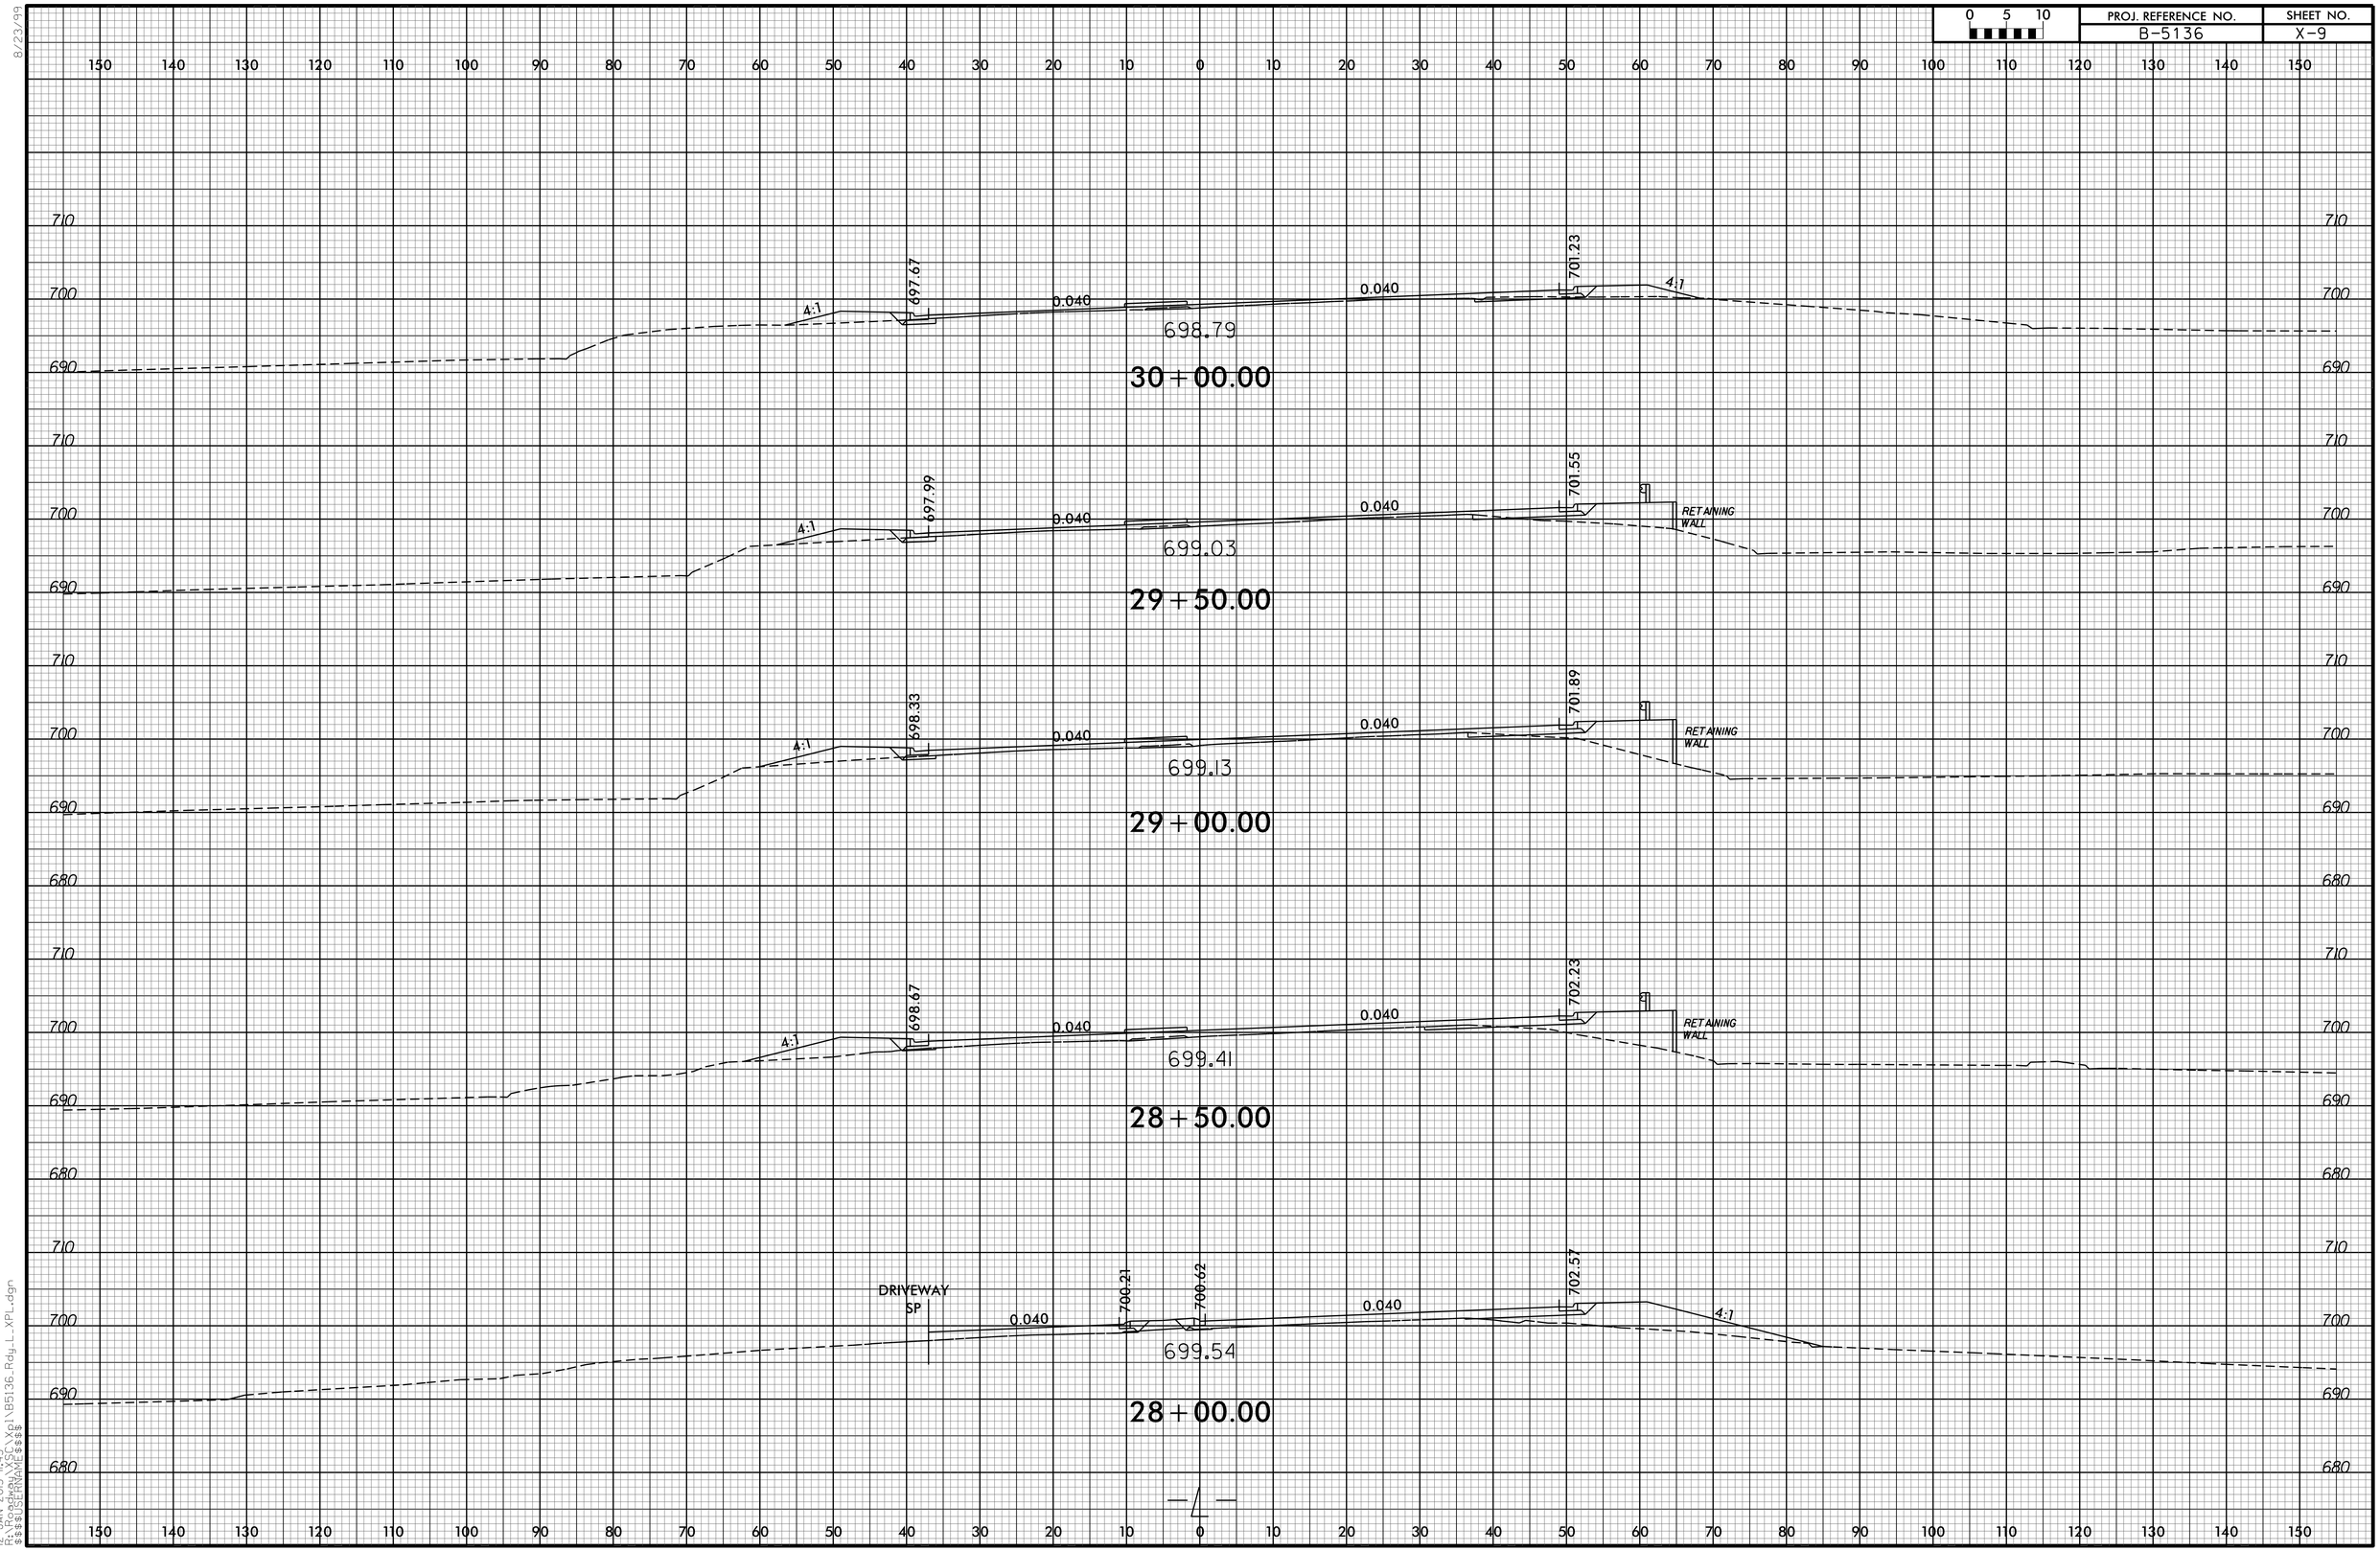

8/23/99
12-JAN-2015 11:45
R:\Roadway\Proj\B5136_Rdy_L_XPL.dgn
$$$$USERNAME$$$$