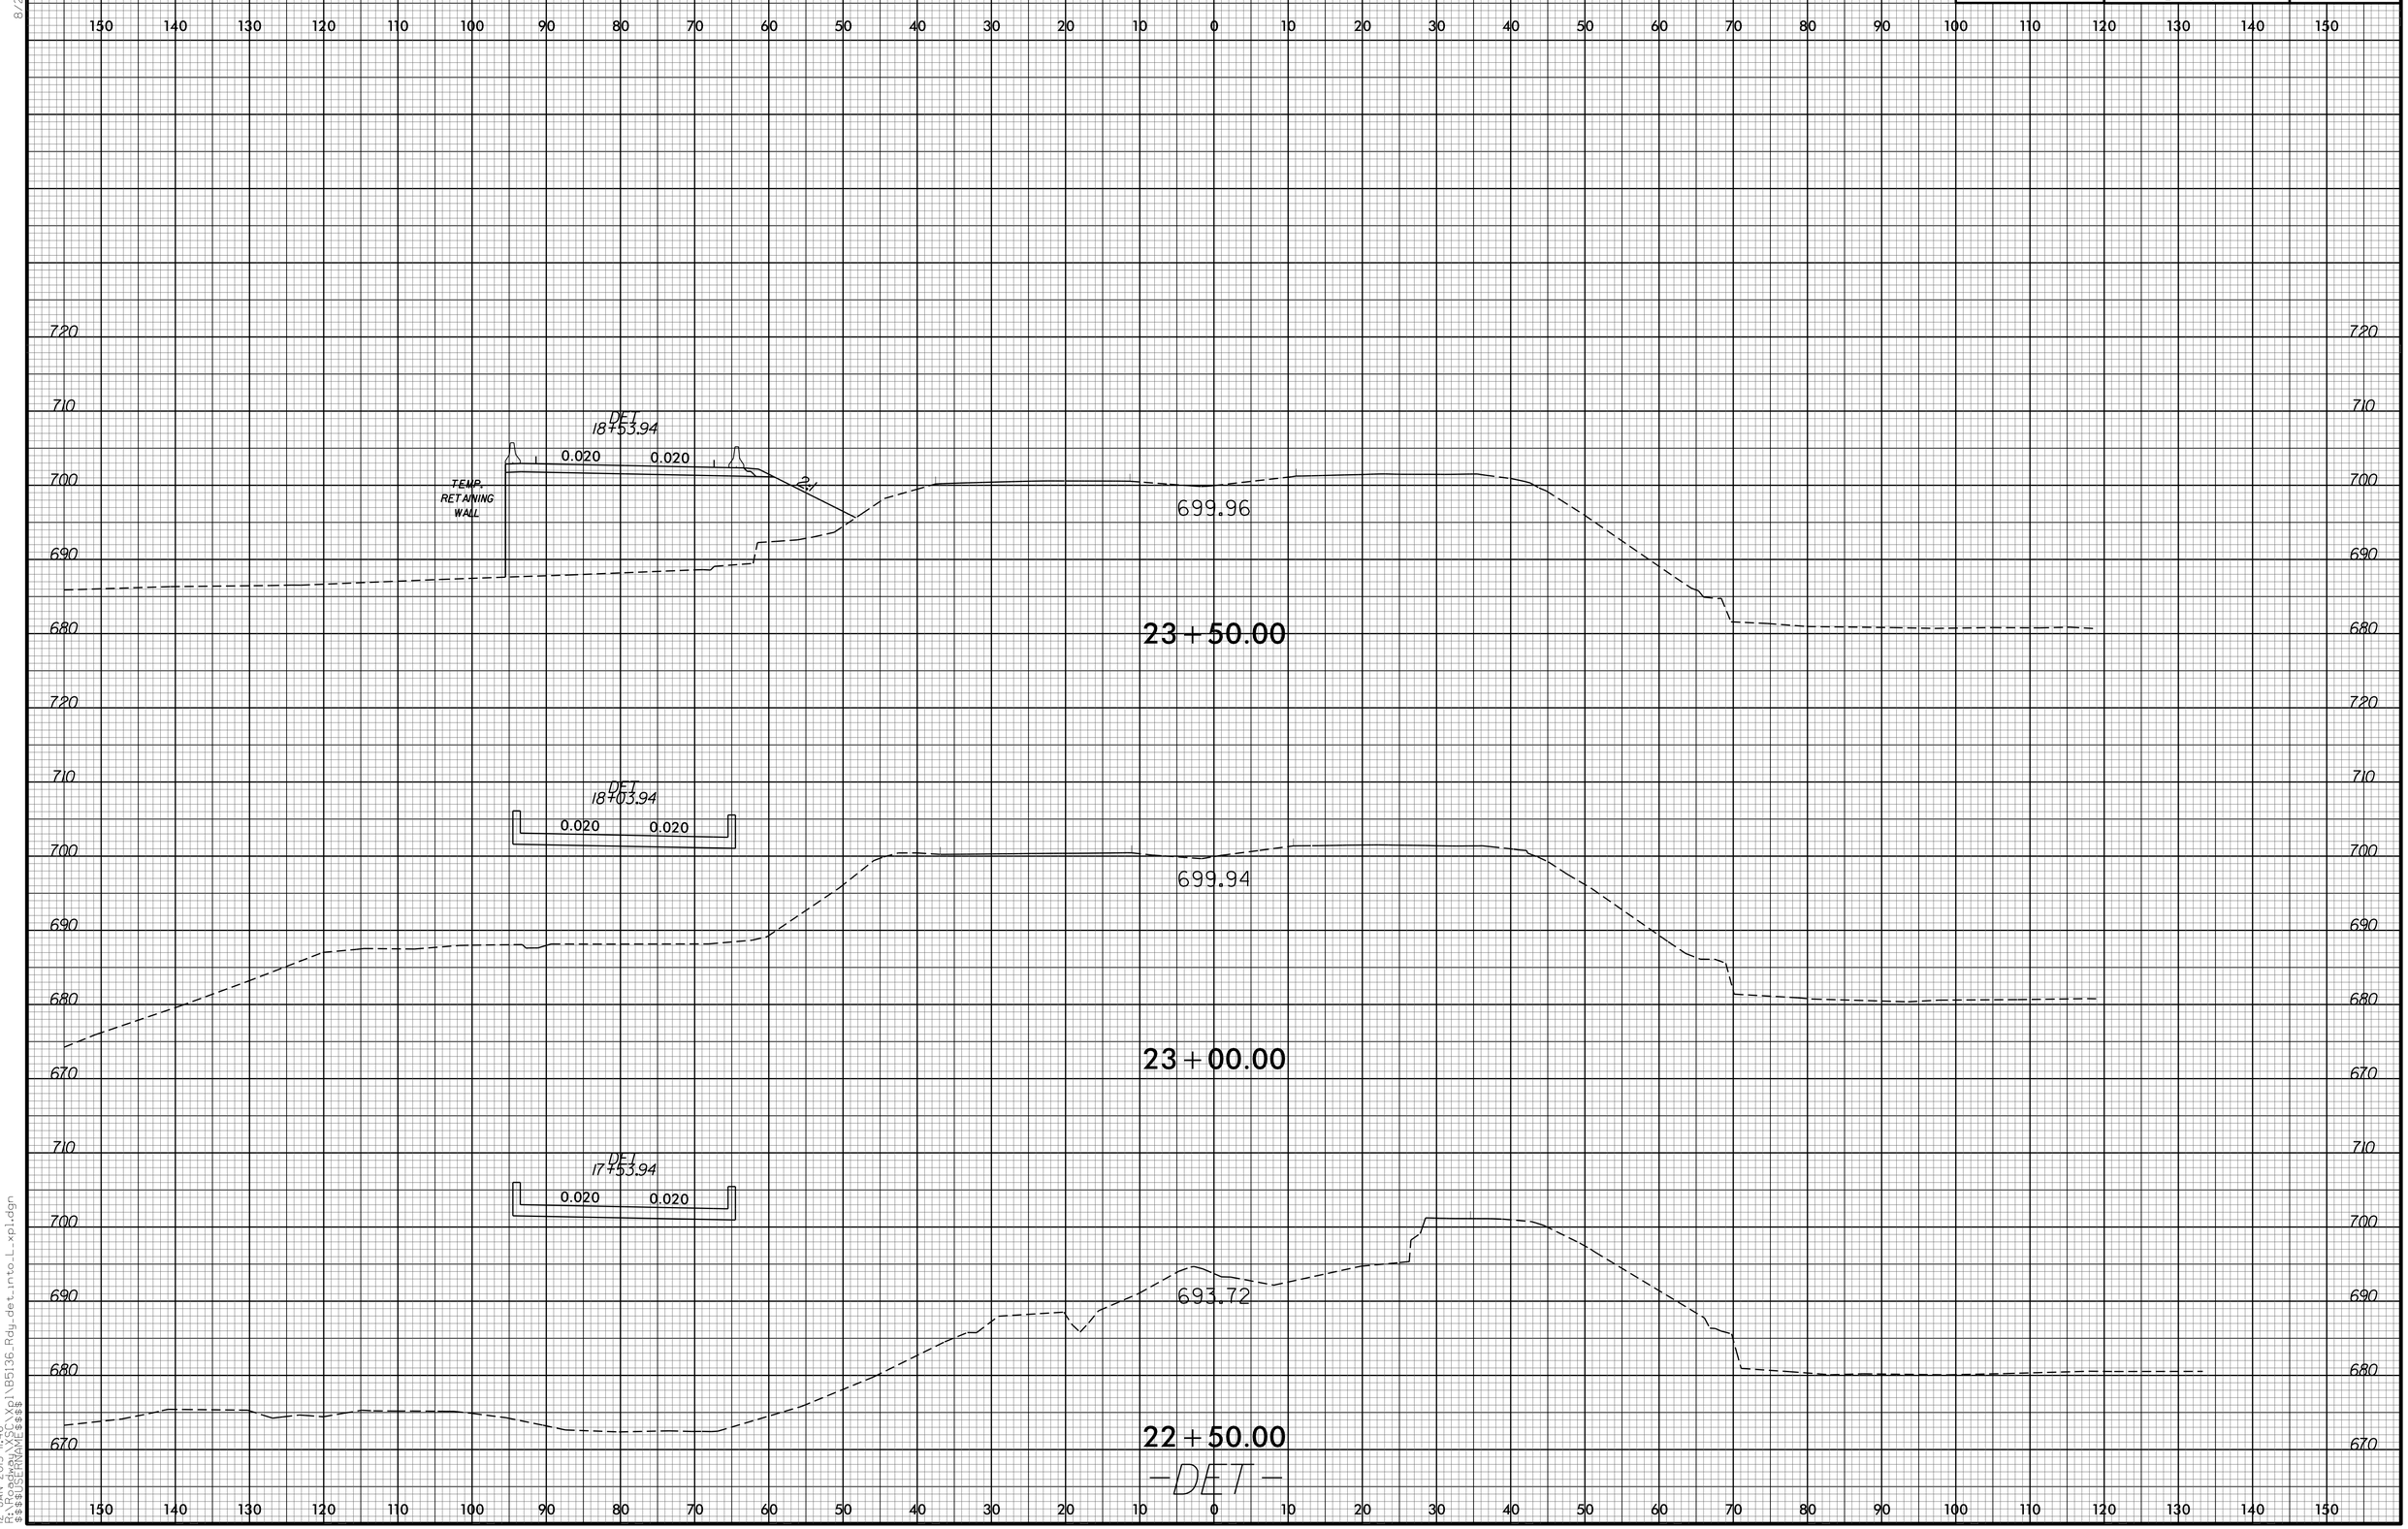

8/23/99

12-JAN-2015 11:46
R:\Roadway\XSC\Xpl\B5136_Rdy_det_into_L_xpl.dgn
$$$$USERNAME$$$$