12-JAN-2015 14:25
R:\Roadway\XSC\B5105_Rdy_L_xpl.dgn
$$$$USERNAME$$$$

10/26/98

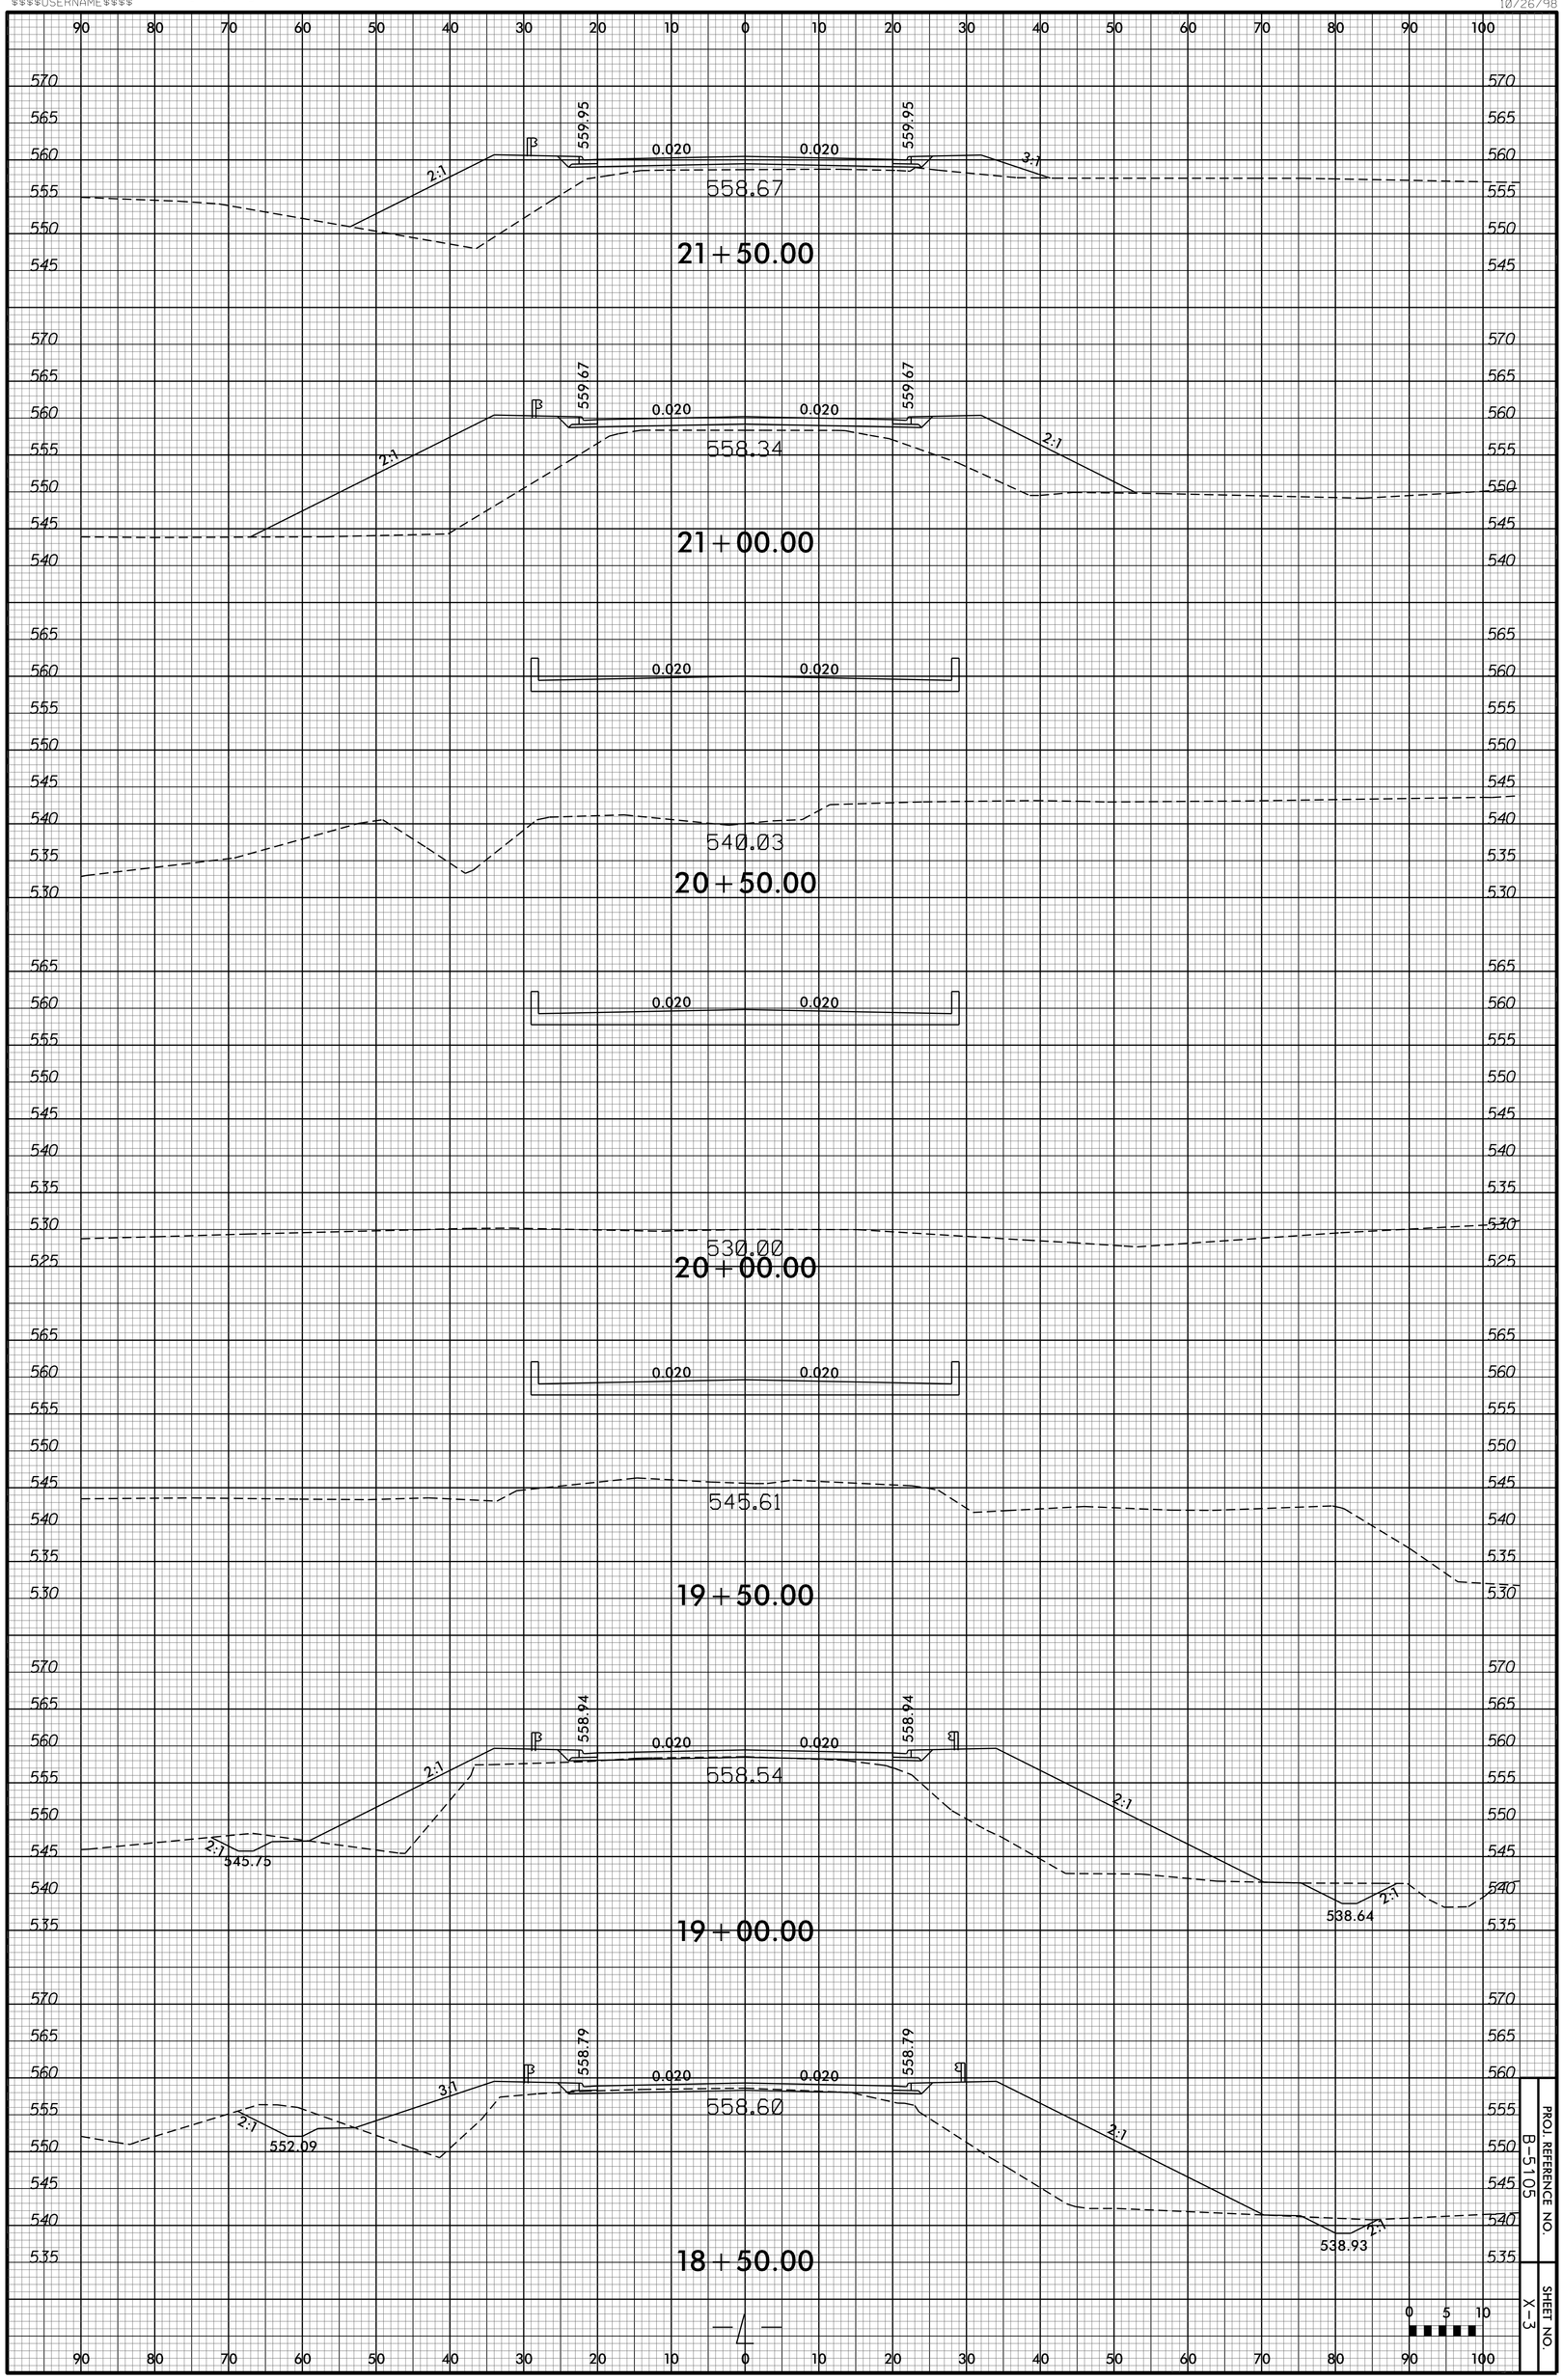

PROJ. REFERENCE NO. B-5105

SHEET NO. X-3