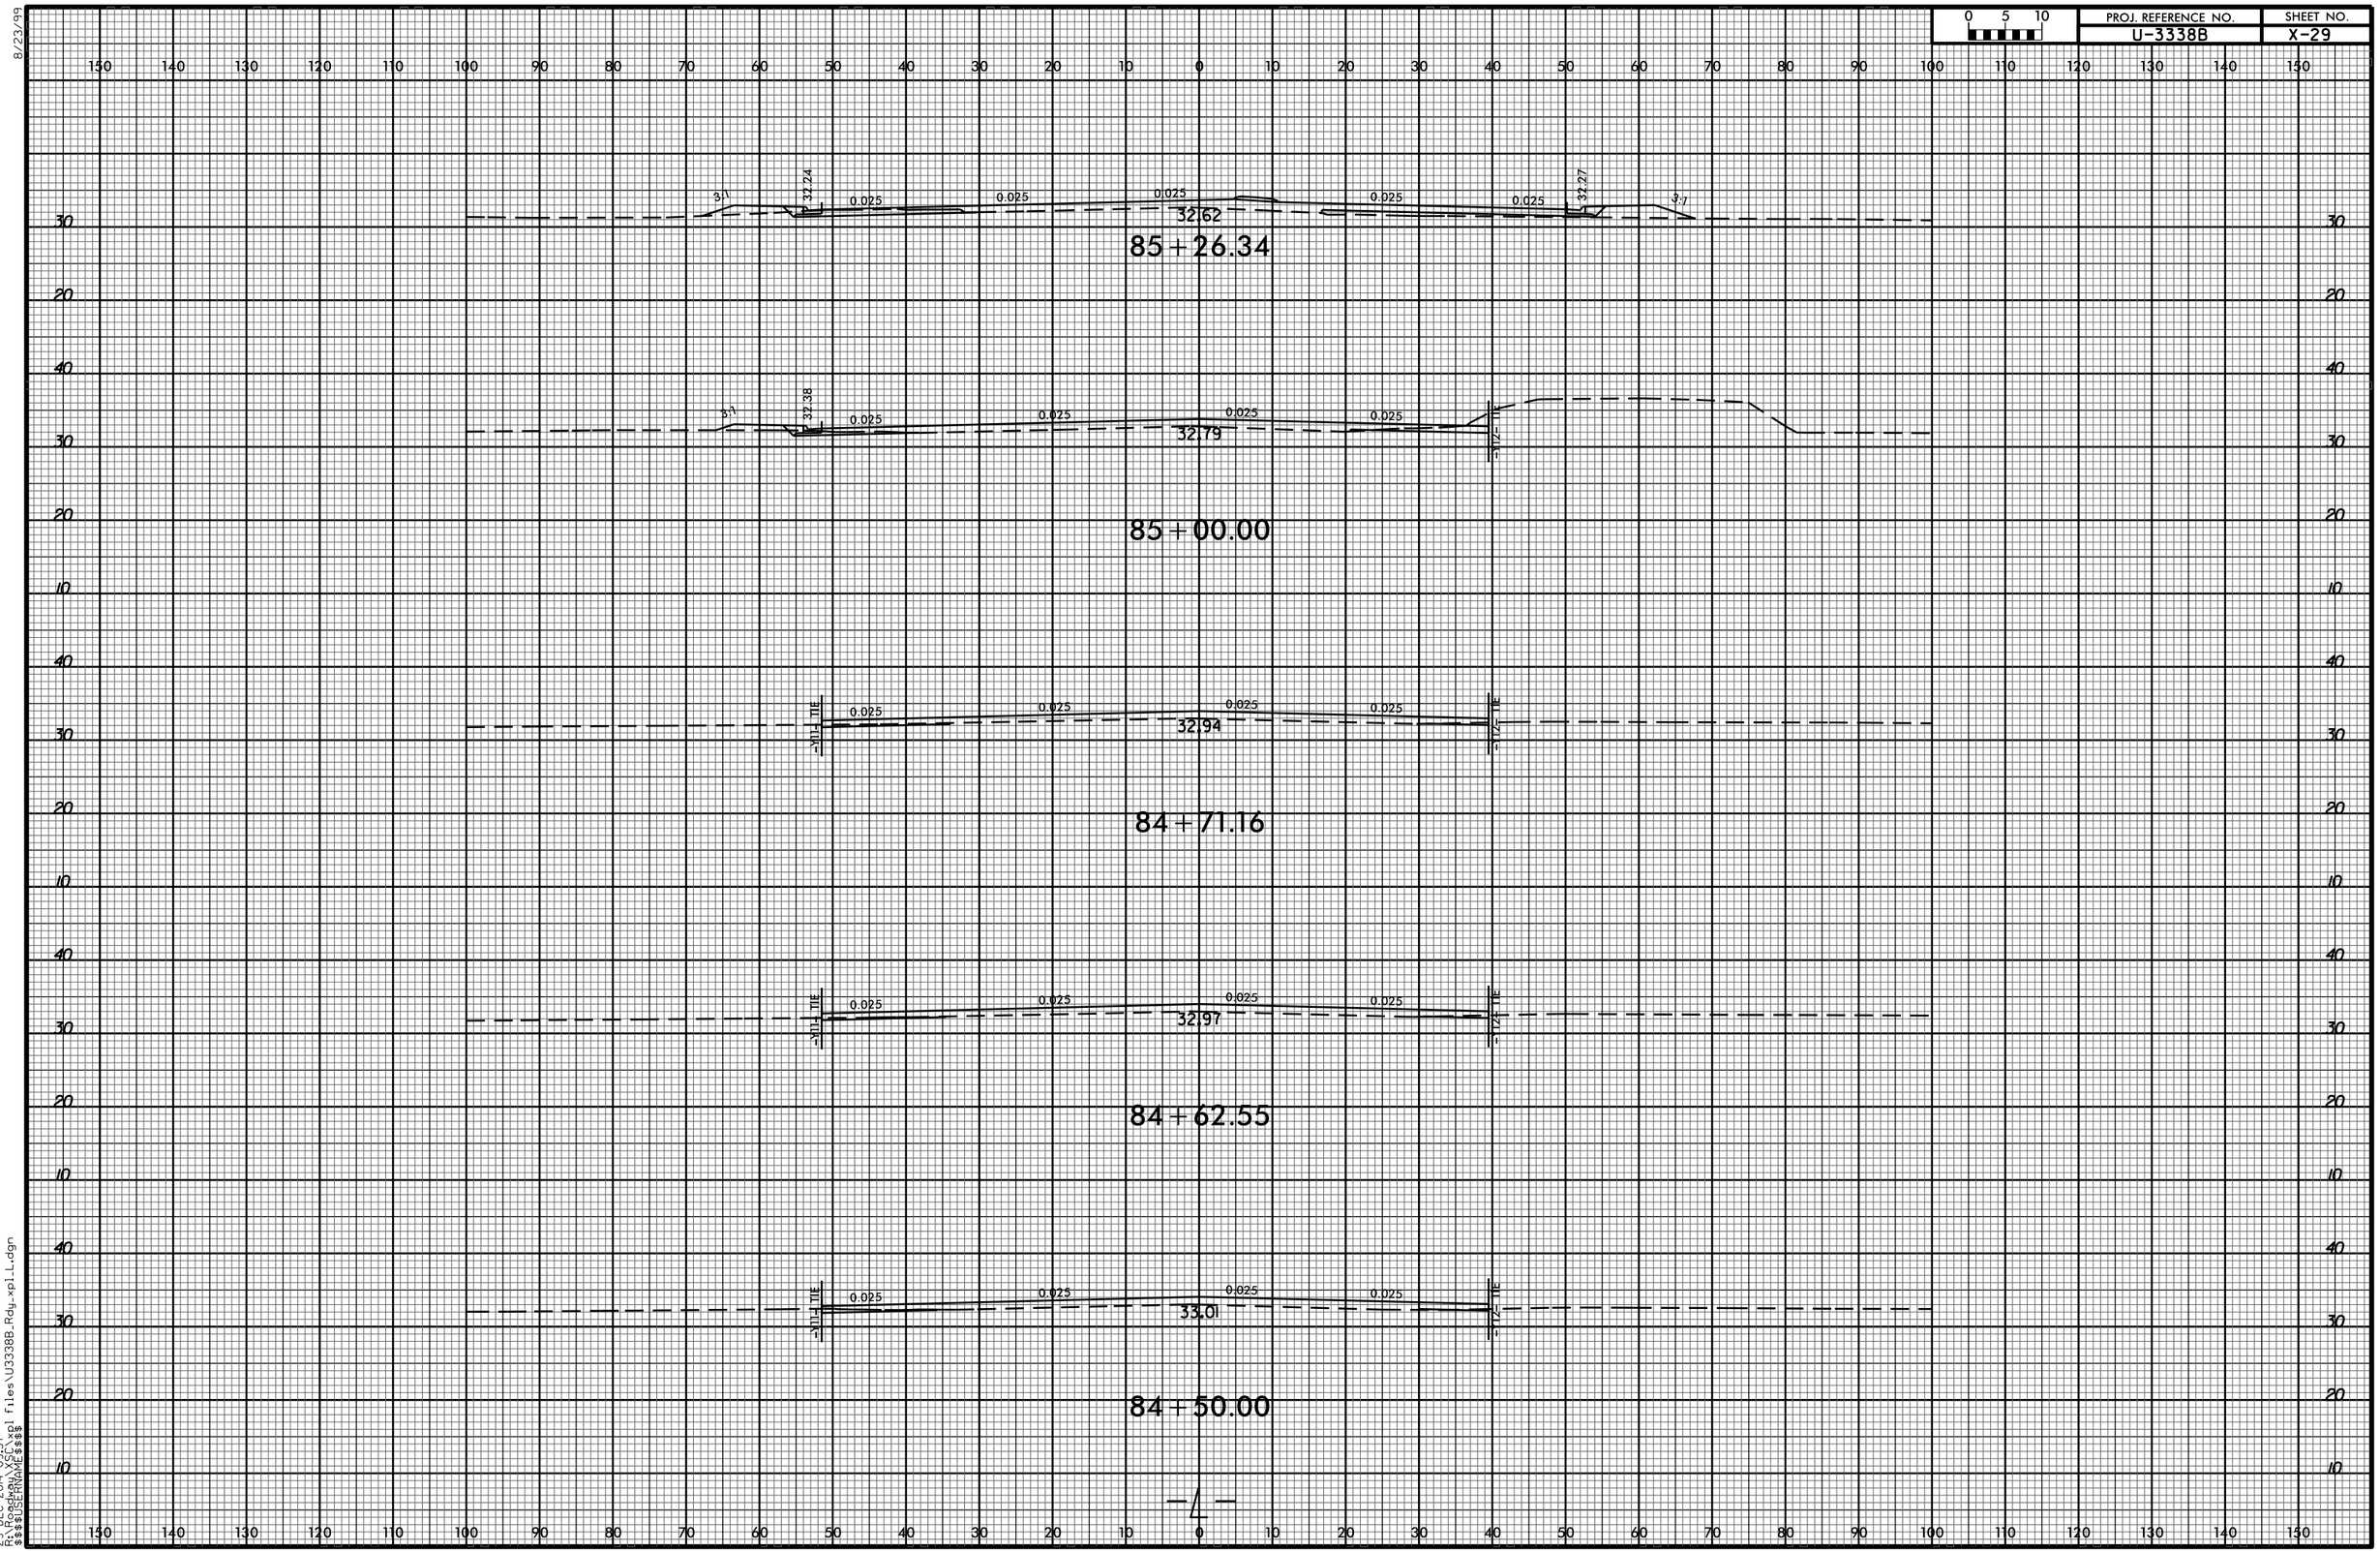

8/23/99

29-DEC-2014 09:57
R:\Roadway\XSC\xpl files\U3338B_Rdy_xpl_L.dgn
$$$$USERNAME$$$$