PROJ. REFERENCE NO.	SHEET NO.
U-3338B	X-48

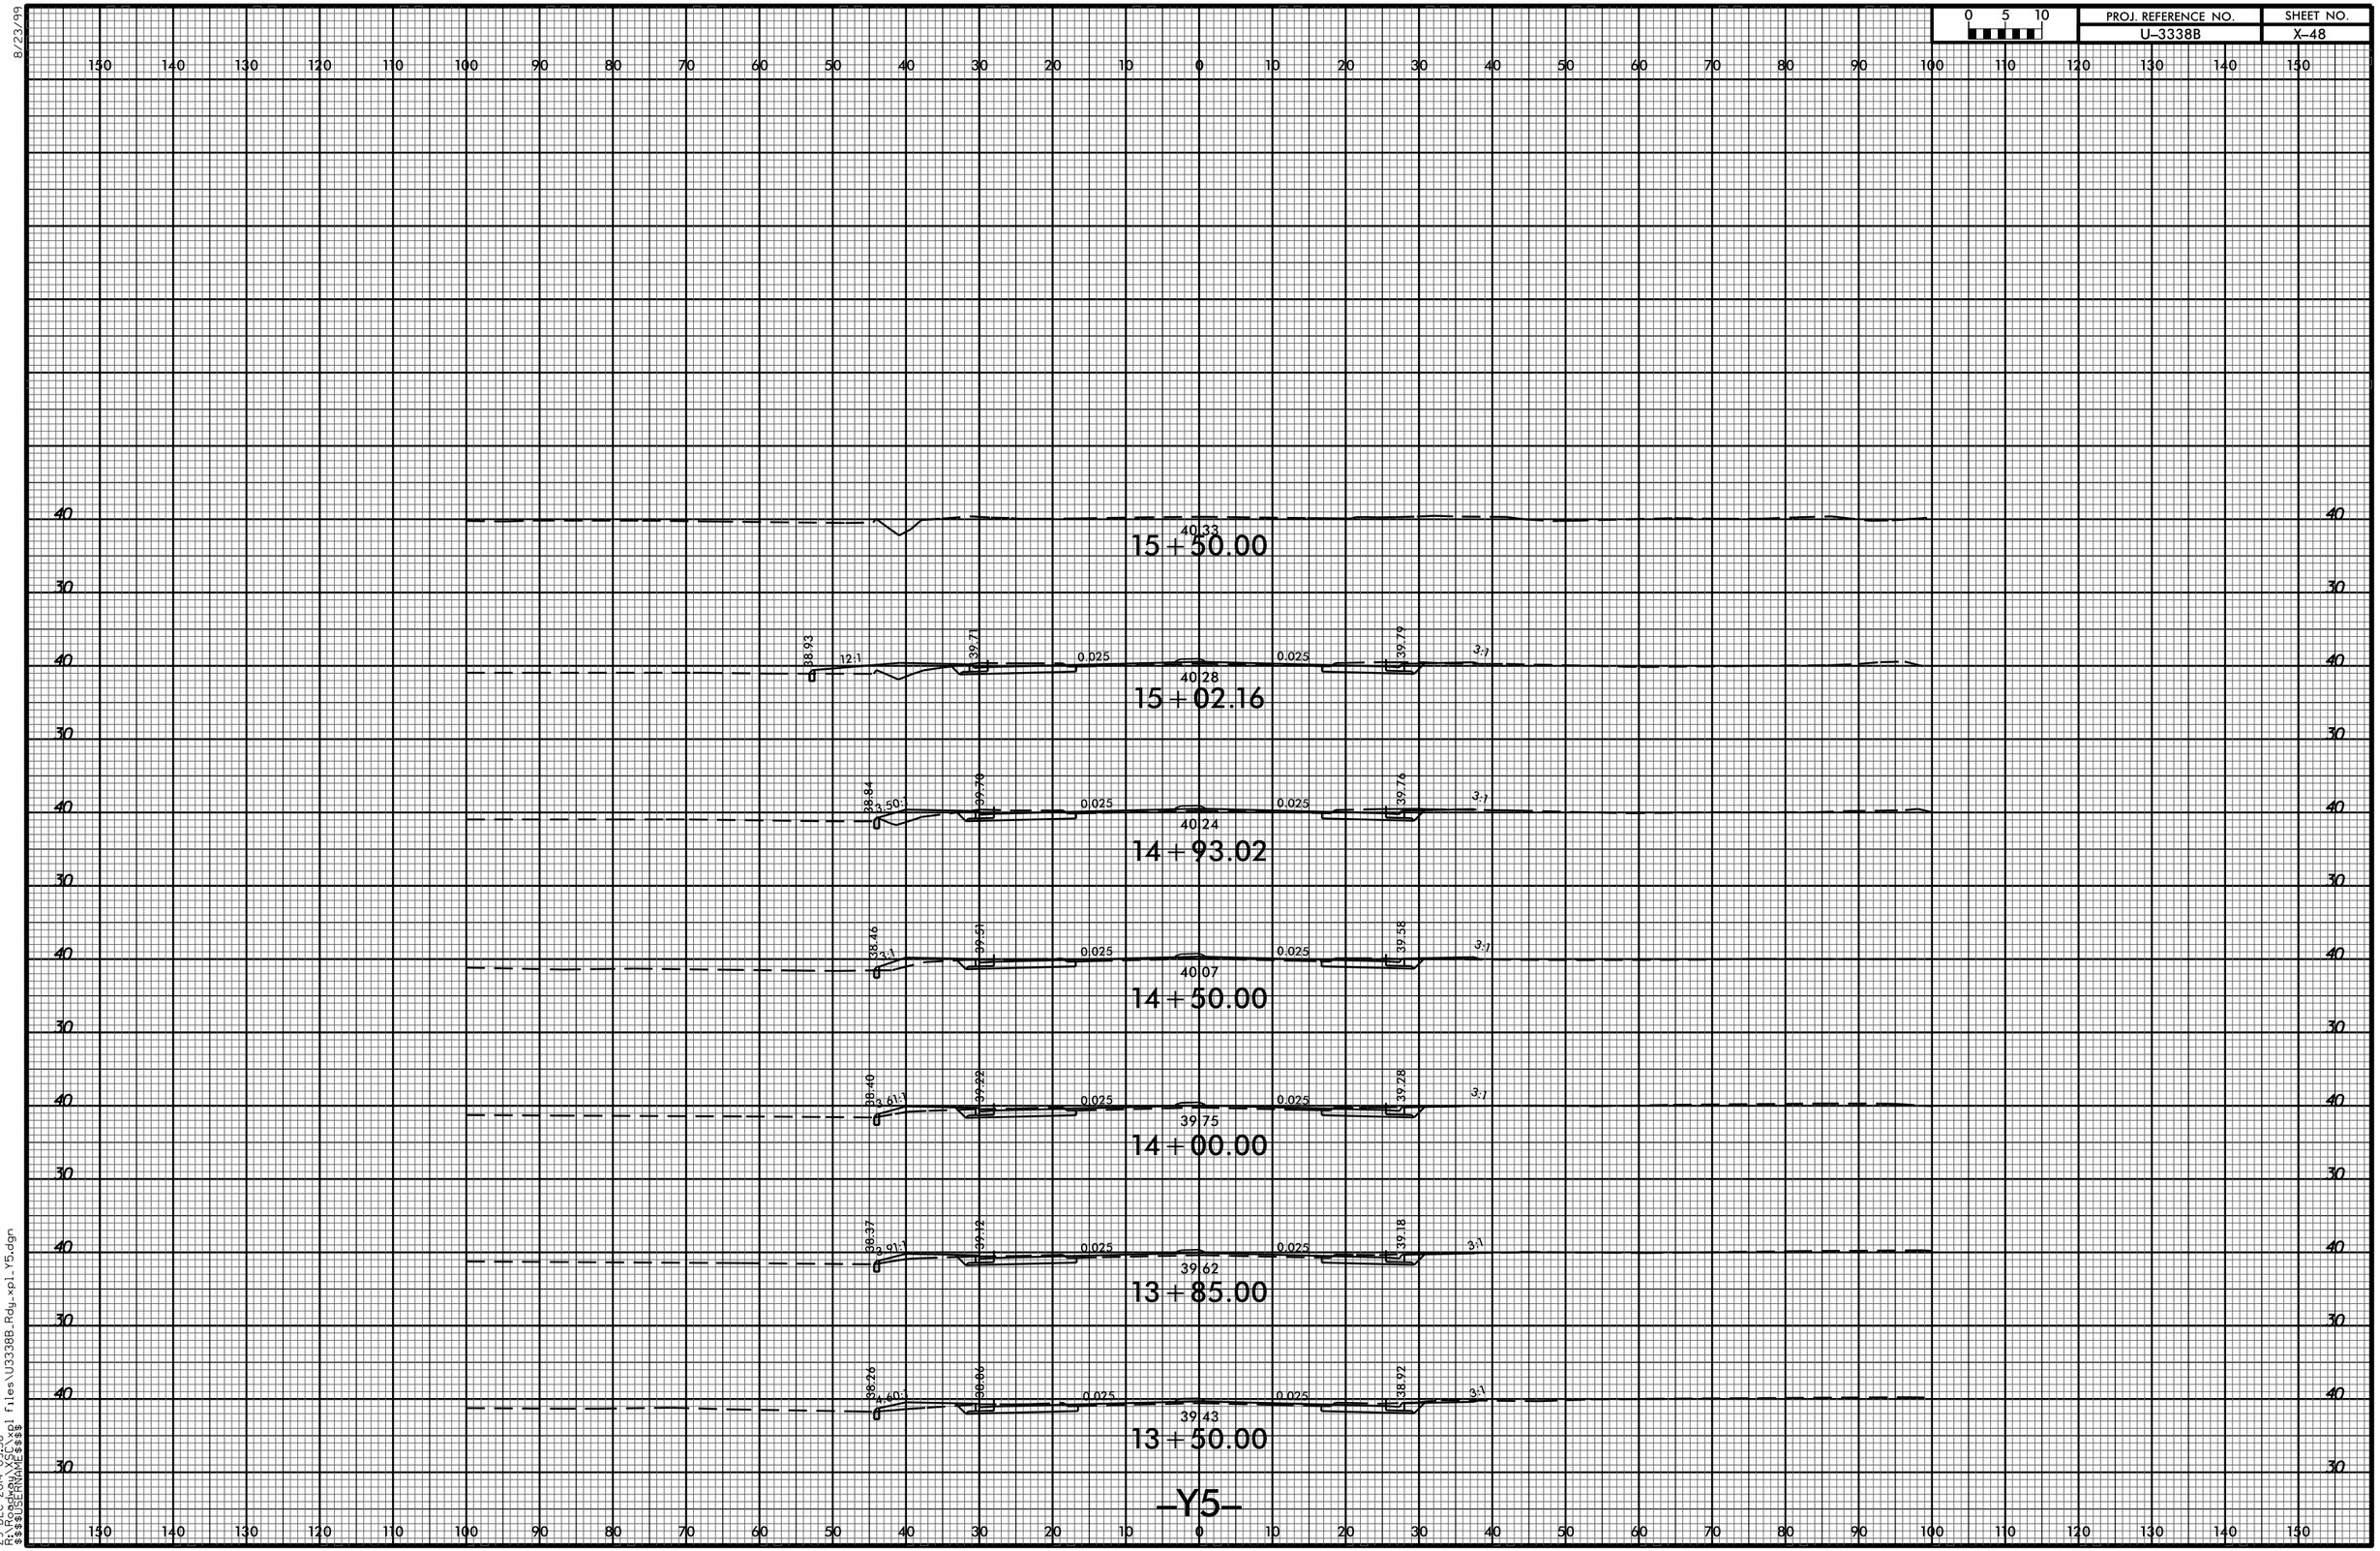

29-DEC-2014 09:58
R:\Roadway\XSC\xpl files\U3338B_Rdy_xpl_Y5.dgn
$$$$USERNAME$$$$