8/23/99

0 5 10	PROJ. REFERENCE NO.	SHEET NO.
	U-3338B	X-79

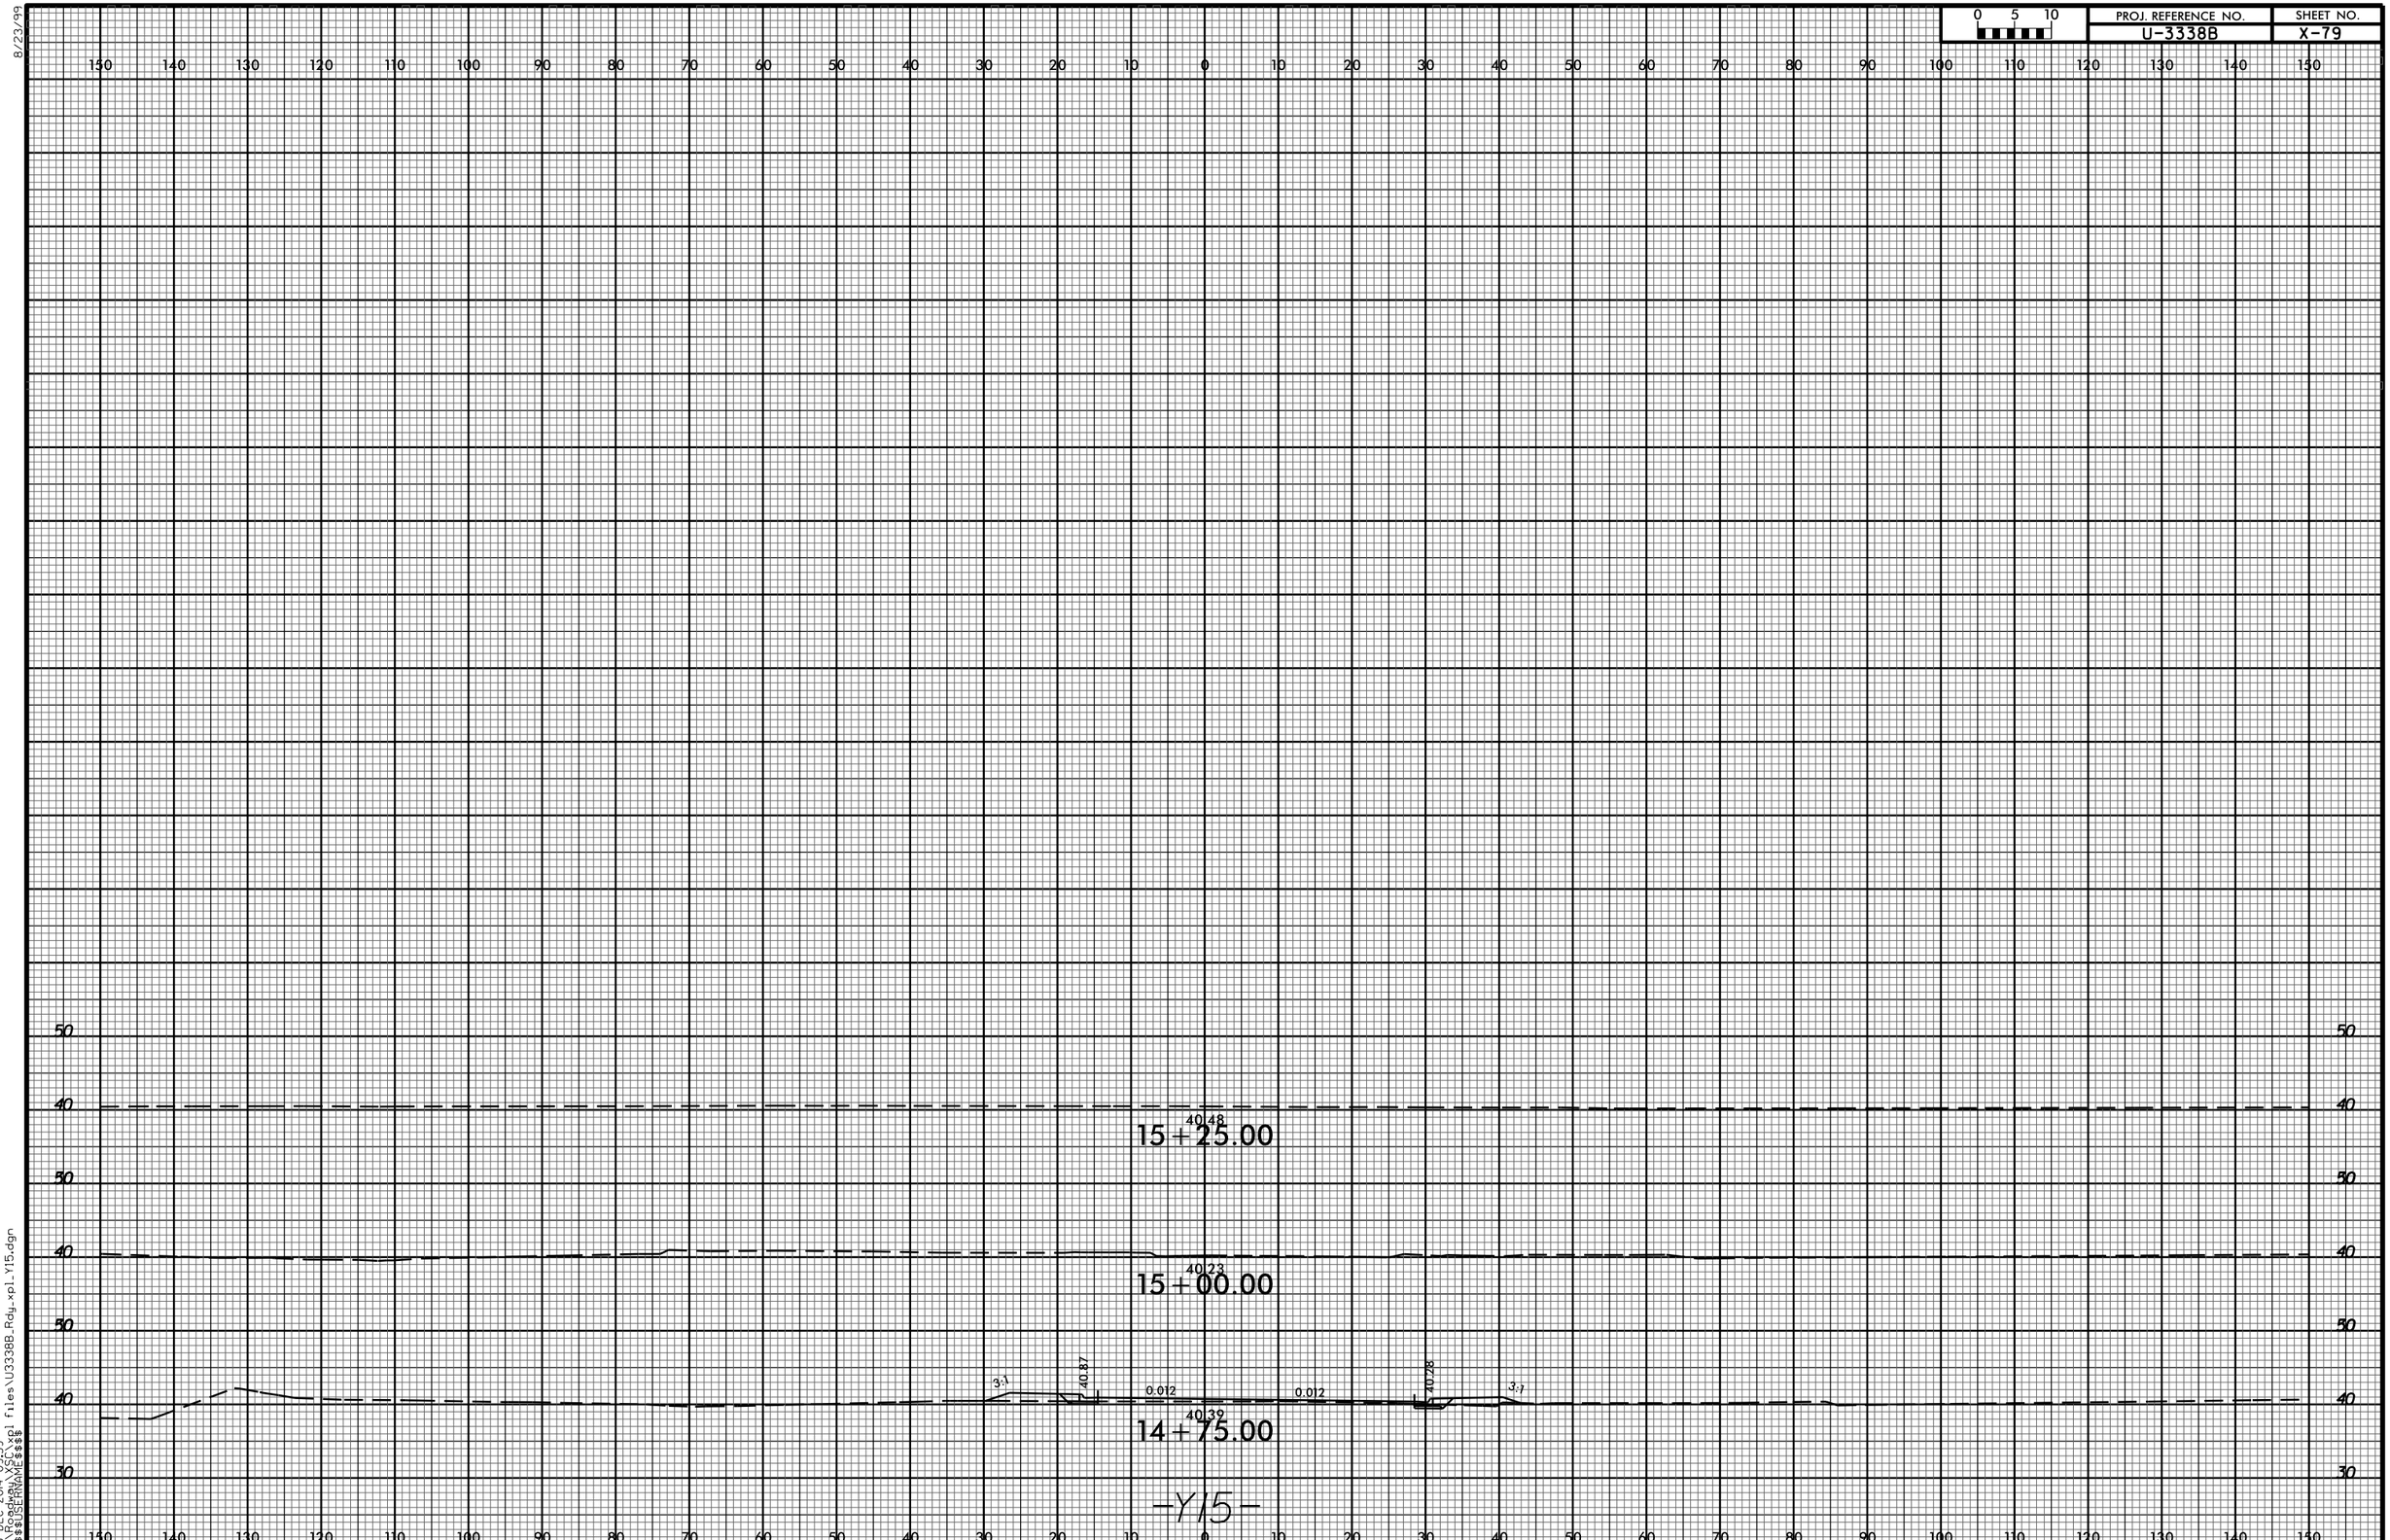

29-DEC-2014 09:59
R:\Roadway\SC\xpl files\U3338B_Rdy_xpl_Y15.dgn
$$$$USERNAME$$$$