0 5 10	PROJ. REFERENCE NO.	SHEET NO.
	U-3315	X-3

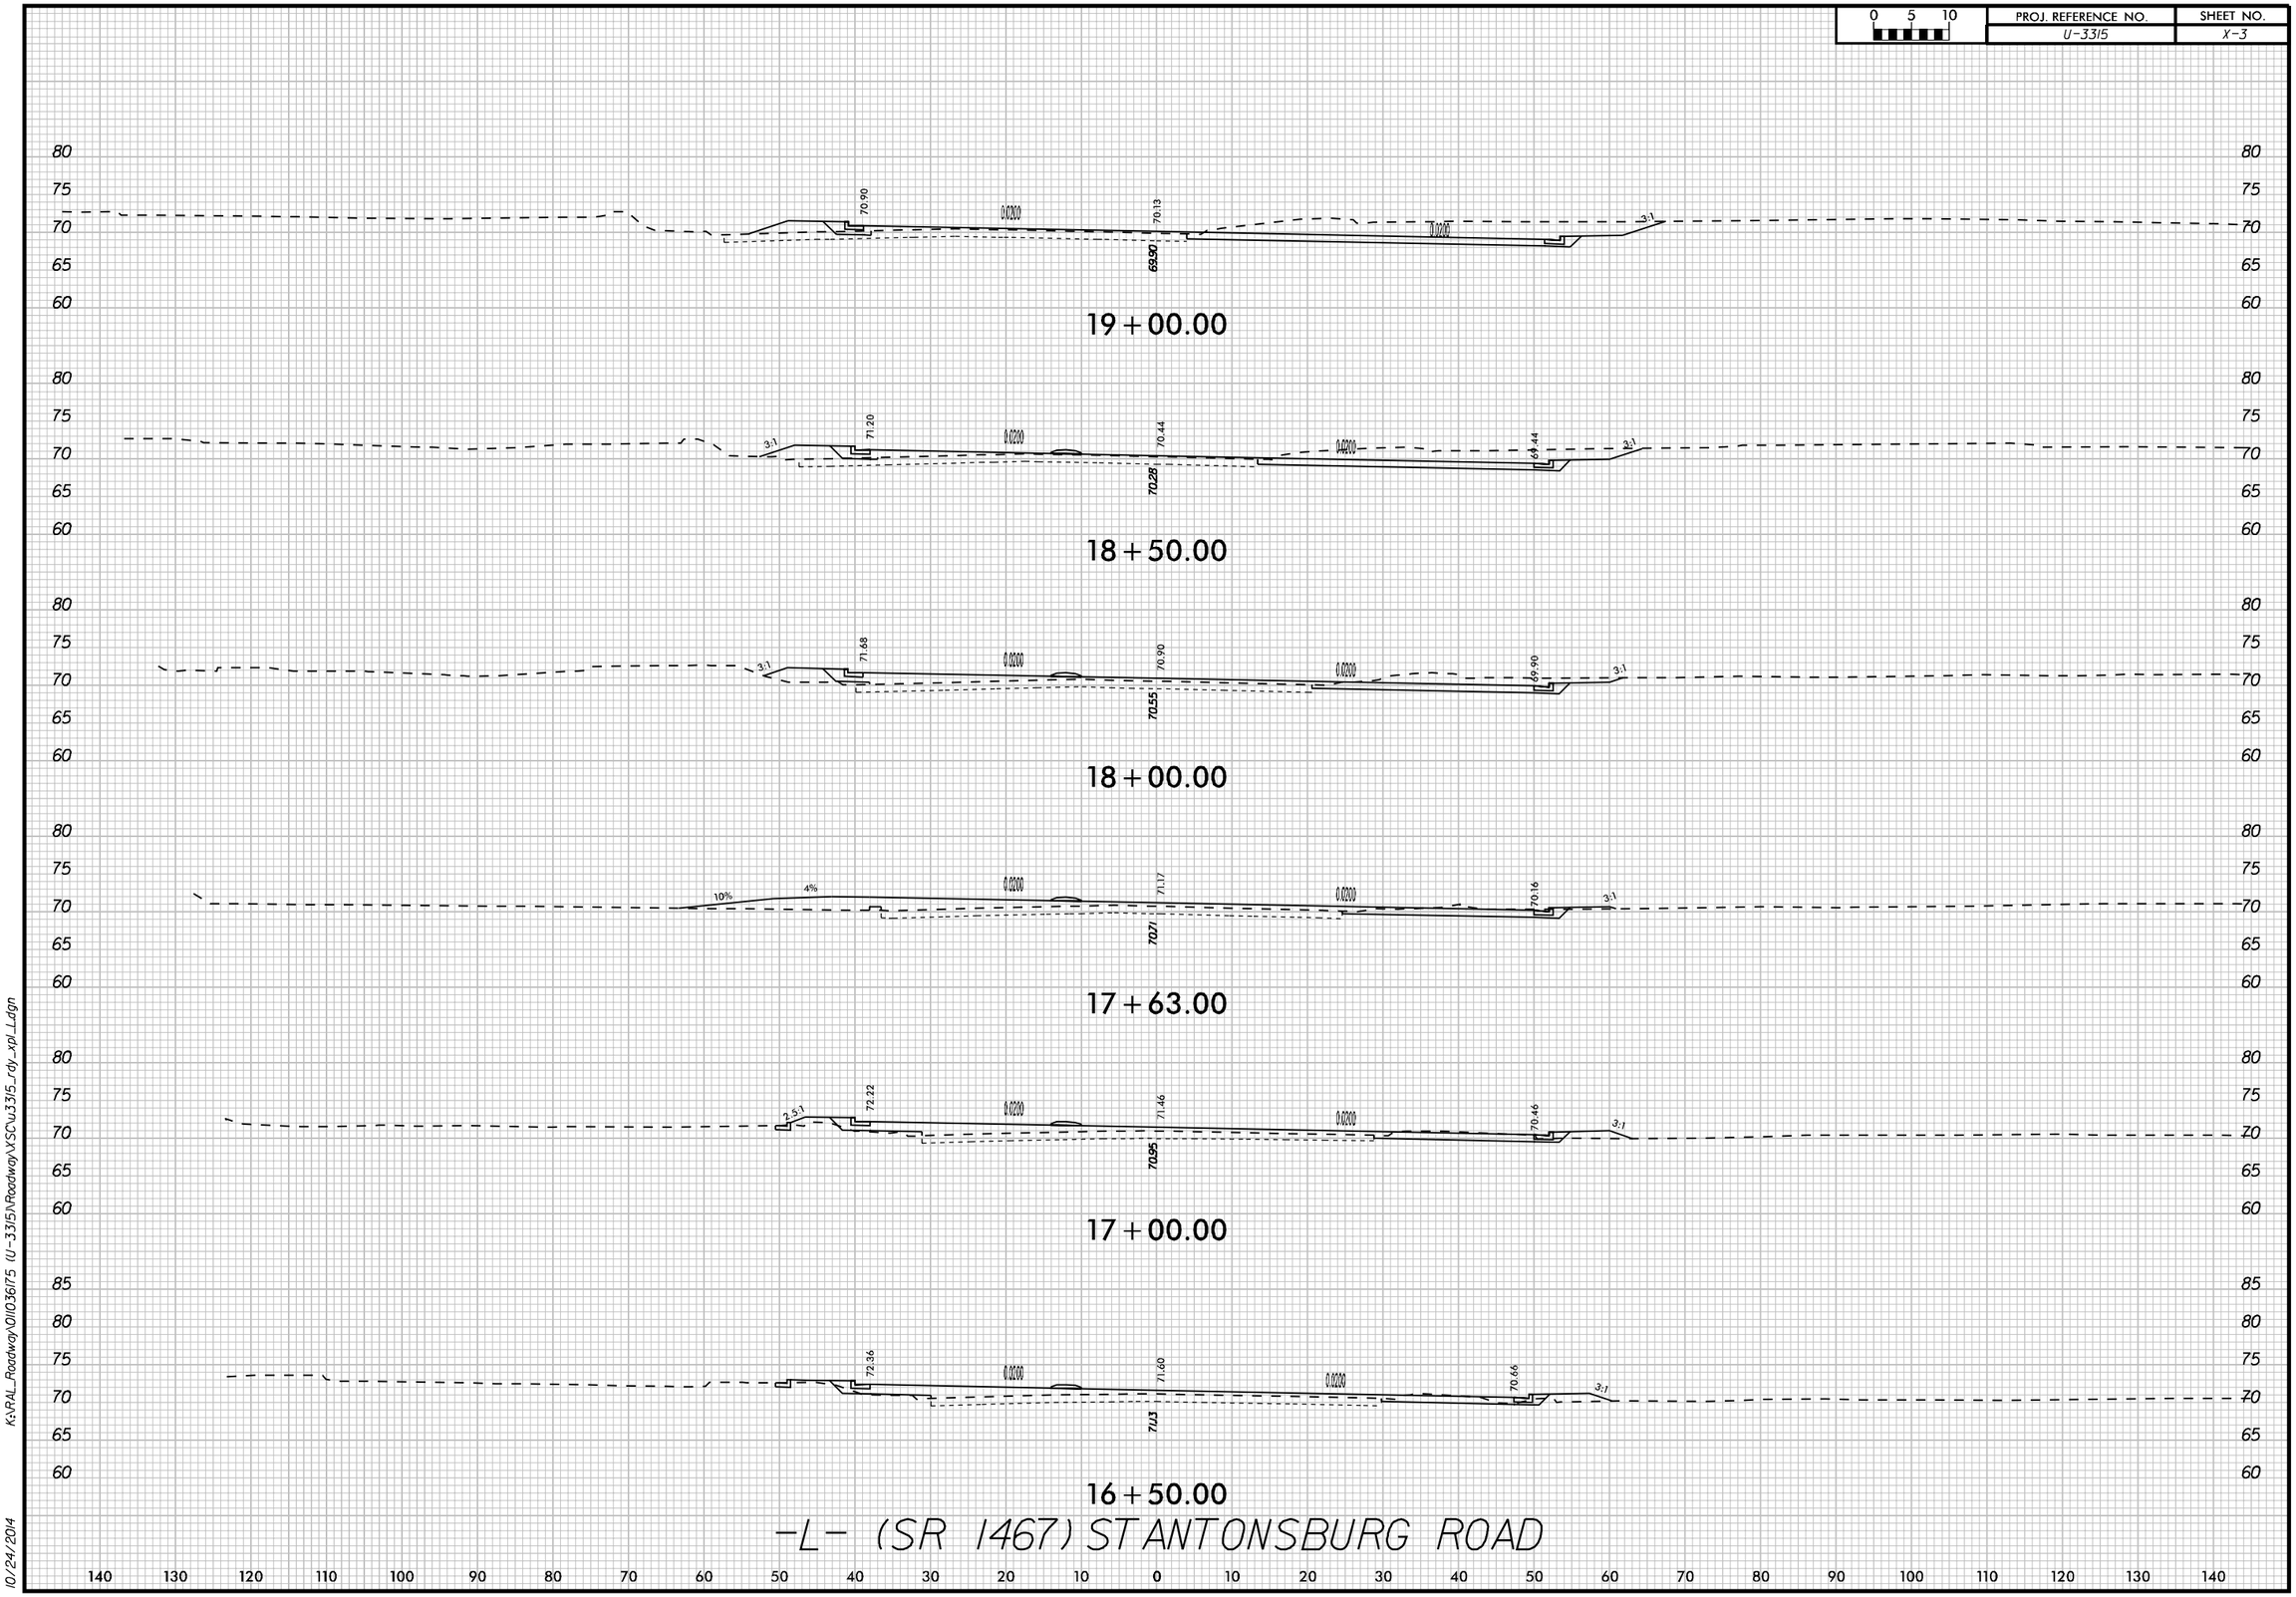

-L- (SR 1467) ST ANTONSBURG ROAD

K:\RAL_Roadway\Dll\036175 (U-3315)\Roadway\XSC\u3315_rdy_xpl_L.dgn

10/24/2014