PROJ. REFERENCE NO.	SHEET NO.
U-3315	X-17

0 5 10

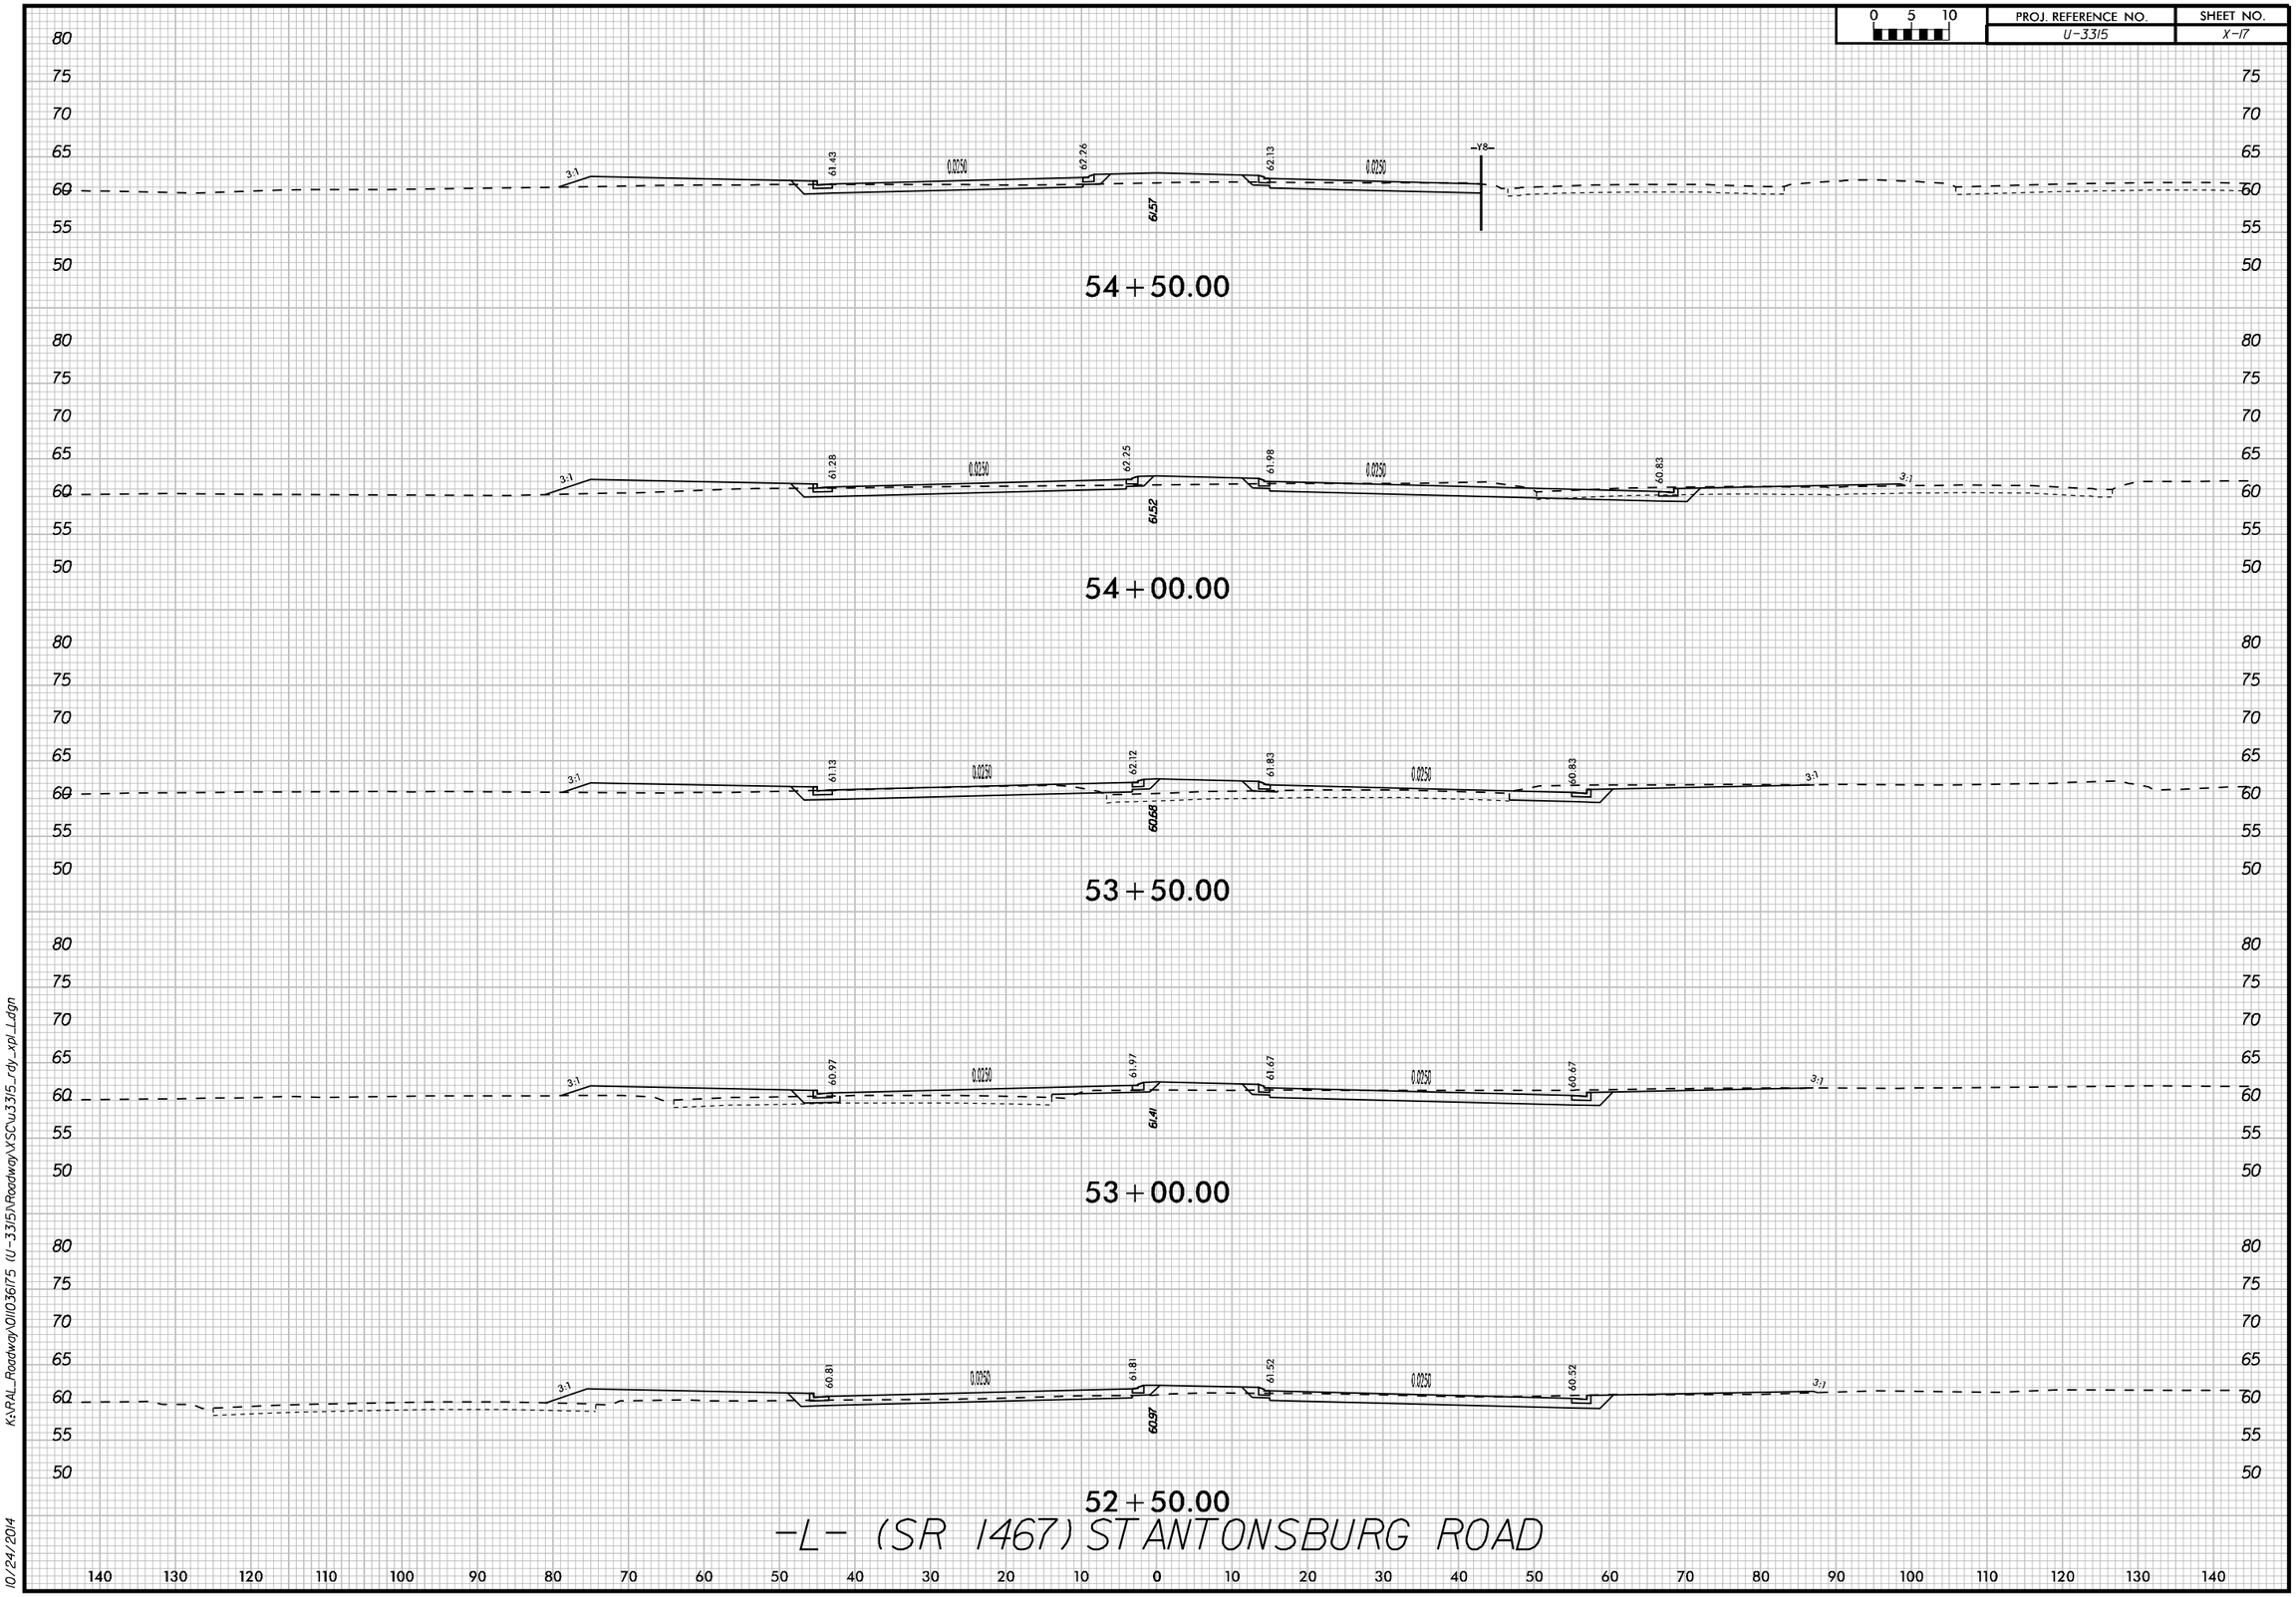

K:\RAL_Roadway\011036175 (U-3315)\Roadway\XSC\u3315_rdy_xpl_L.dgn

10/24/2014