0 5 10	PROJ. REFERENCE NO.	SHEET NO.
	U-3315	X-18

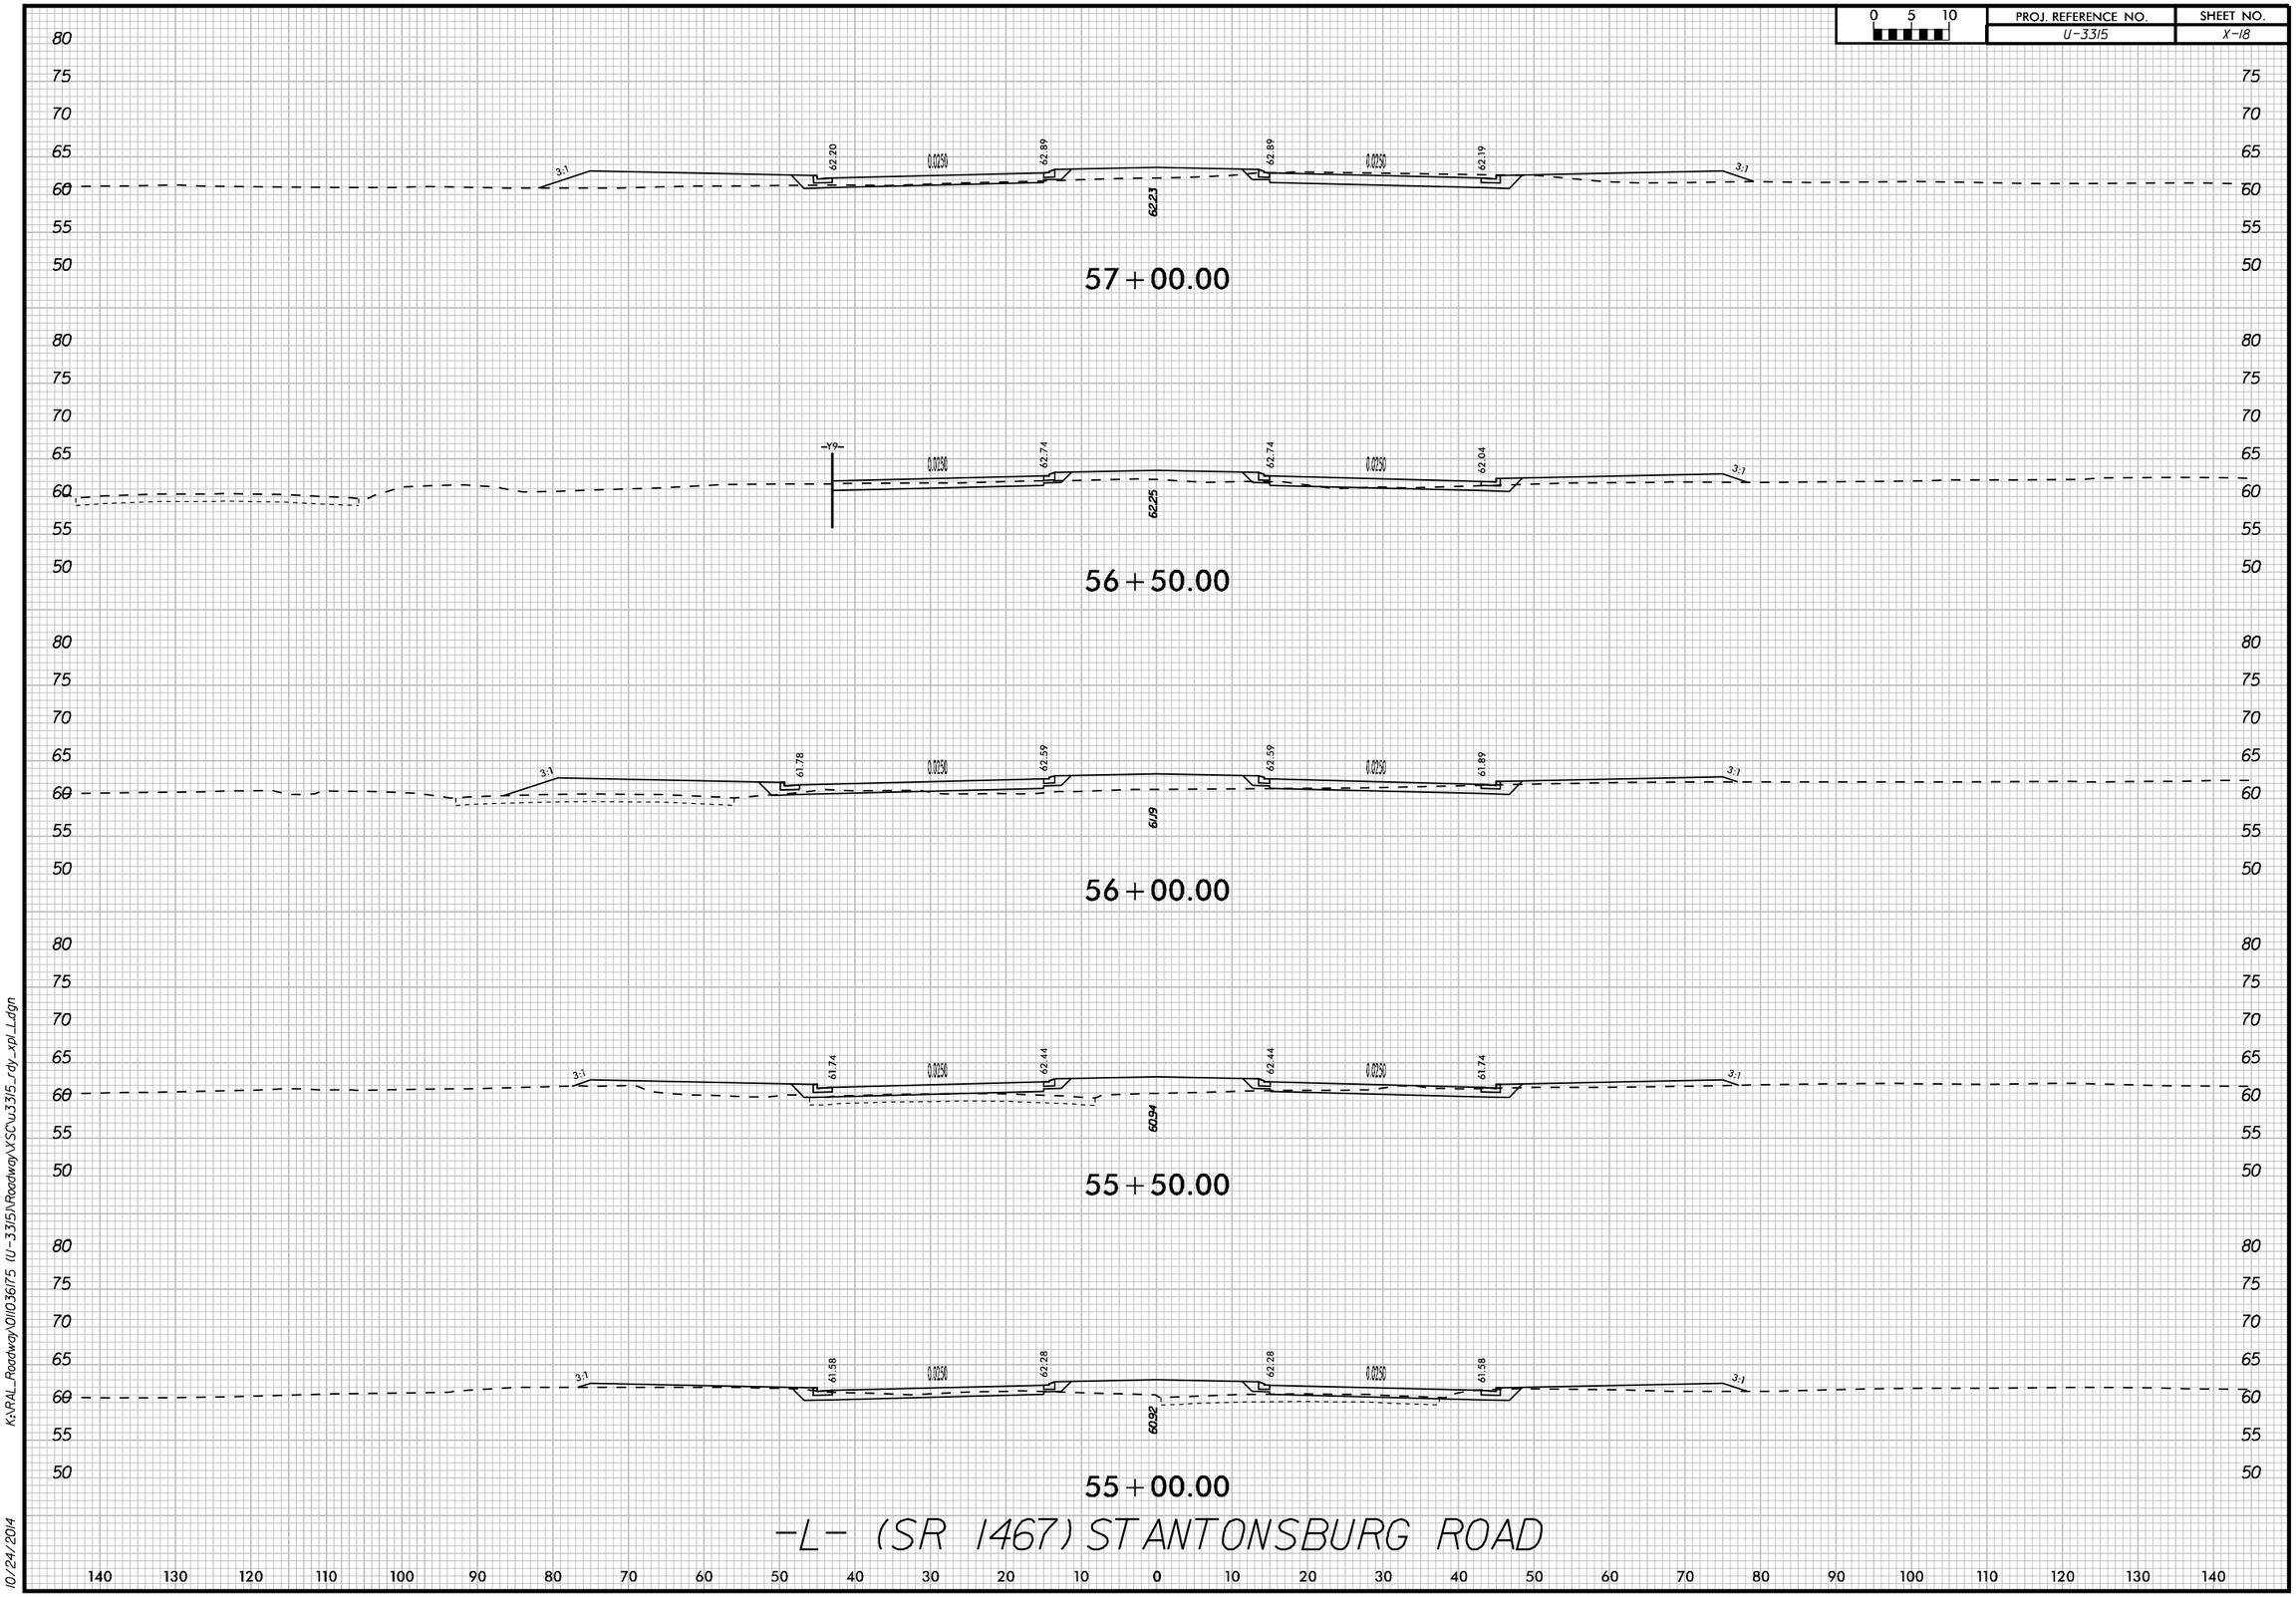

K:\RAL_Roadway\DI\036175 (U-3315)\Roadway\XSC\u3315_rdy_xpl_Ldgn

10/24/2014