0 5 10	PROJ. REFERENCE NO.	SHEET NO.
	U-3315	X-40

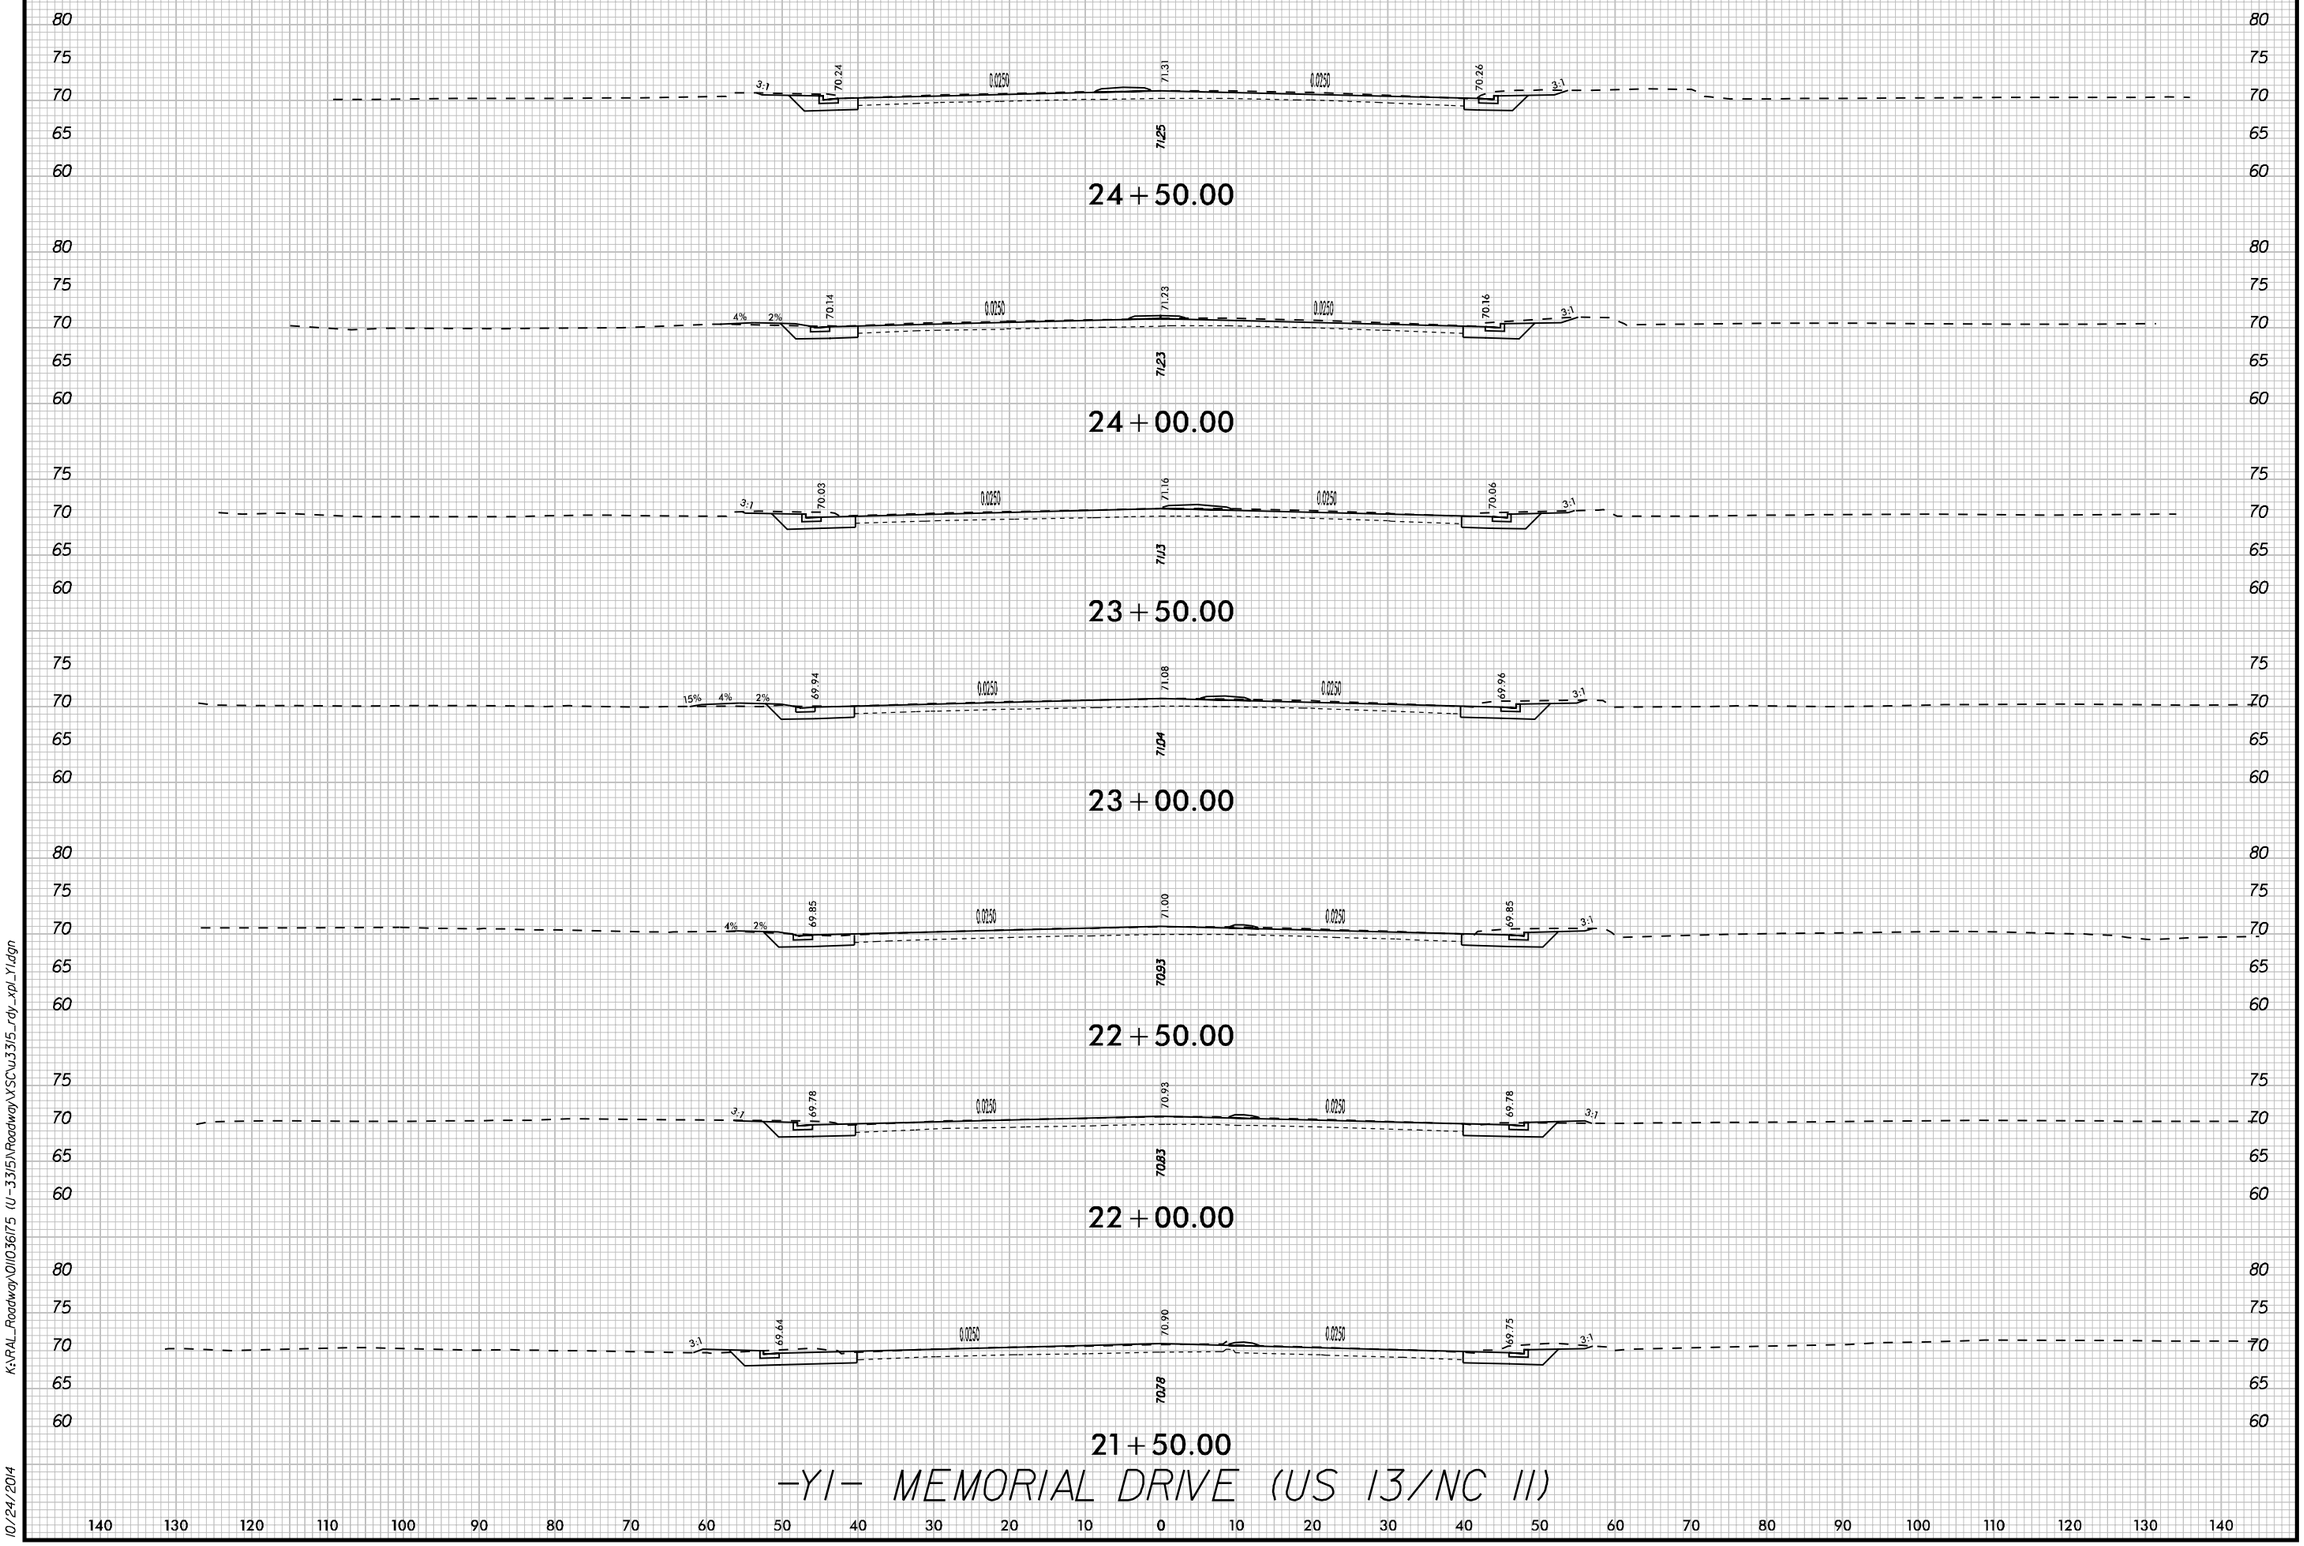

-Y1- MEMORIAL DRIVE (US 13/NC 11)

K:\RAL_Roadway\01\036175 (U-3315)\Roadway\VSC\u3315_rdy_xpl_Y1.dgn

10/24/2014