| 0 5 10 | PROJ. REFERENCE NO. | SHEET NO. |
|---|---|---|
| | U-3315 | X-46 |

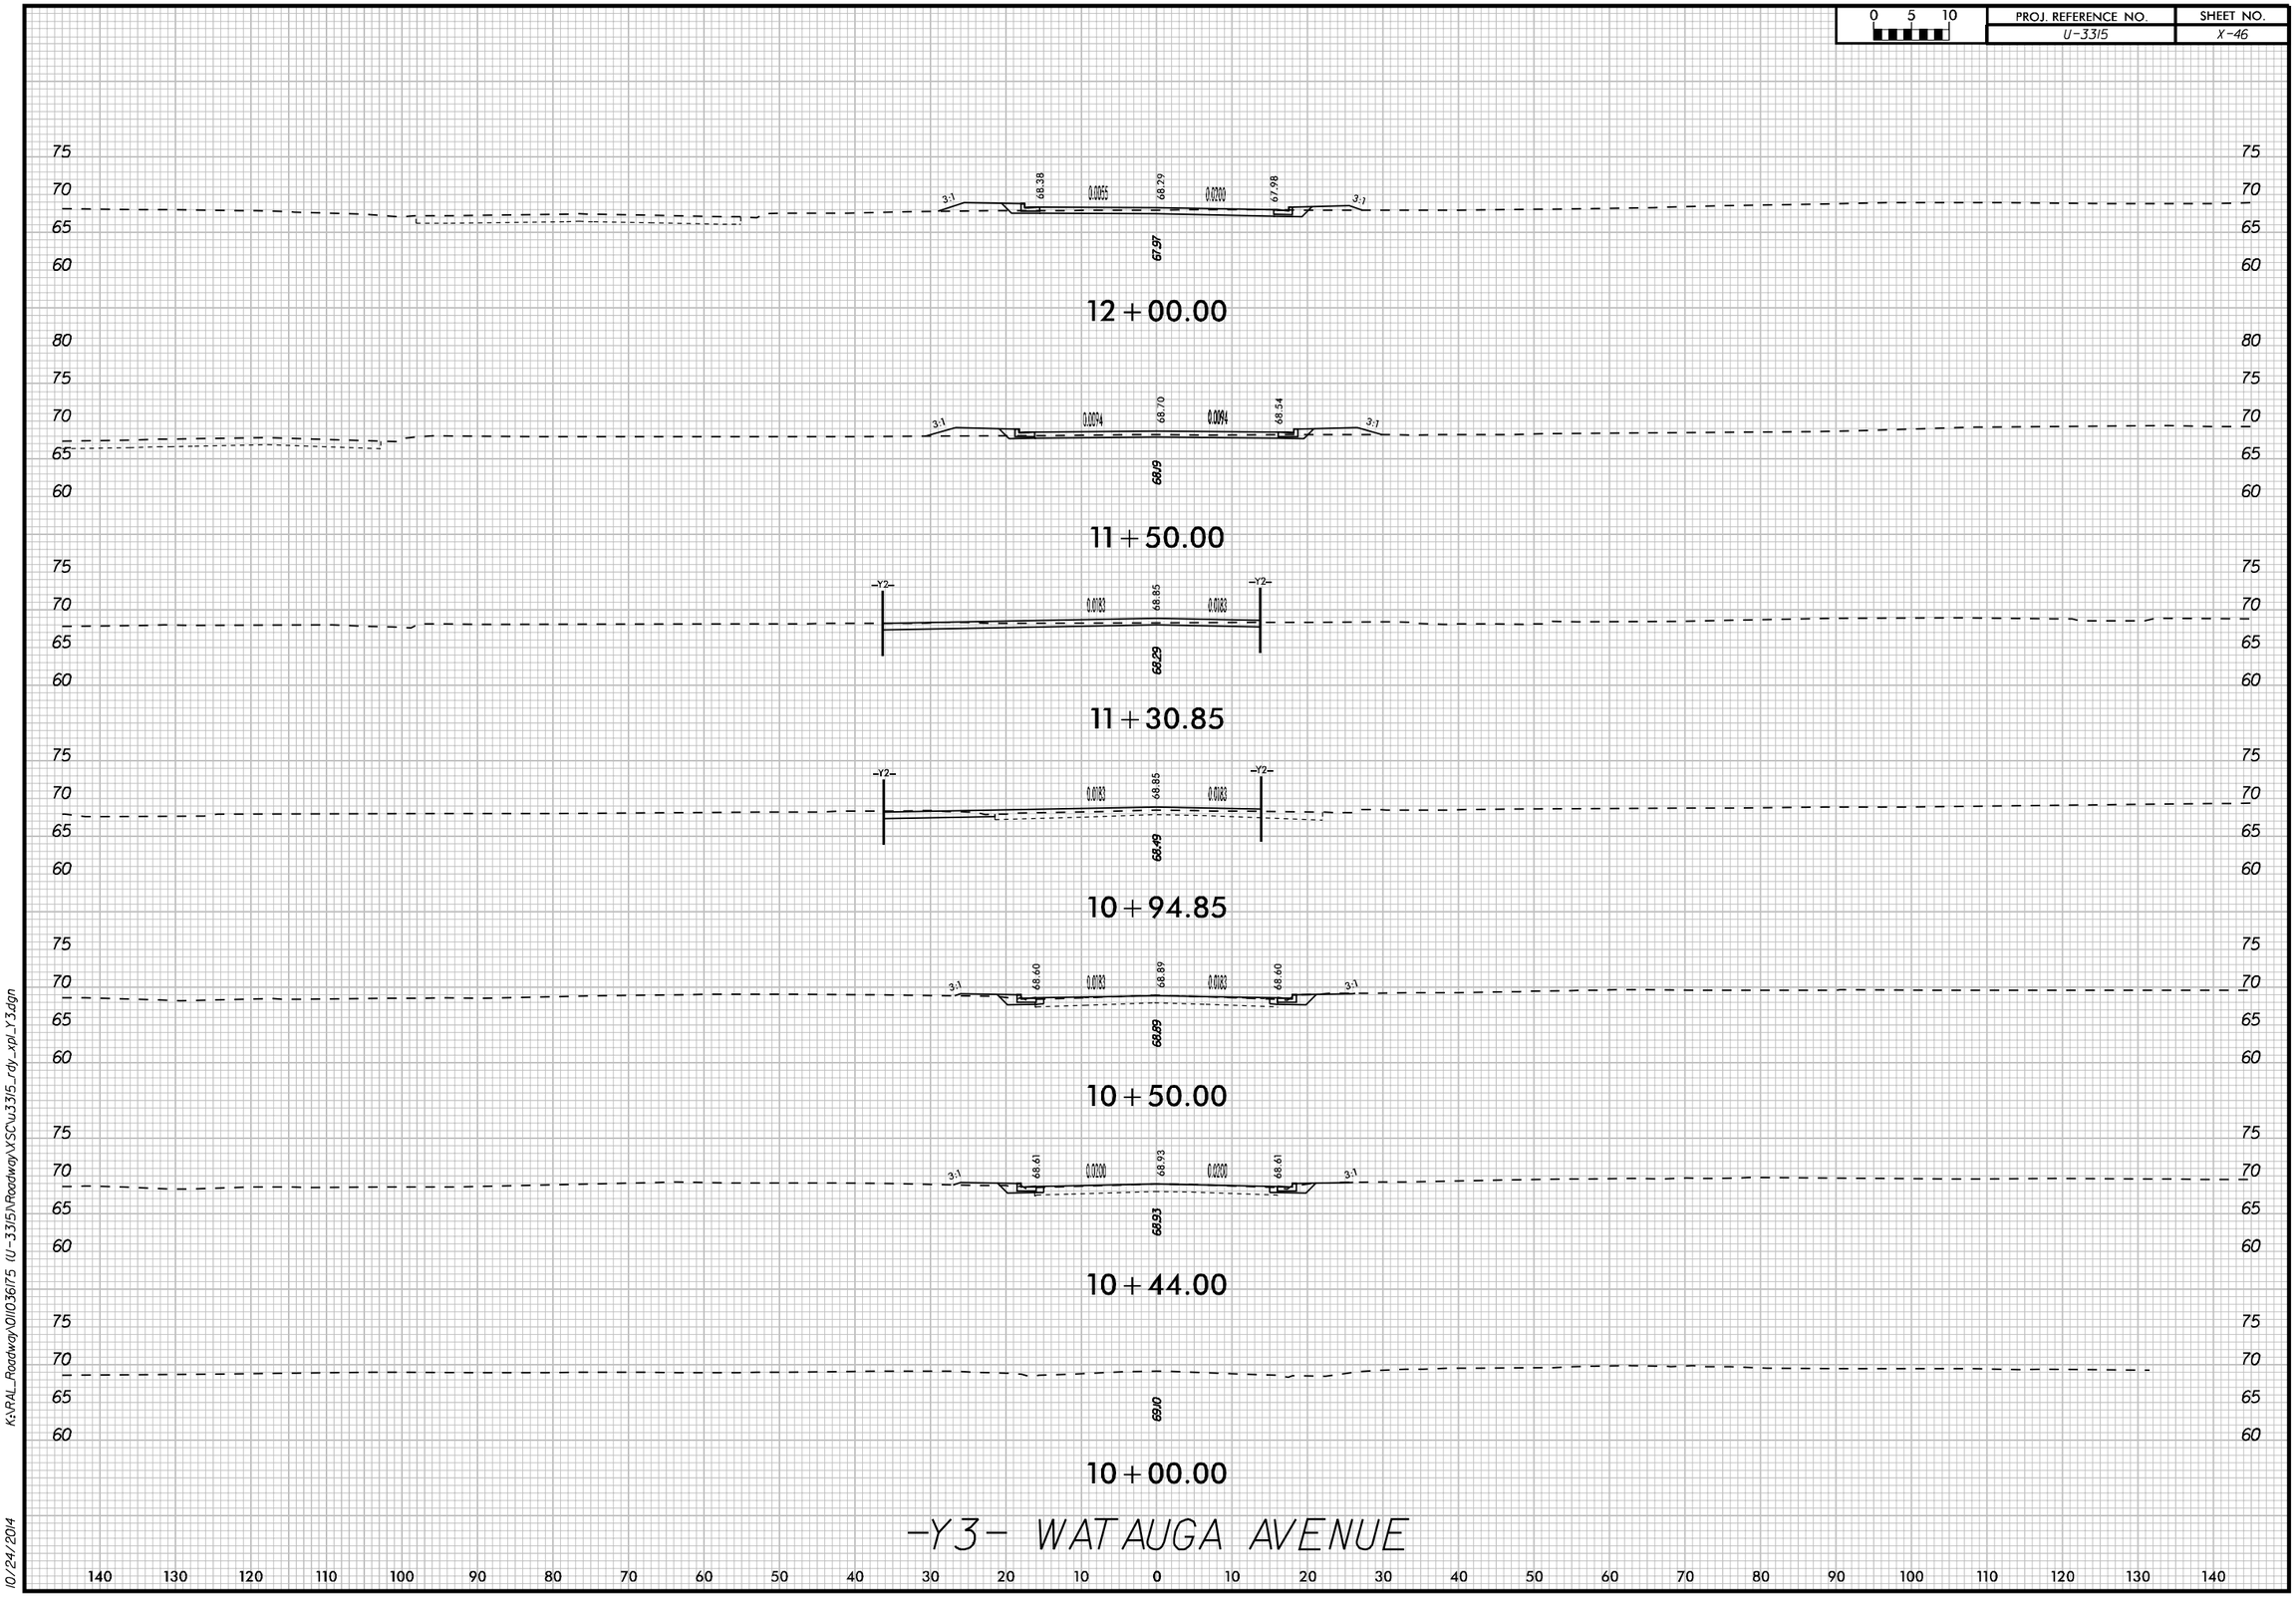


K:\RAL_Roadway\011036175 (U-3315)\Roadway\VSC\u3315_rdy_xpl_Y3.dgn

10/24/2014