PROJ. REFERENCE NO.	SHEET NO.
U-3315	X-68

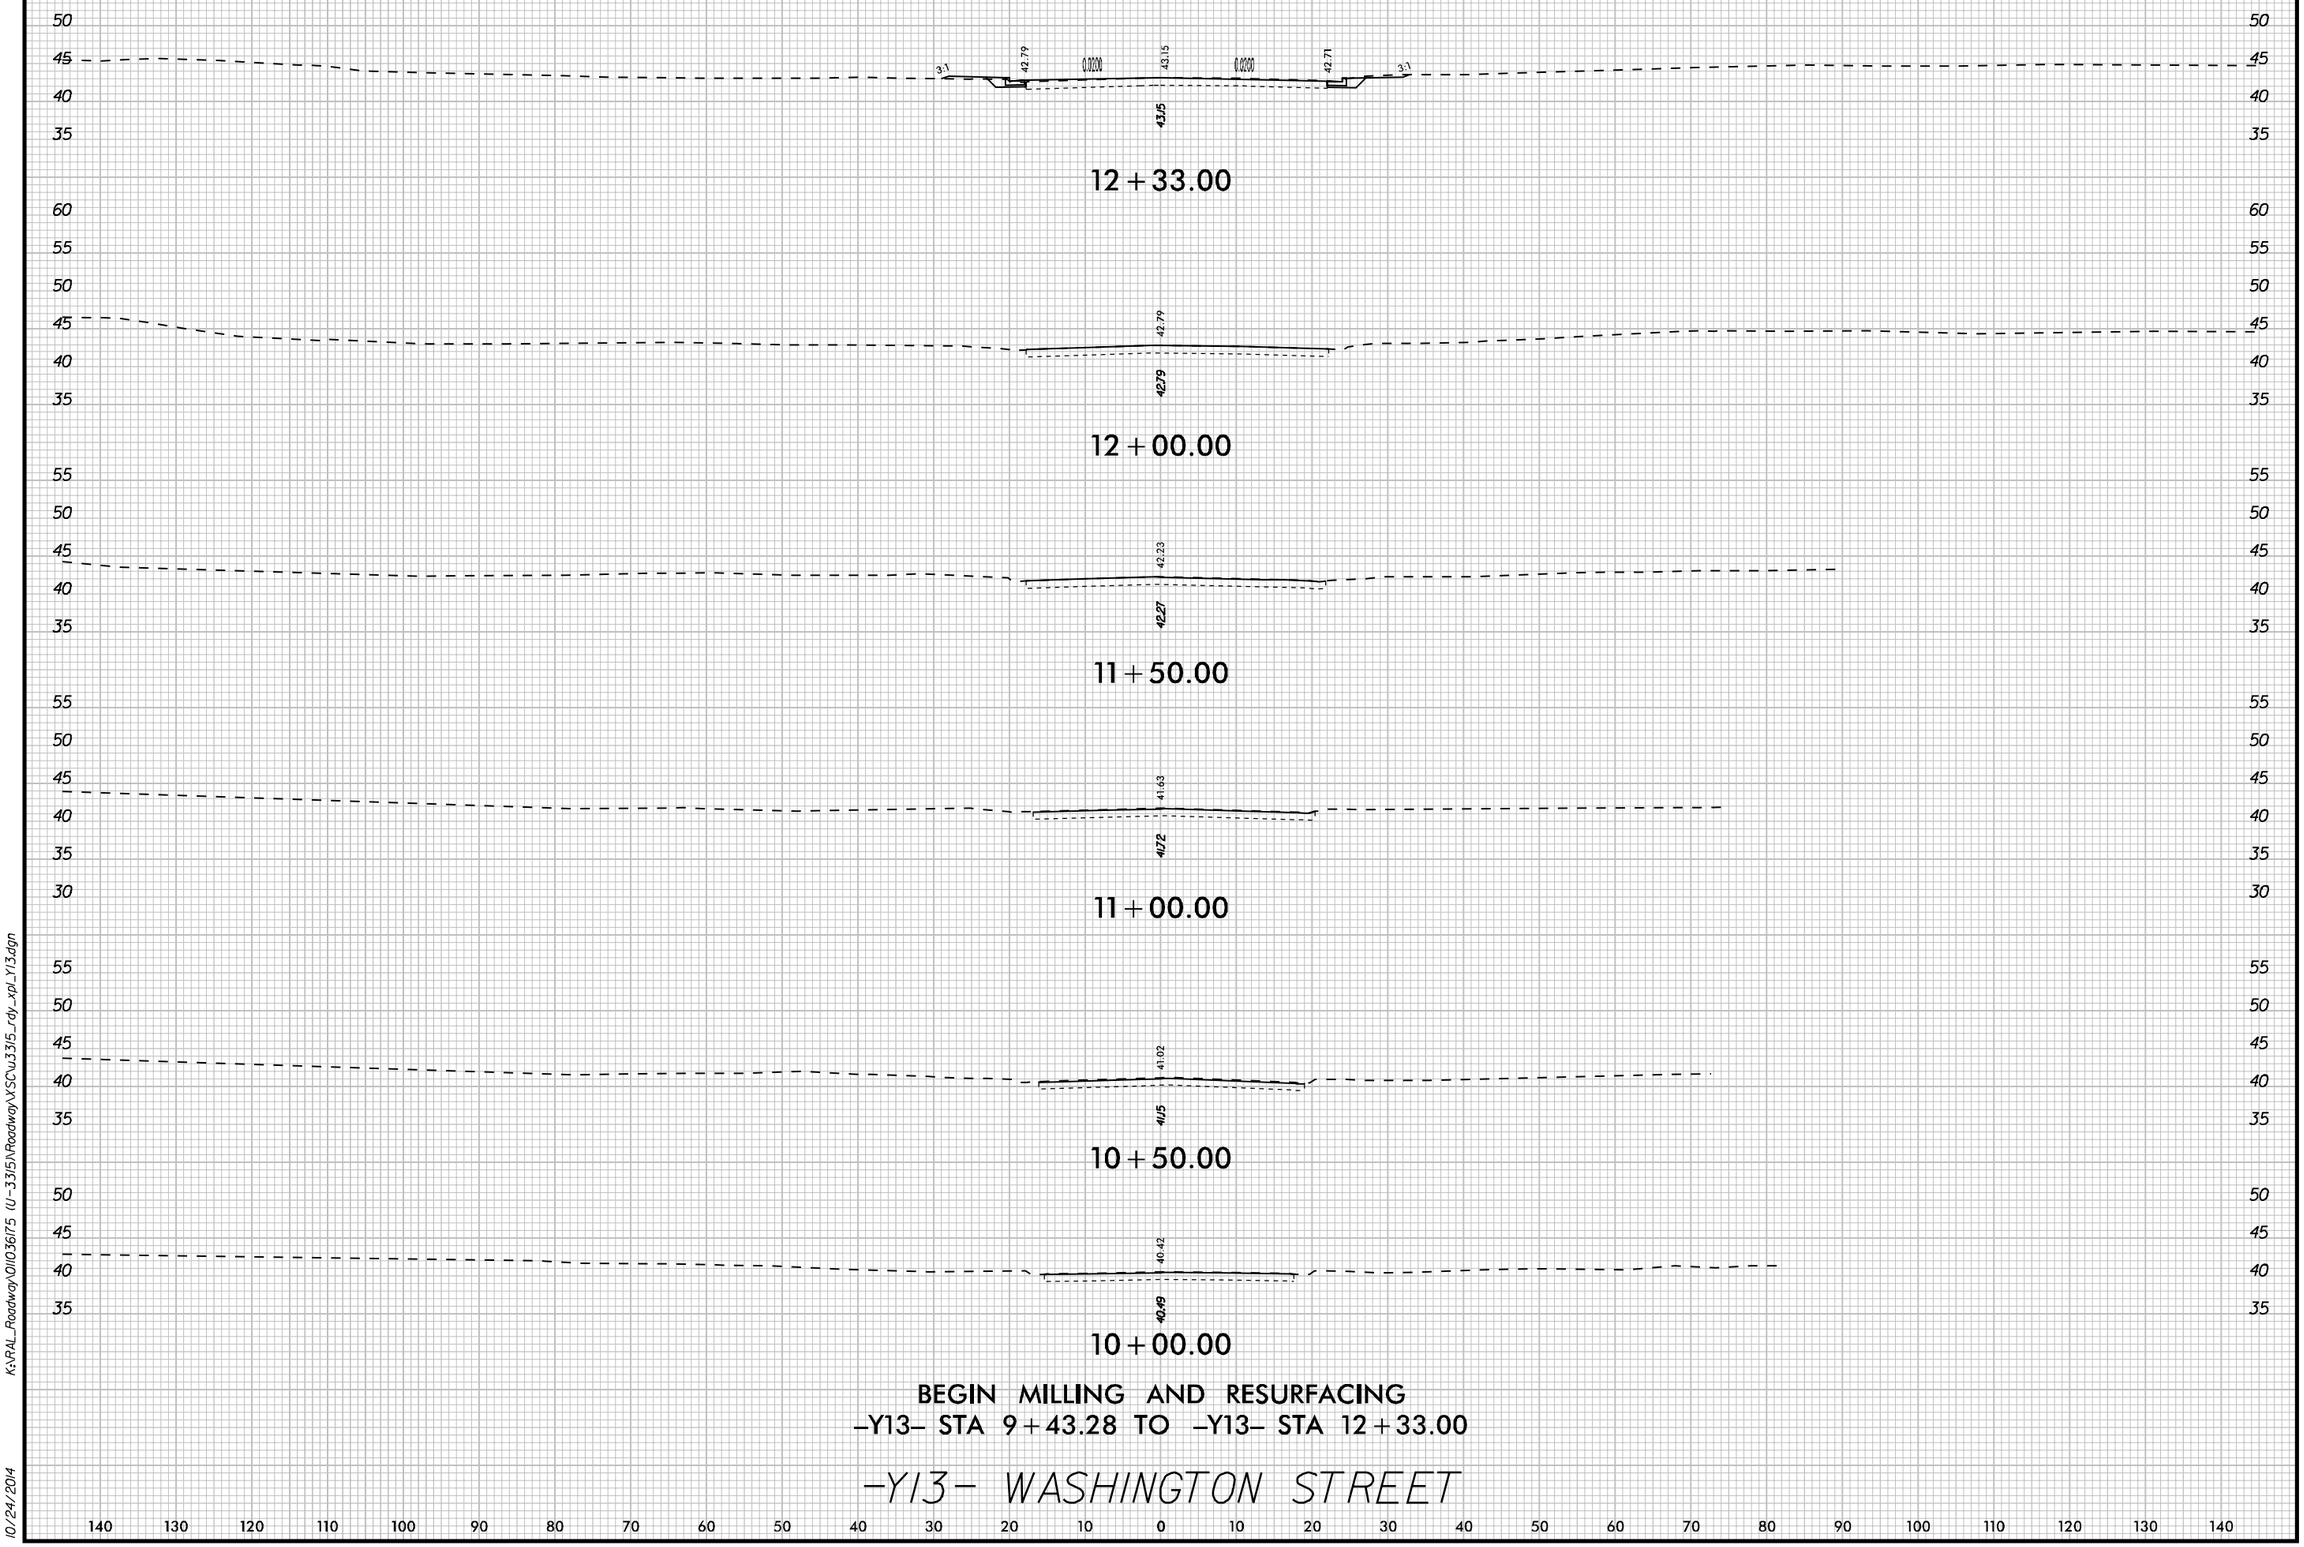

BEGIN MILLING AND RESURFACING
-Y13- STA 9+43.28 TO -Y13- STA 12+33.00

-Y13- WASHINGTON STREET

K:\RAL_Roadway\01\036175 (U-3315)\Roadway\XSC\u3315_rdy_xpl_Y13.dgn

10/24/2014