| PROJ. REFERENCE NO. | SHEET NO. |
|---|---|
| U-3315 | X-74 |

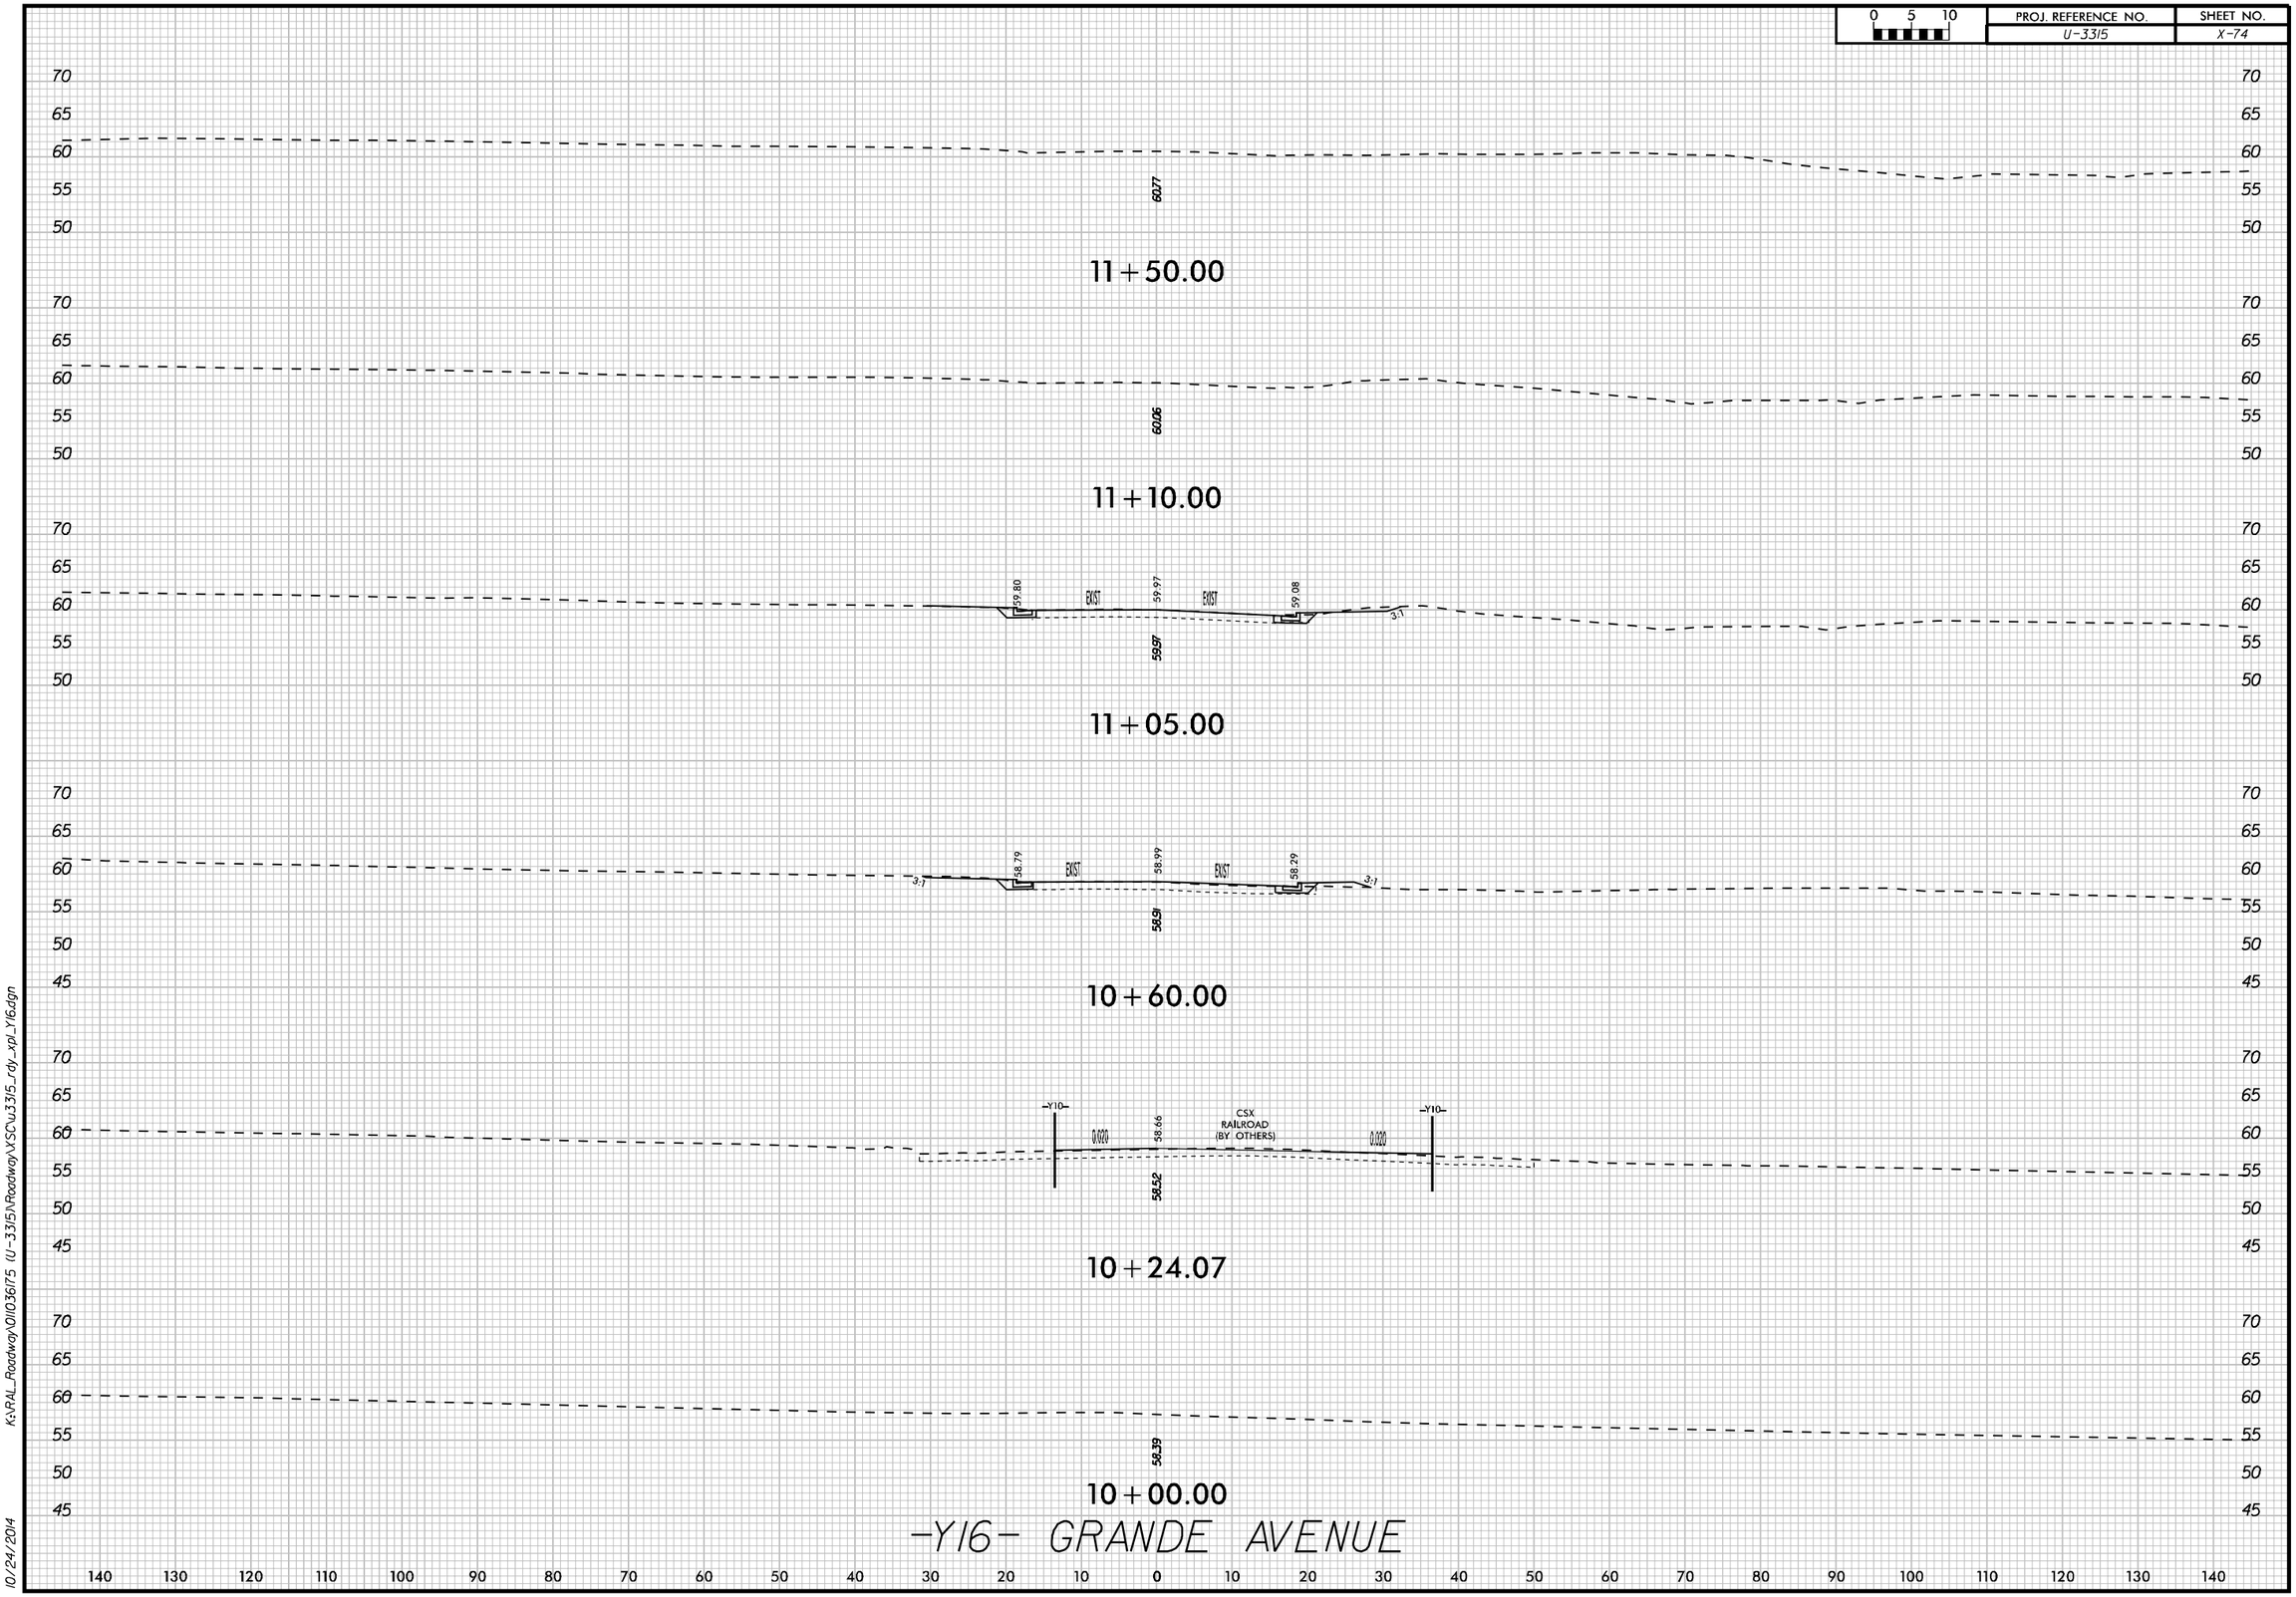


K:\RAL_Roadway\01\036175 (U-3315)\Roadway\XSC\u3315_rdy_xpl_Y16.dgn

10/24/2014