0 5 10	PROJ. REFERENCE NO.	SHEET NO.
	U-3315	X-76

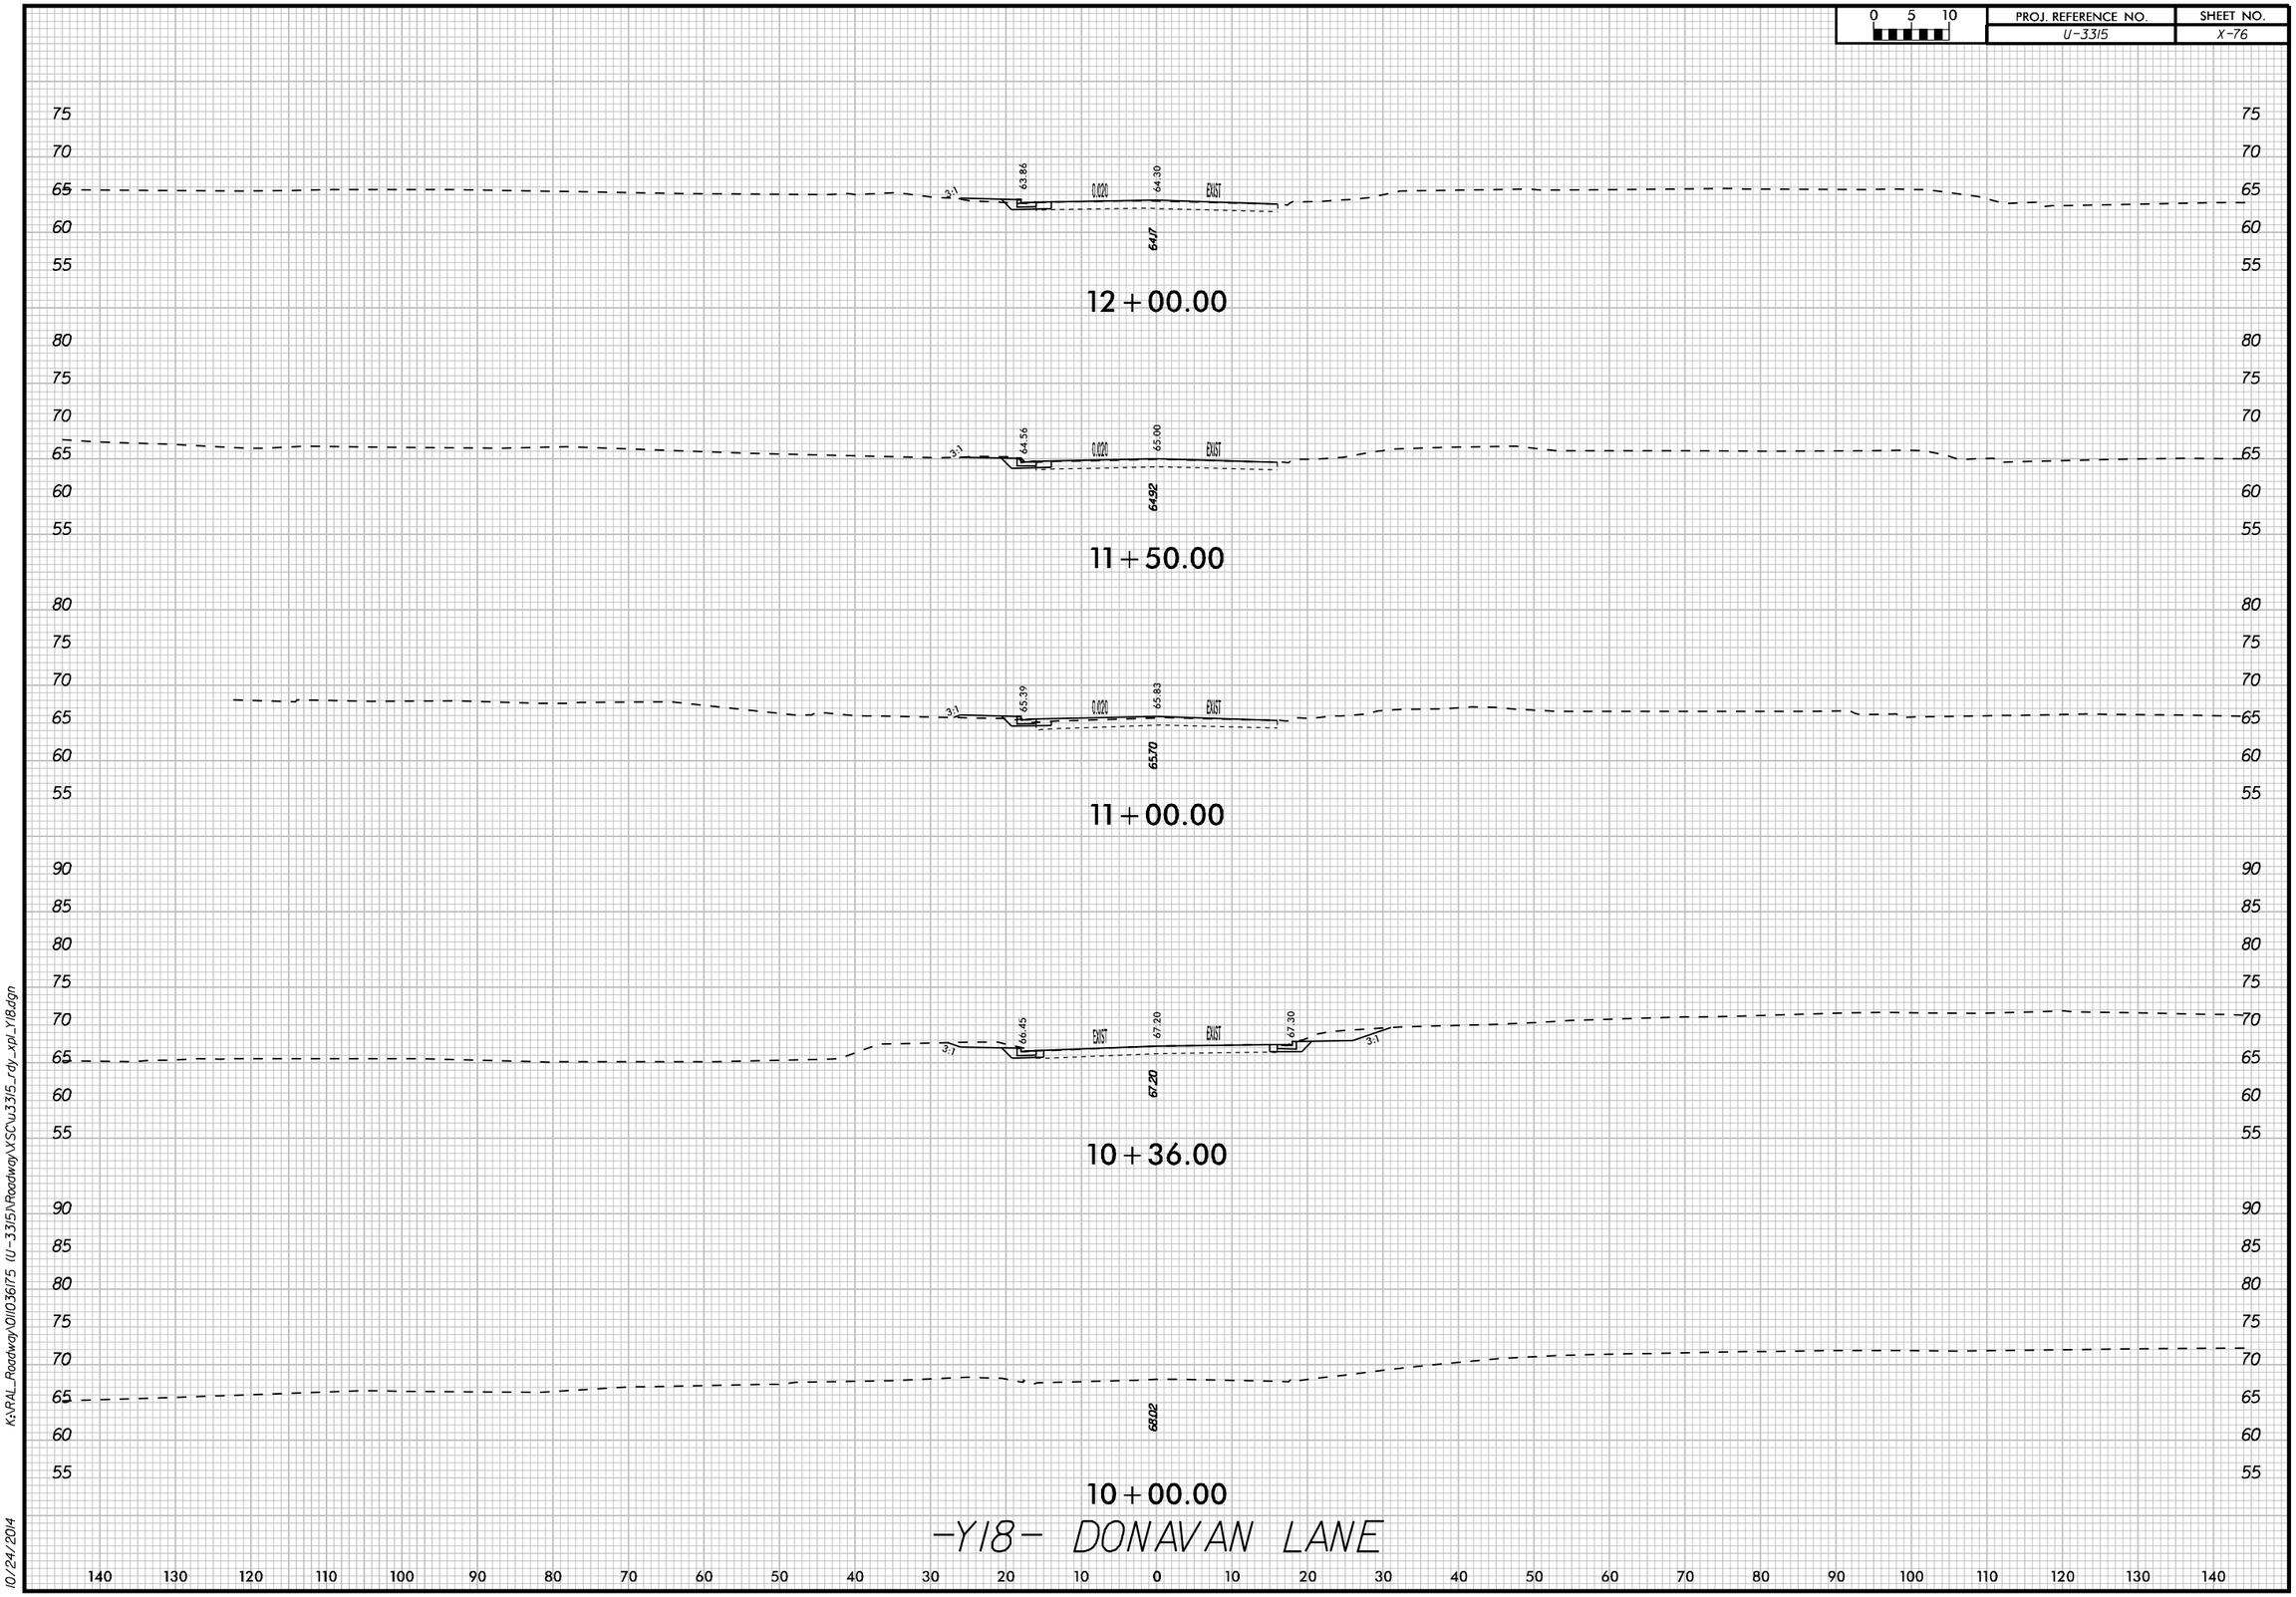

-Y18- DONAVAN LANE

K:\RAL_Roadway\0110361.75 (U-3315)\Roadway\XSC\u3315_rdy_xpl_Y18.dgn

10/24/2014