8/23/99

0 5 10	PROJ. REFERENCE NO.	SHEET NO.
	R-2915B	X-7

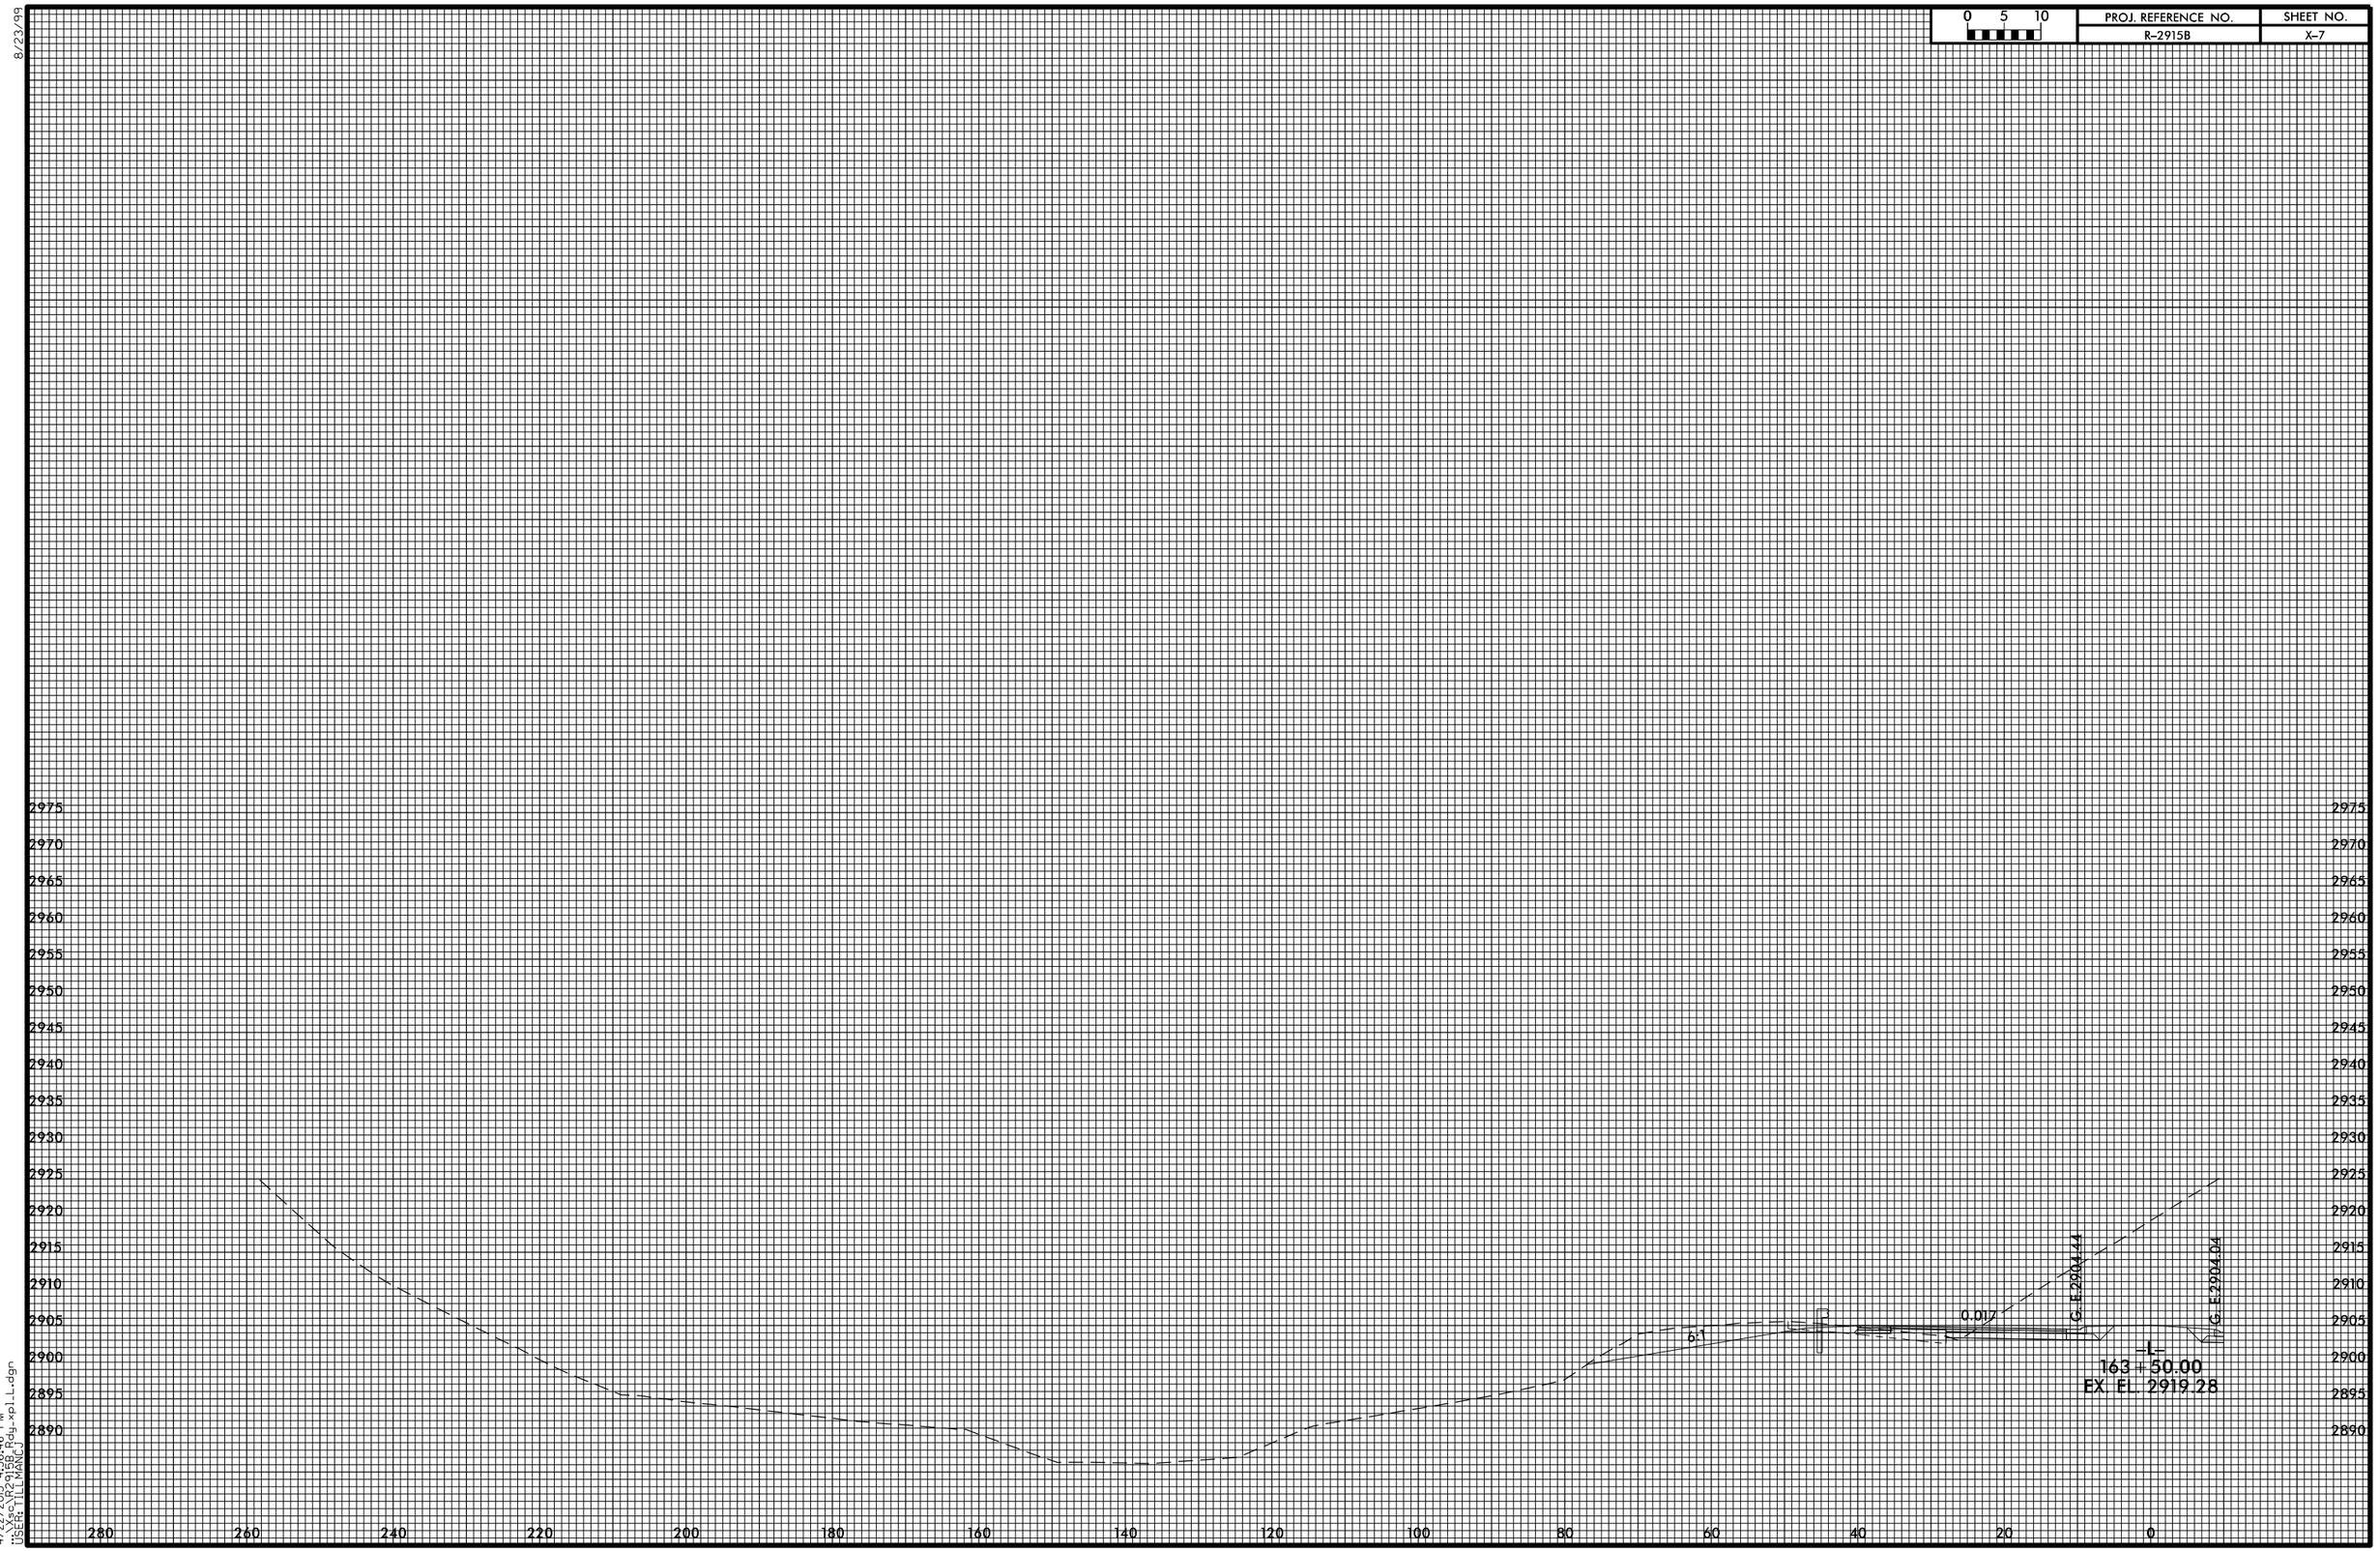

4/22/2015 4:56:46 PM
x:\proj\2015\2015-09-xpl.L.dgn
USER: TILLMANCJ