8/23/99

0 5 10	PROJ. REFERENCE NO.	SHEET NO.
	R-2915B	X-9

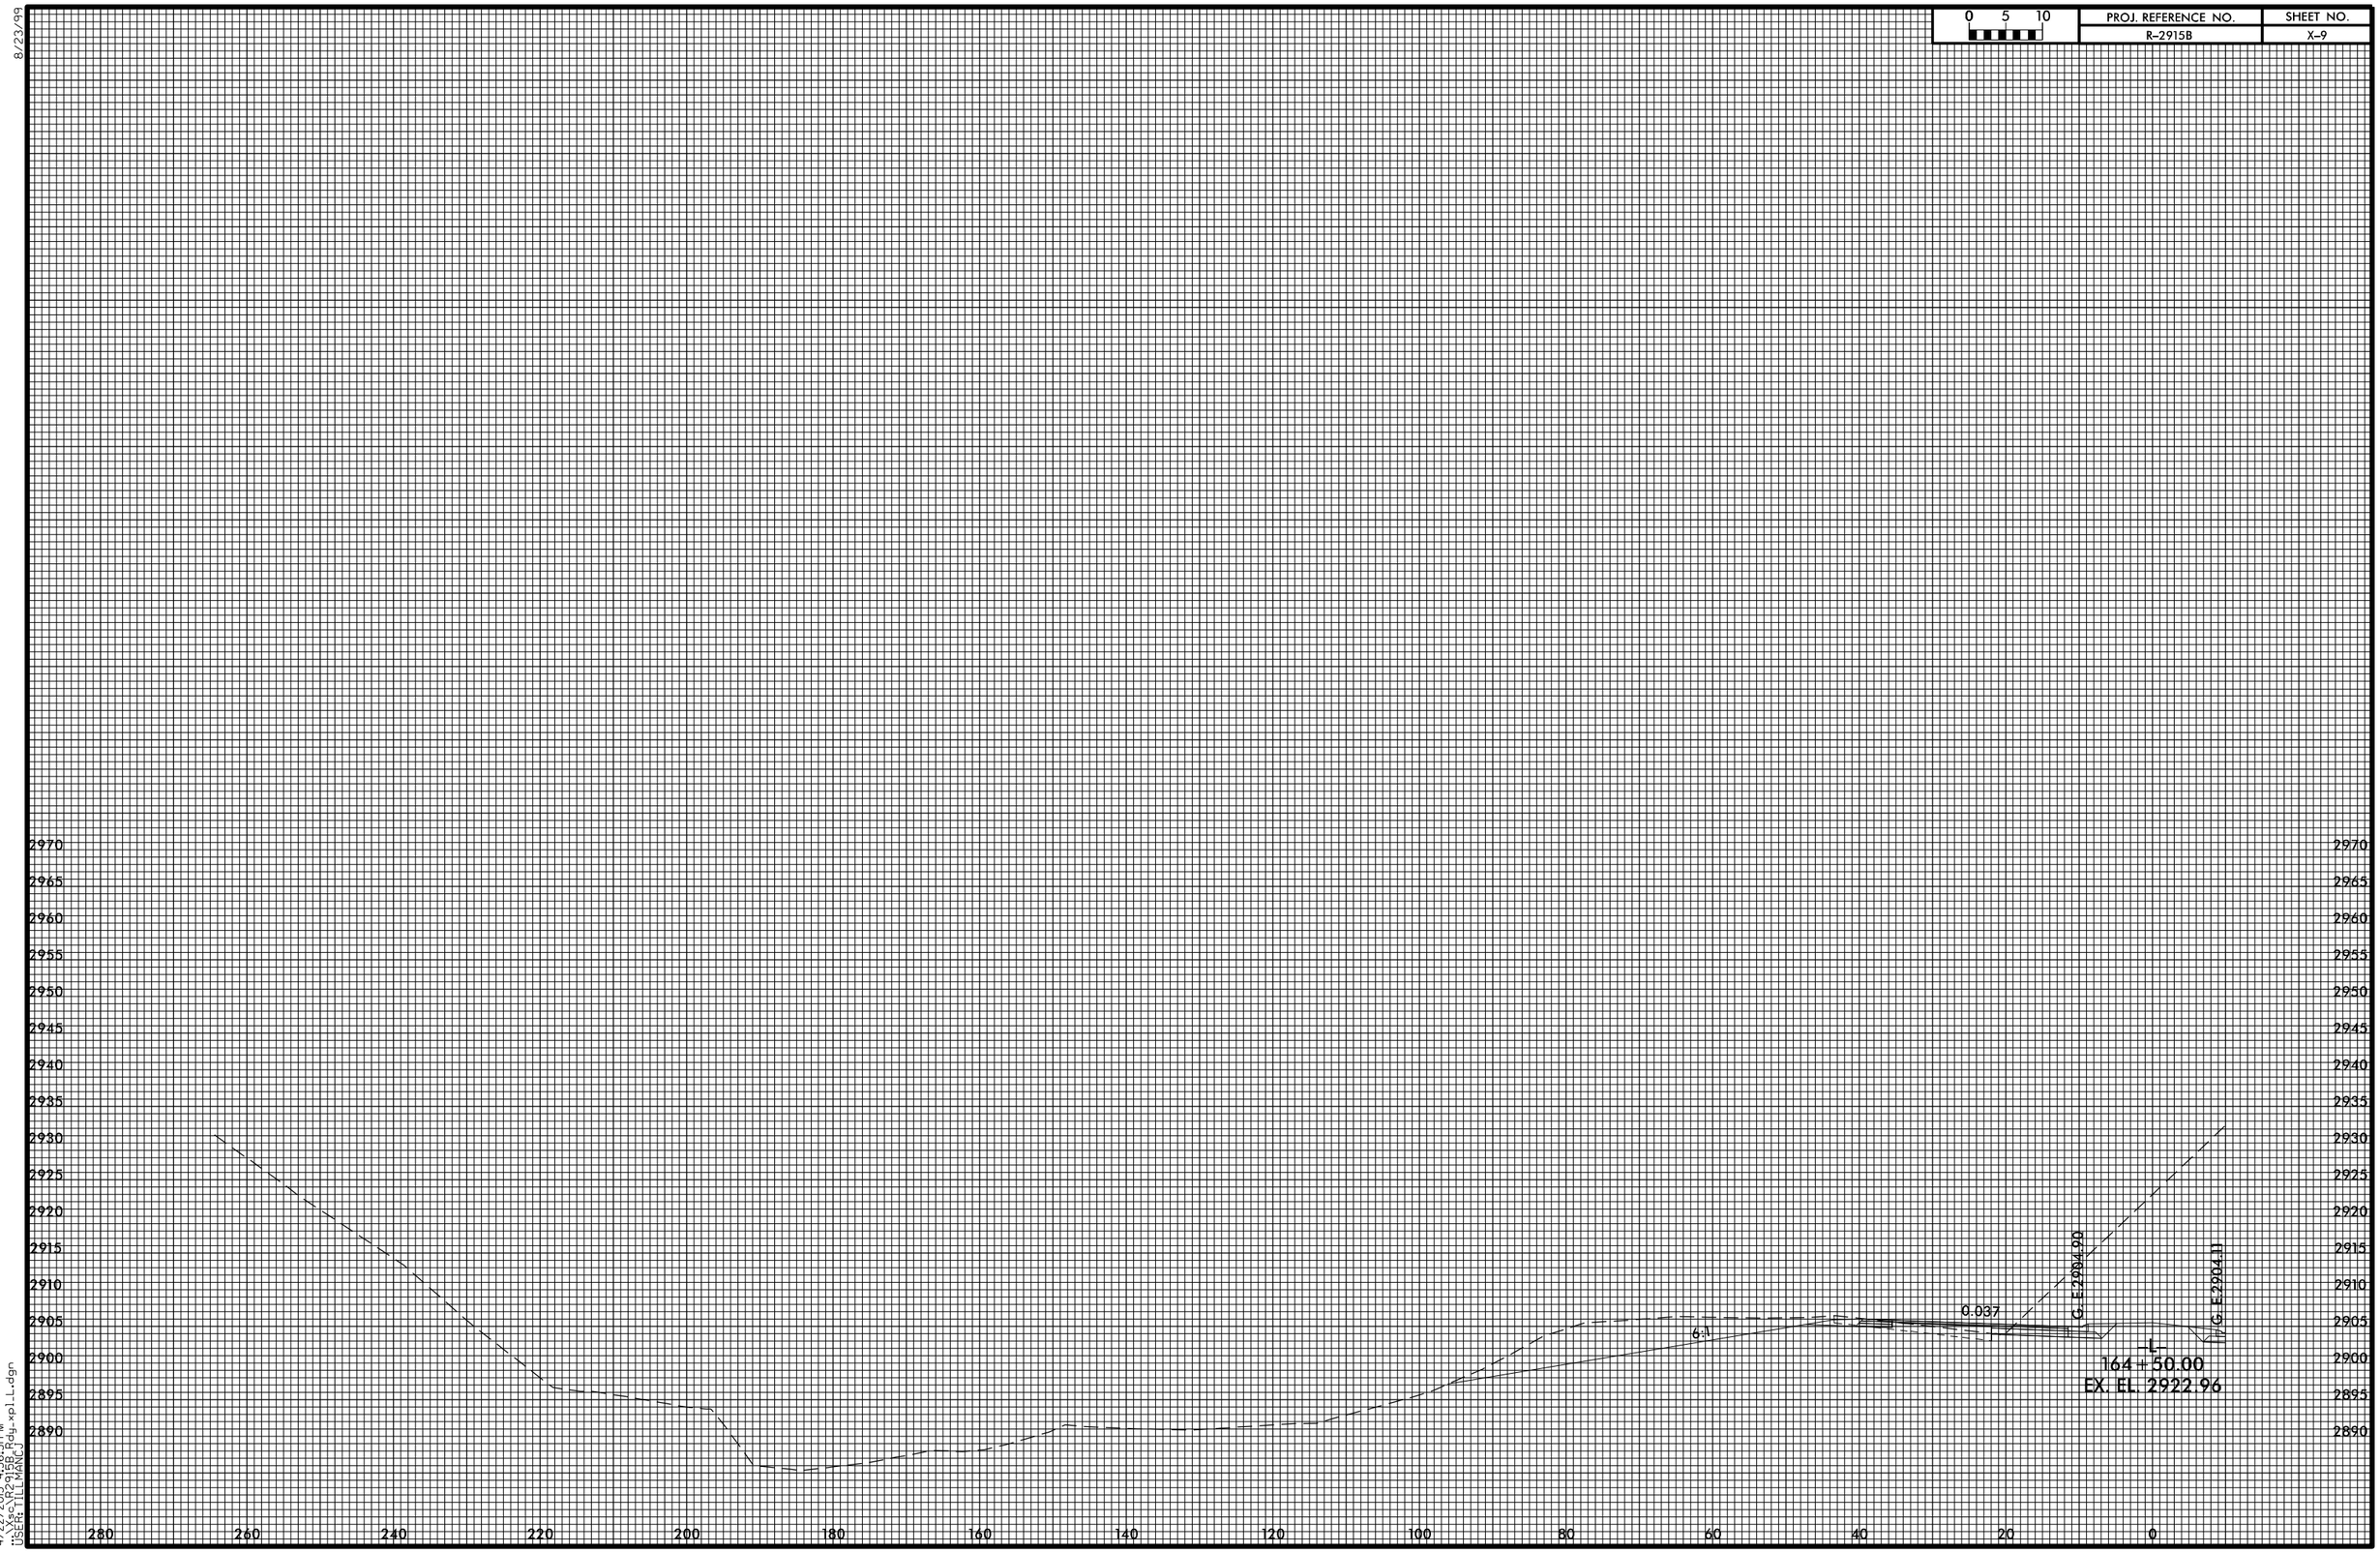

4/22/2015 4:56:51 PM
USER: TILLMANC
R-2915B_ex_xp1_tl.dgn