8/23/99

0 5 10	PROJ. REFERENCE NO.	SHEET NO.
	R-2915B	X-10

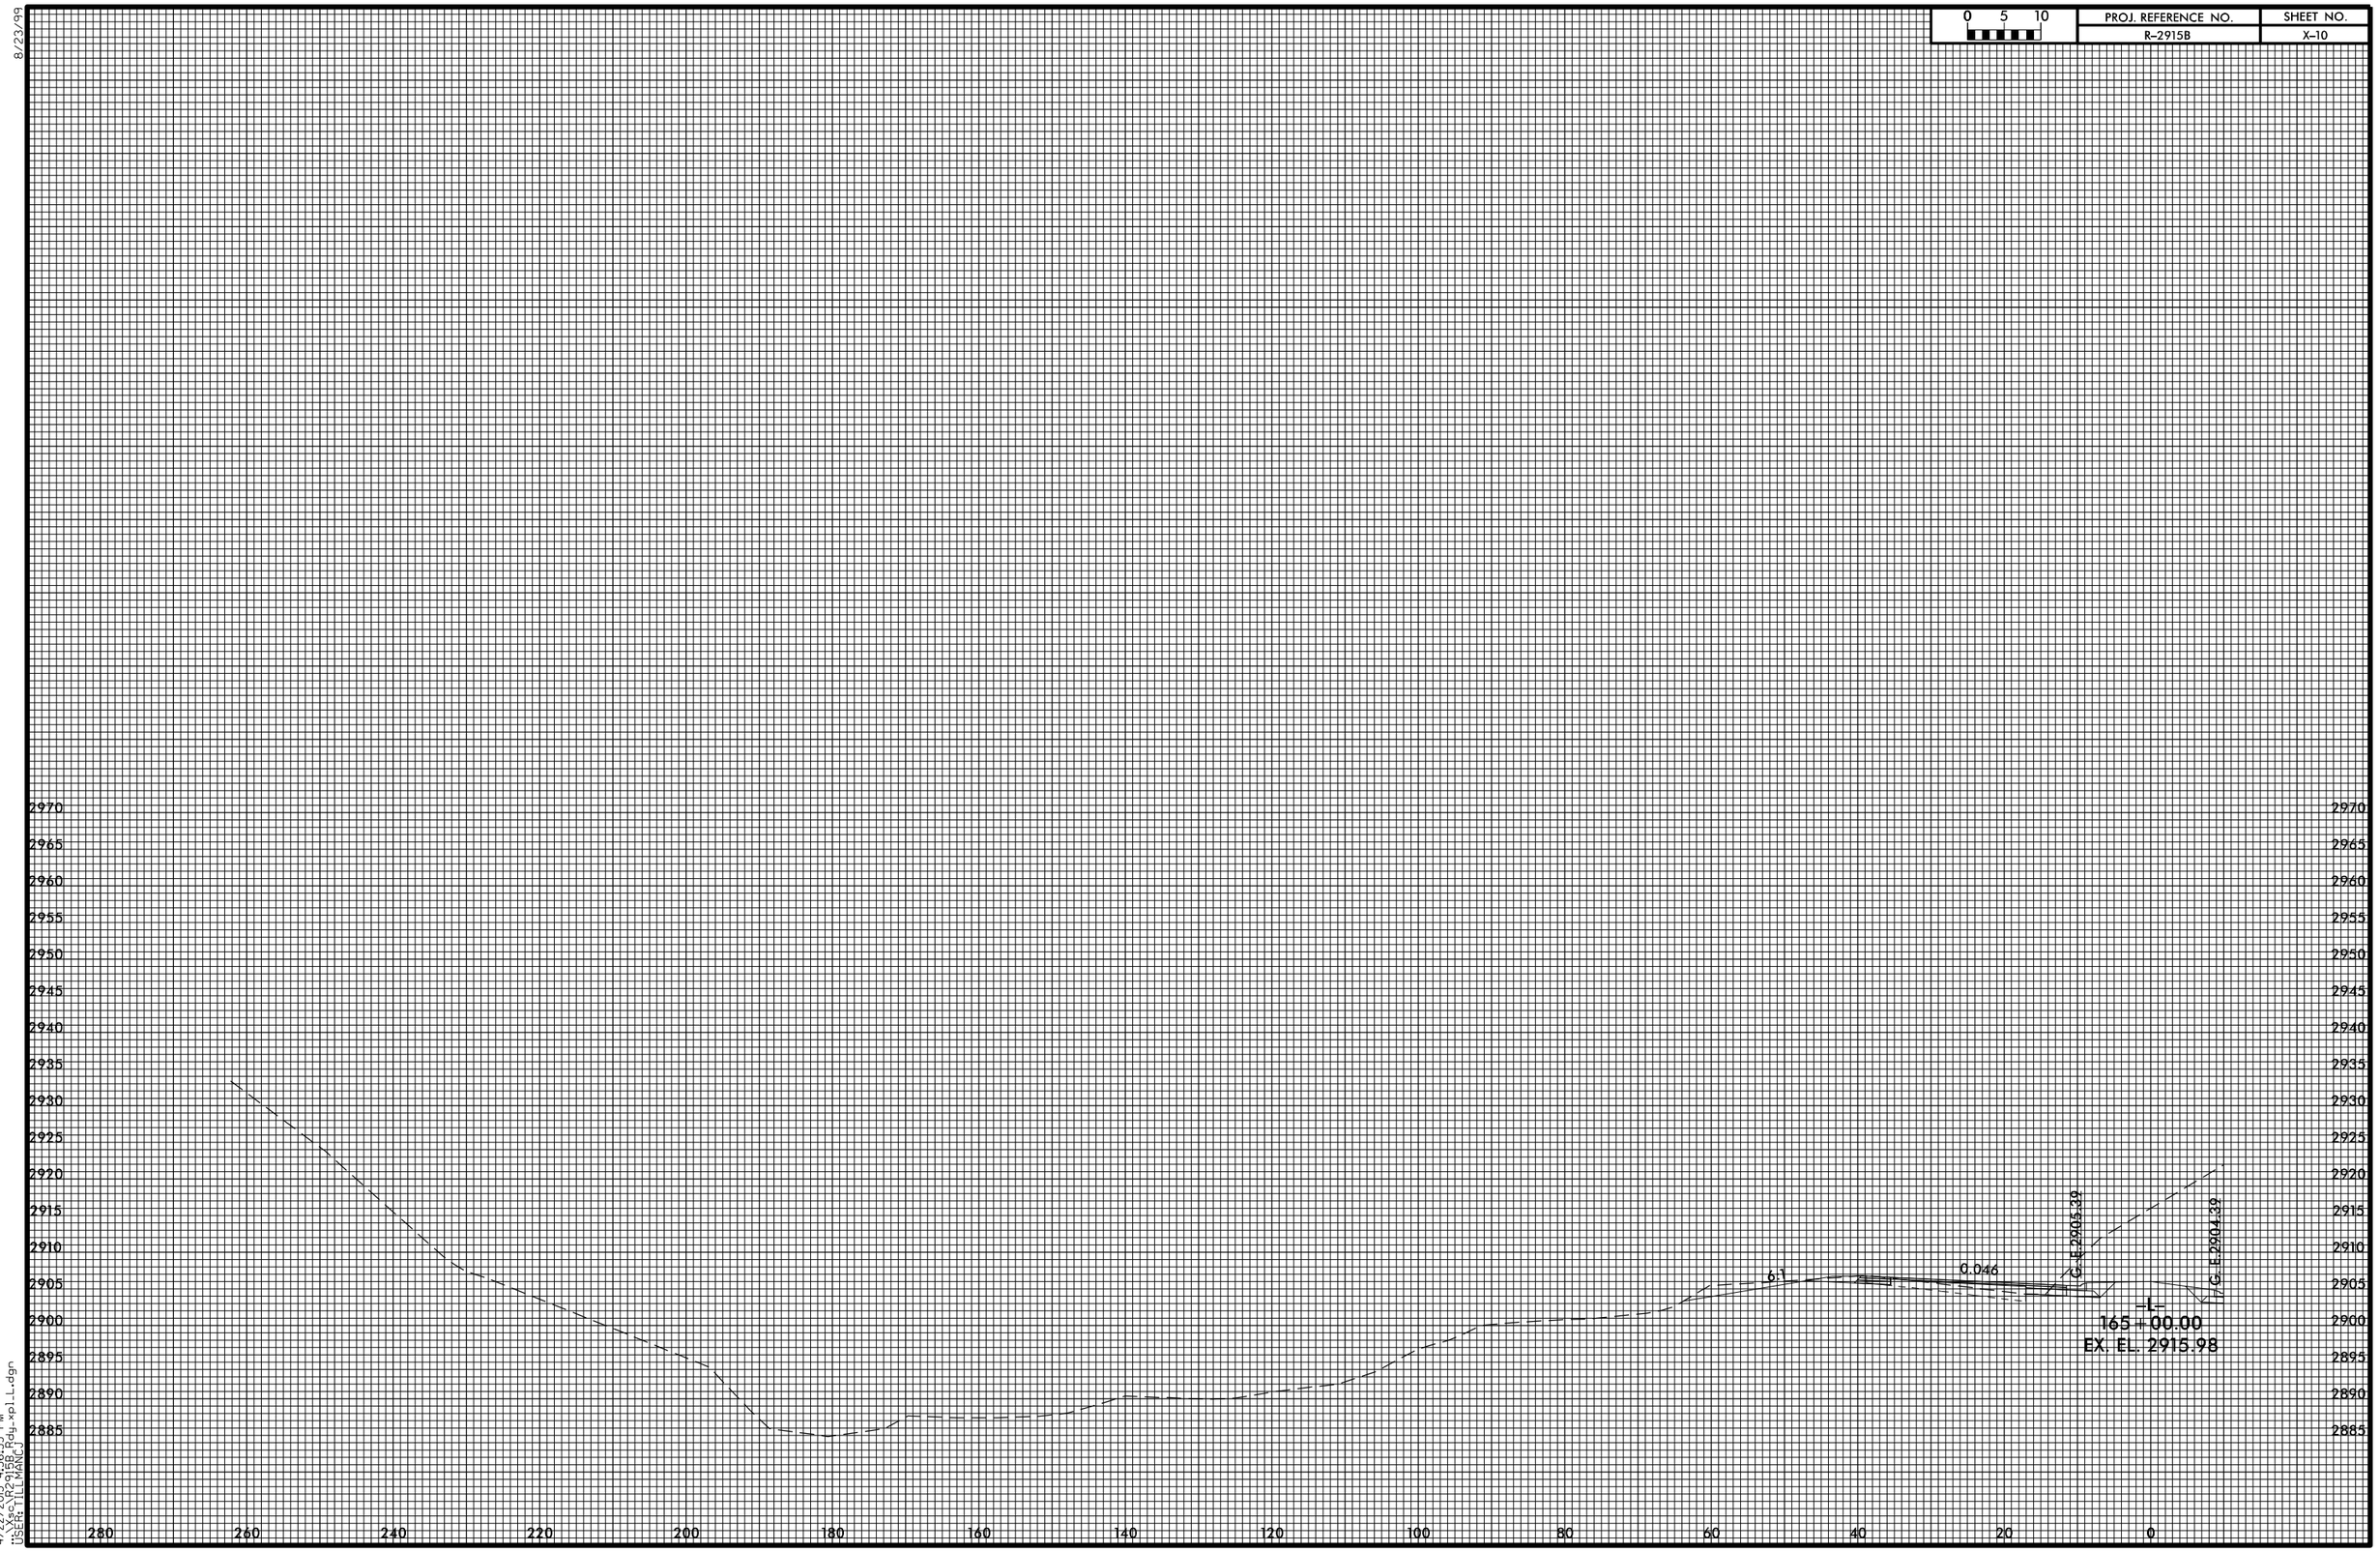

4/22/2015 4:56:53 PM
X:\Proj\R2915B\Hydy-xpl_L.dgn
USER: TILLMANCJ