PROJ. REFERENCE NO.	SHEET NO.
R-2915B	X-24

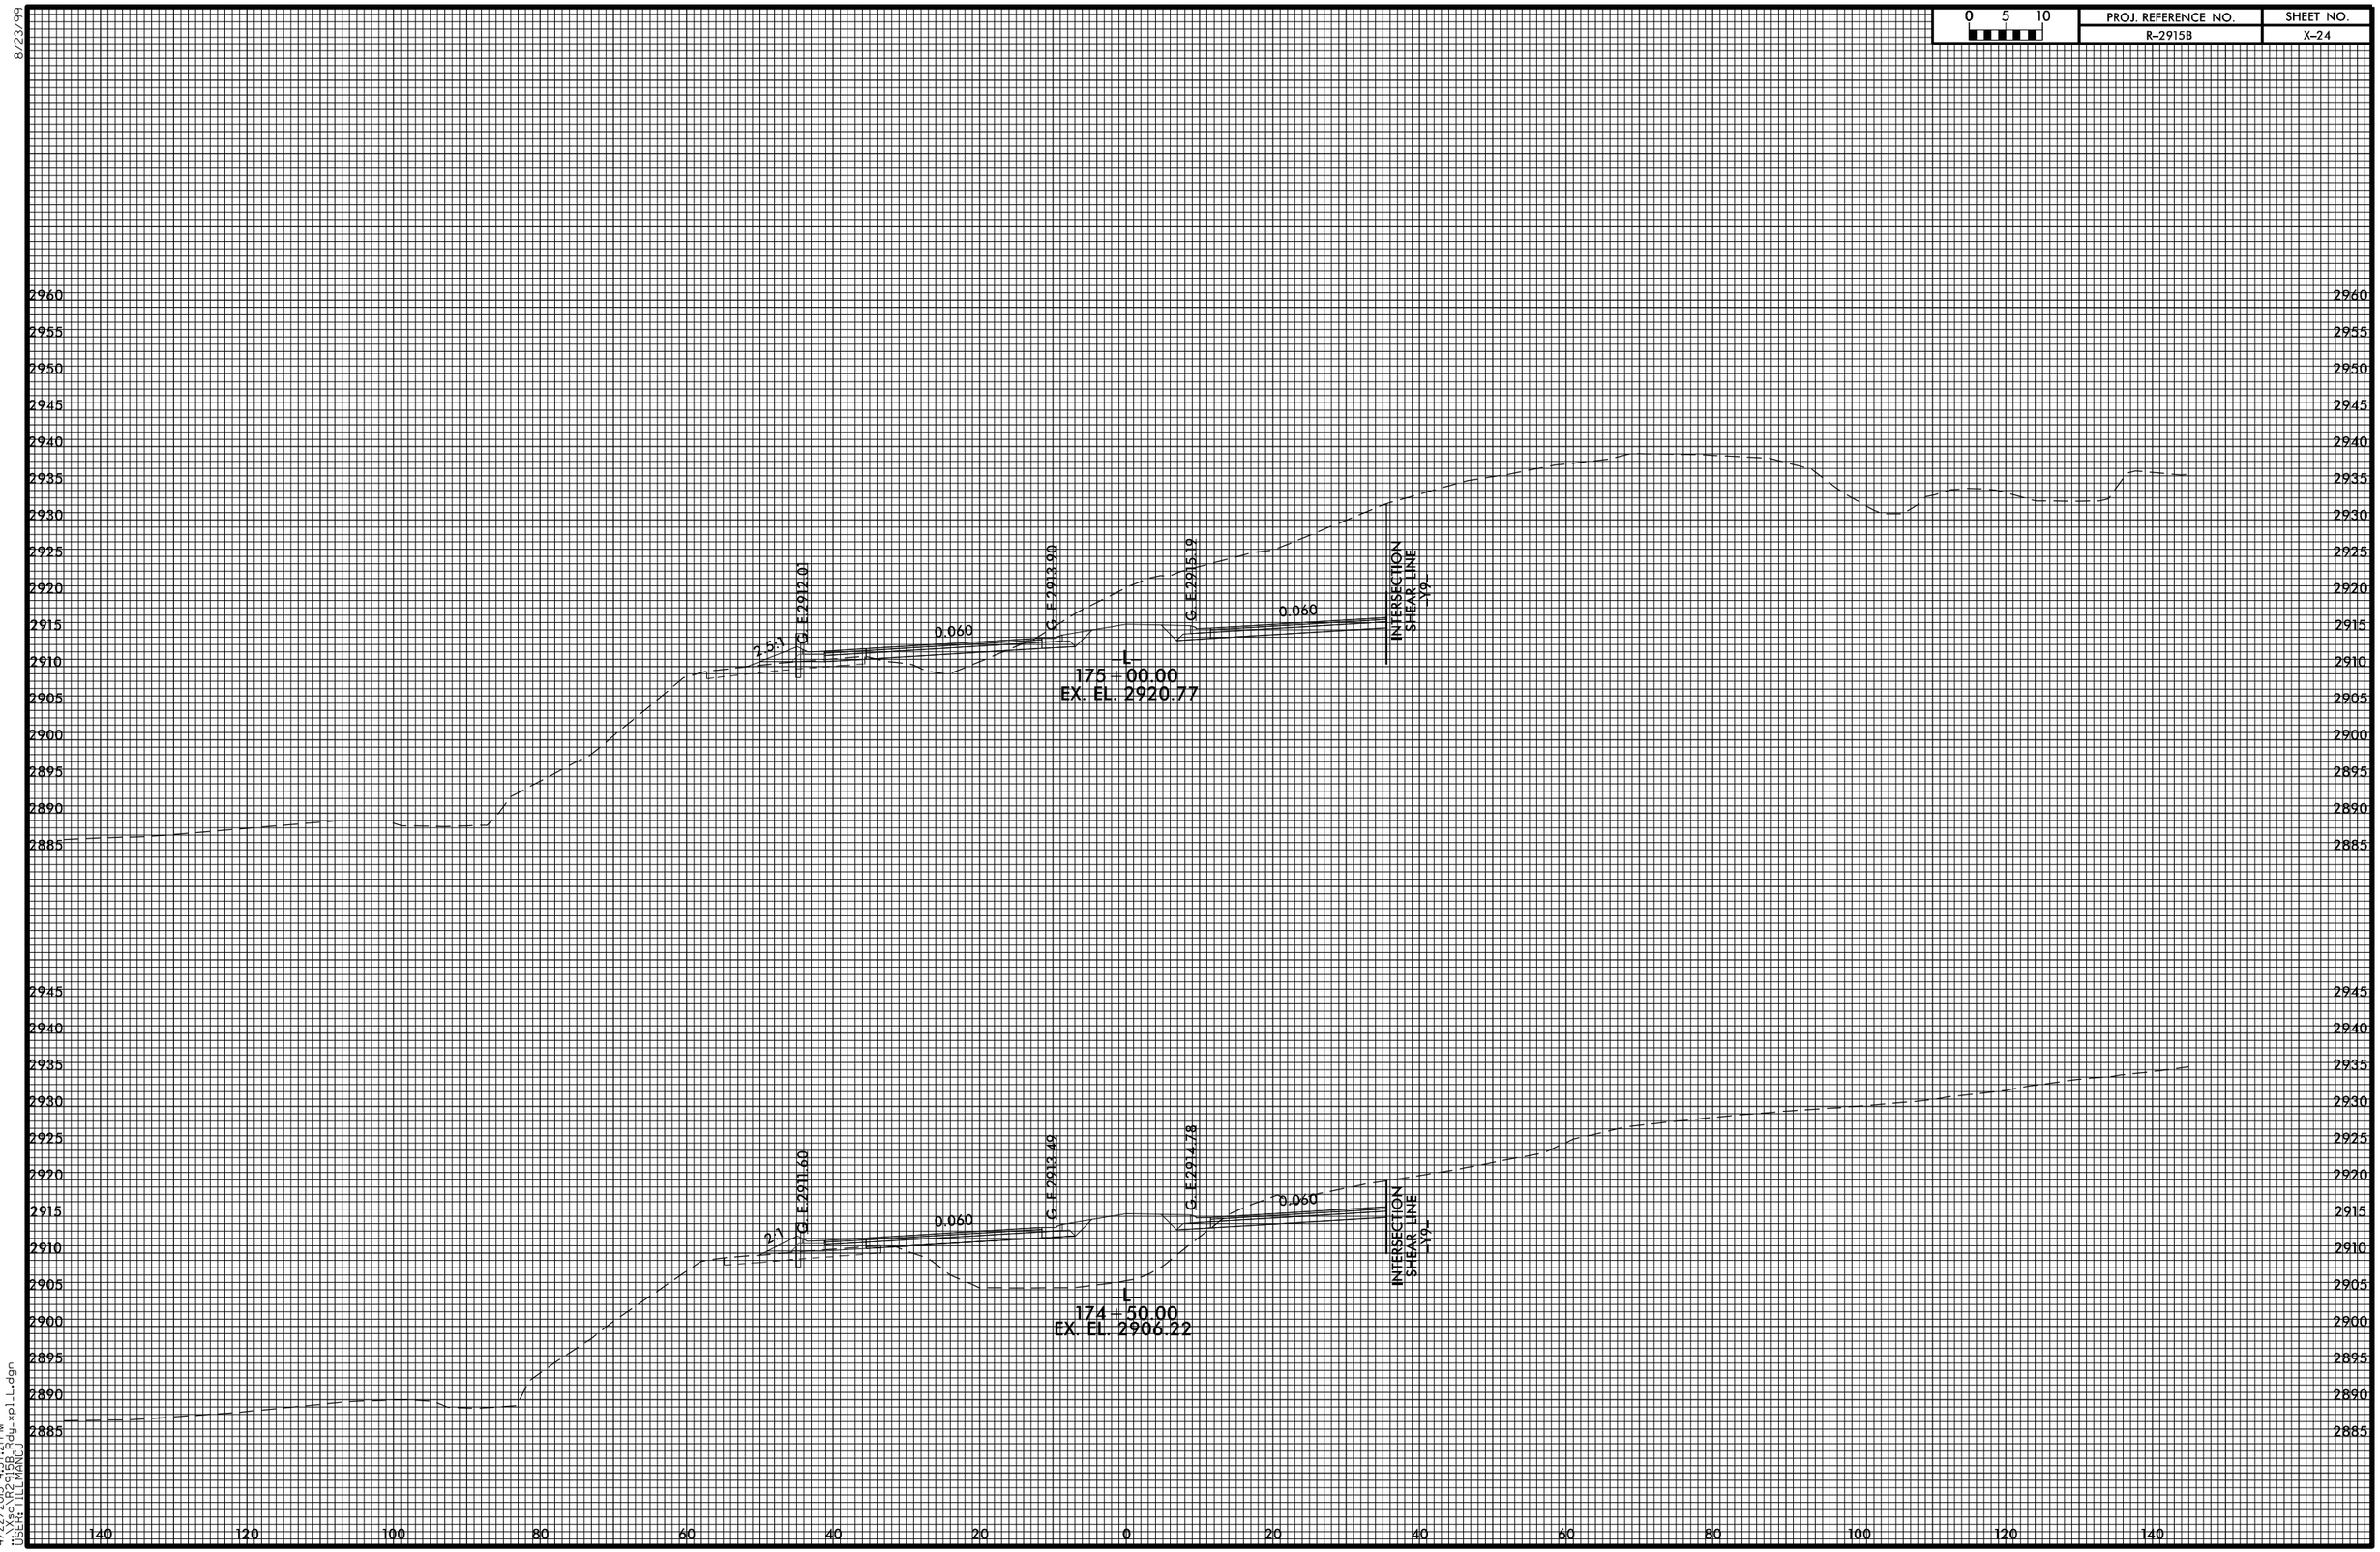

8/23/99

4/22/2015 4:57:21 PM
...\Xsc_R2915B_Rdy_xpl_L.dgn
USER: TILLMANCJ