0 5 10	PROJ. REFERENCE NO.	SHEET NO.
	R-2915B	X-27

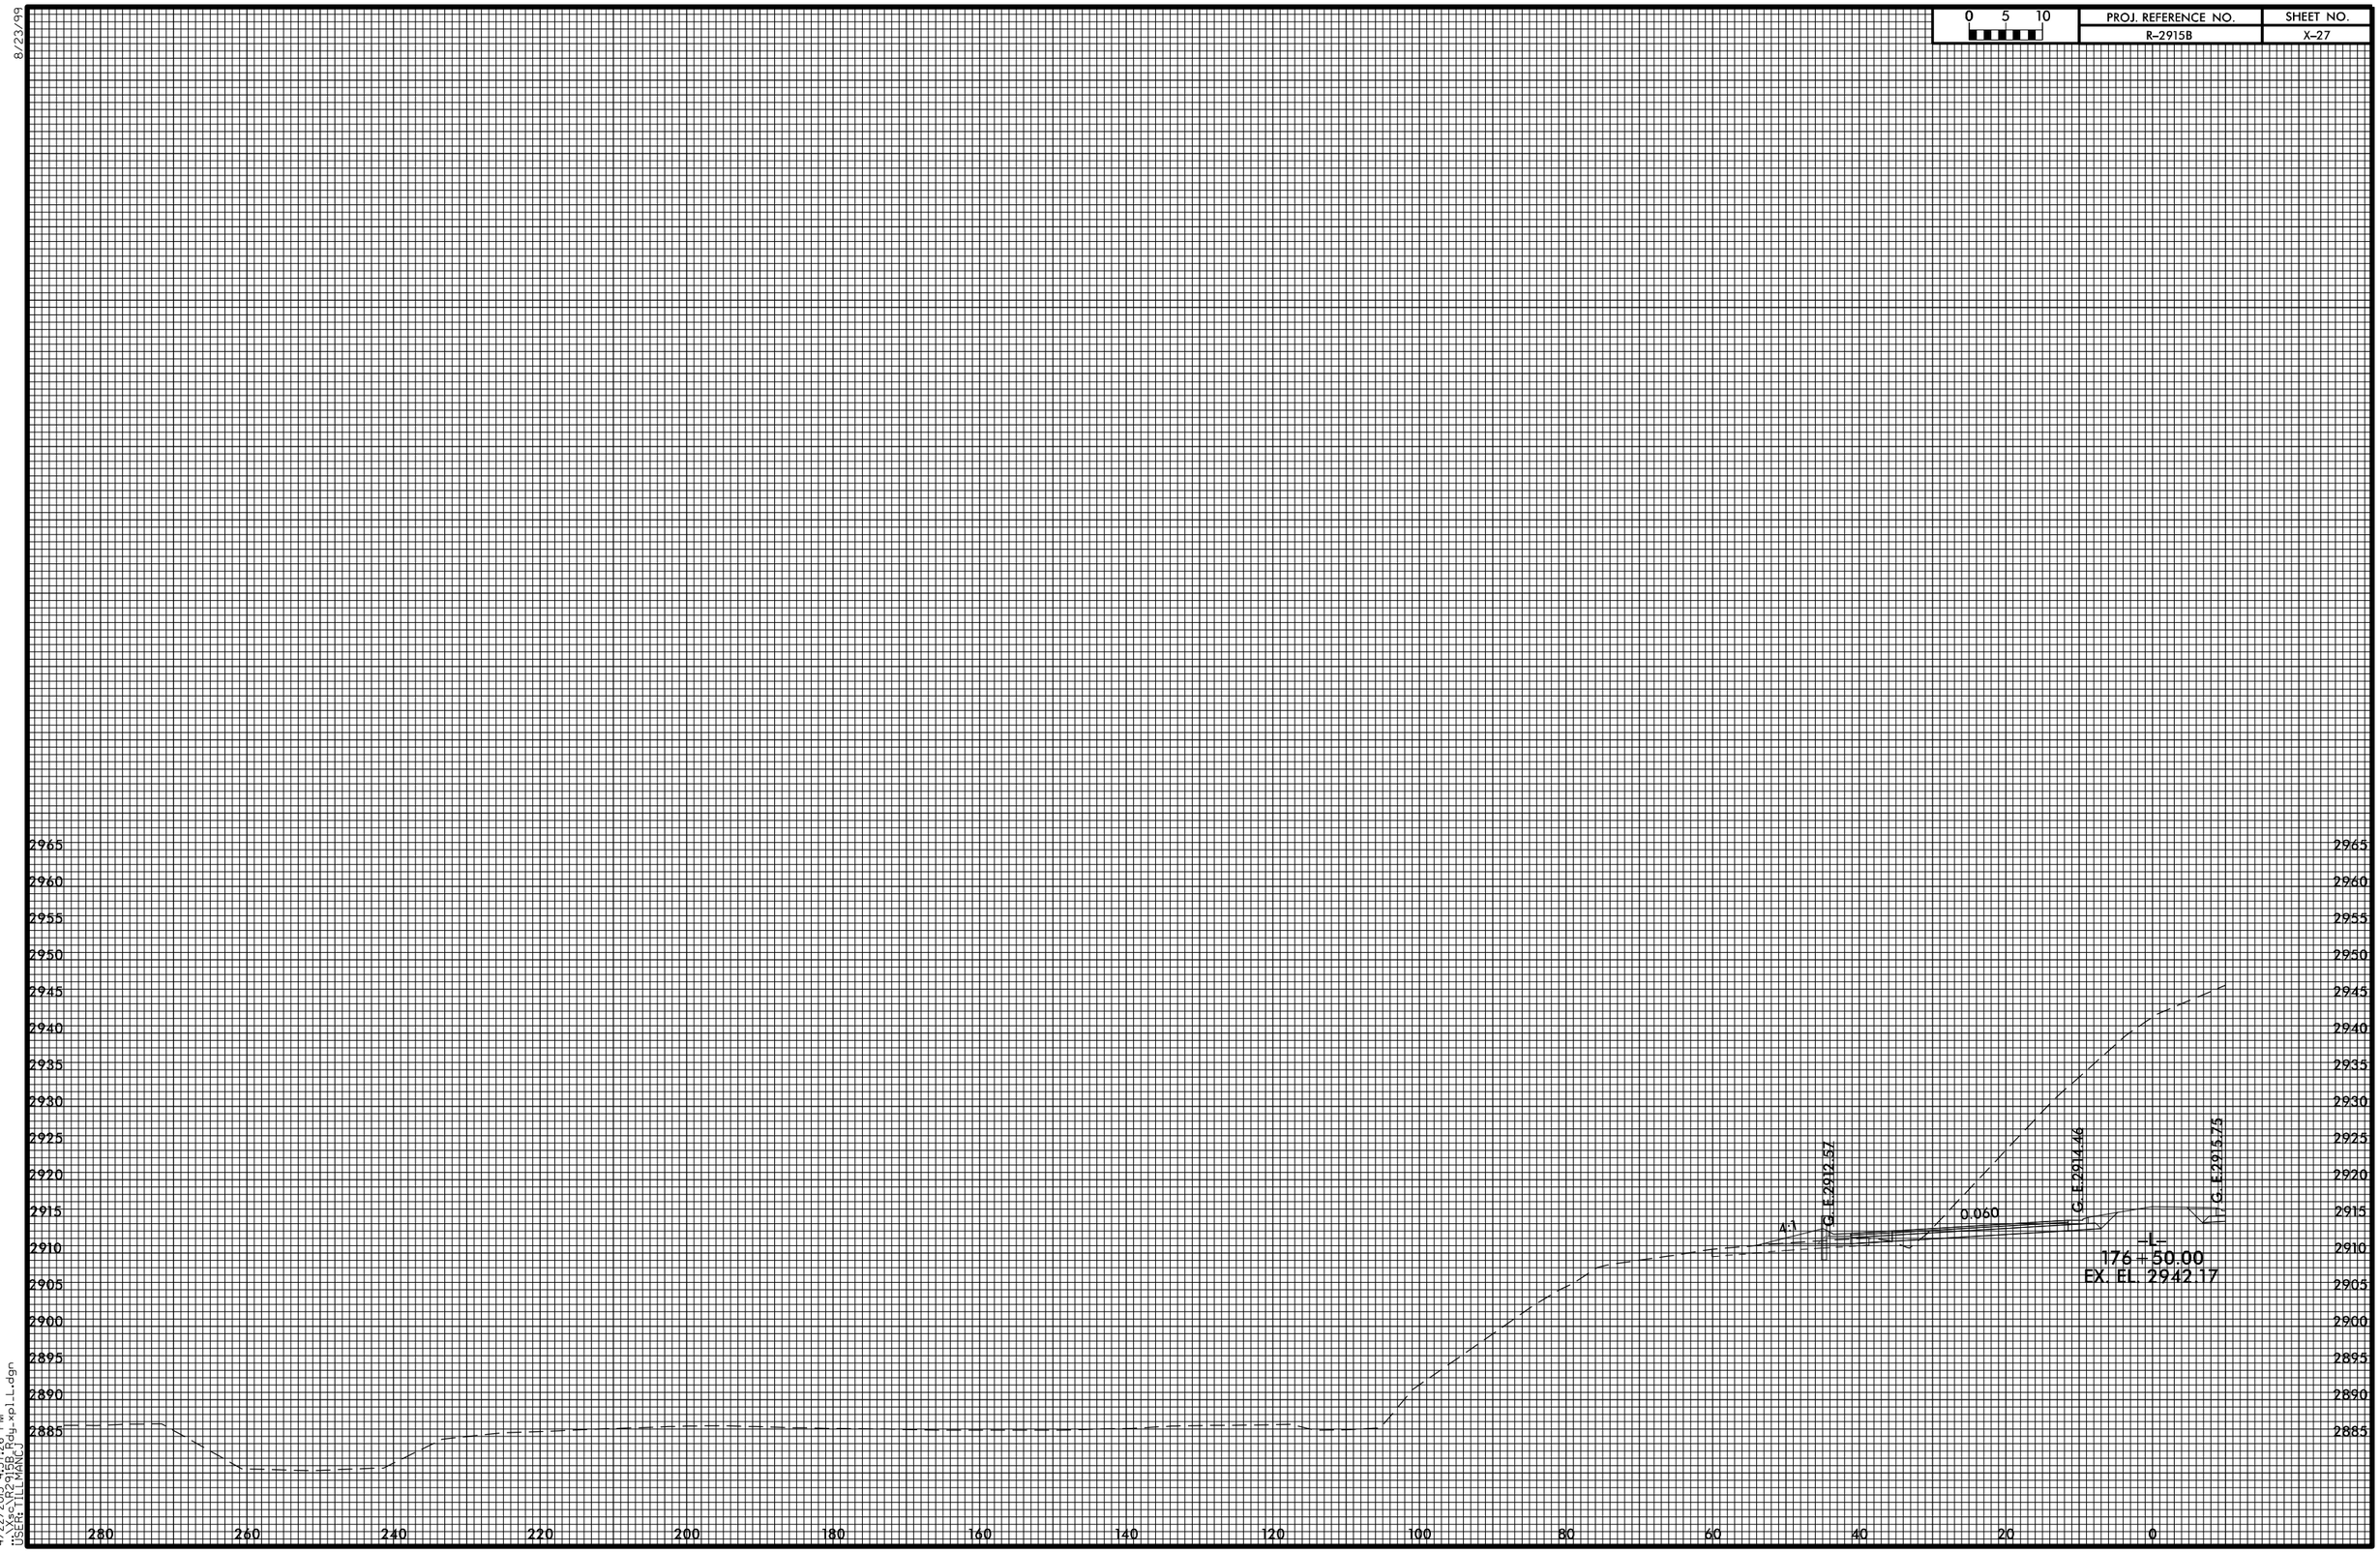

8/23/99

4/22/2015 4:57:26 PM
USER: TILLMANC
dgn: R2915B_plan_LL.dgn