8/23/99

0 5 10	PROJ. REFERENCE NO.	SHEET NO.
	R-2915B	X-29

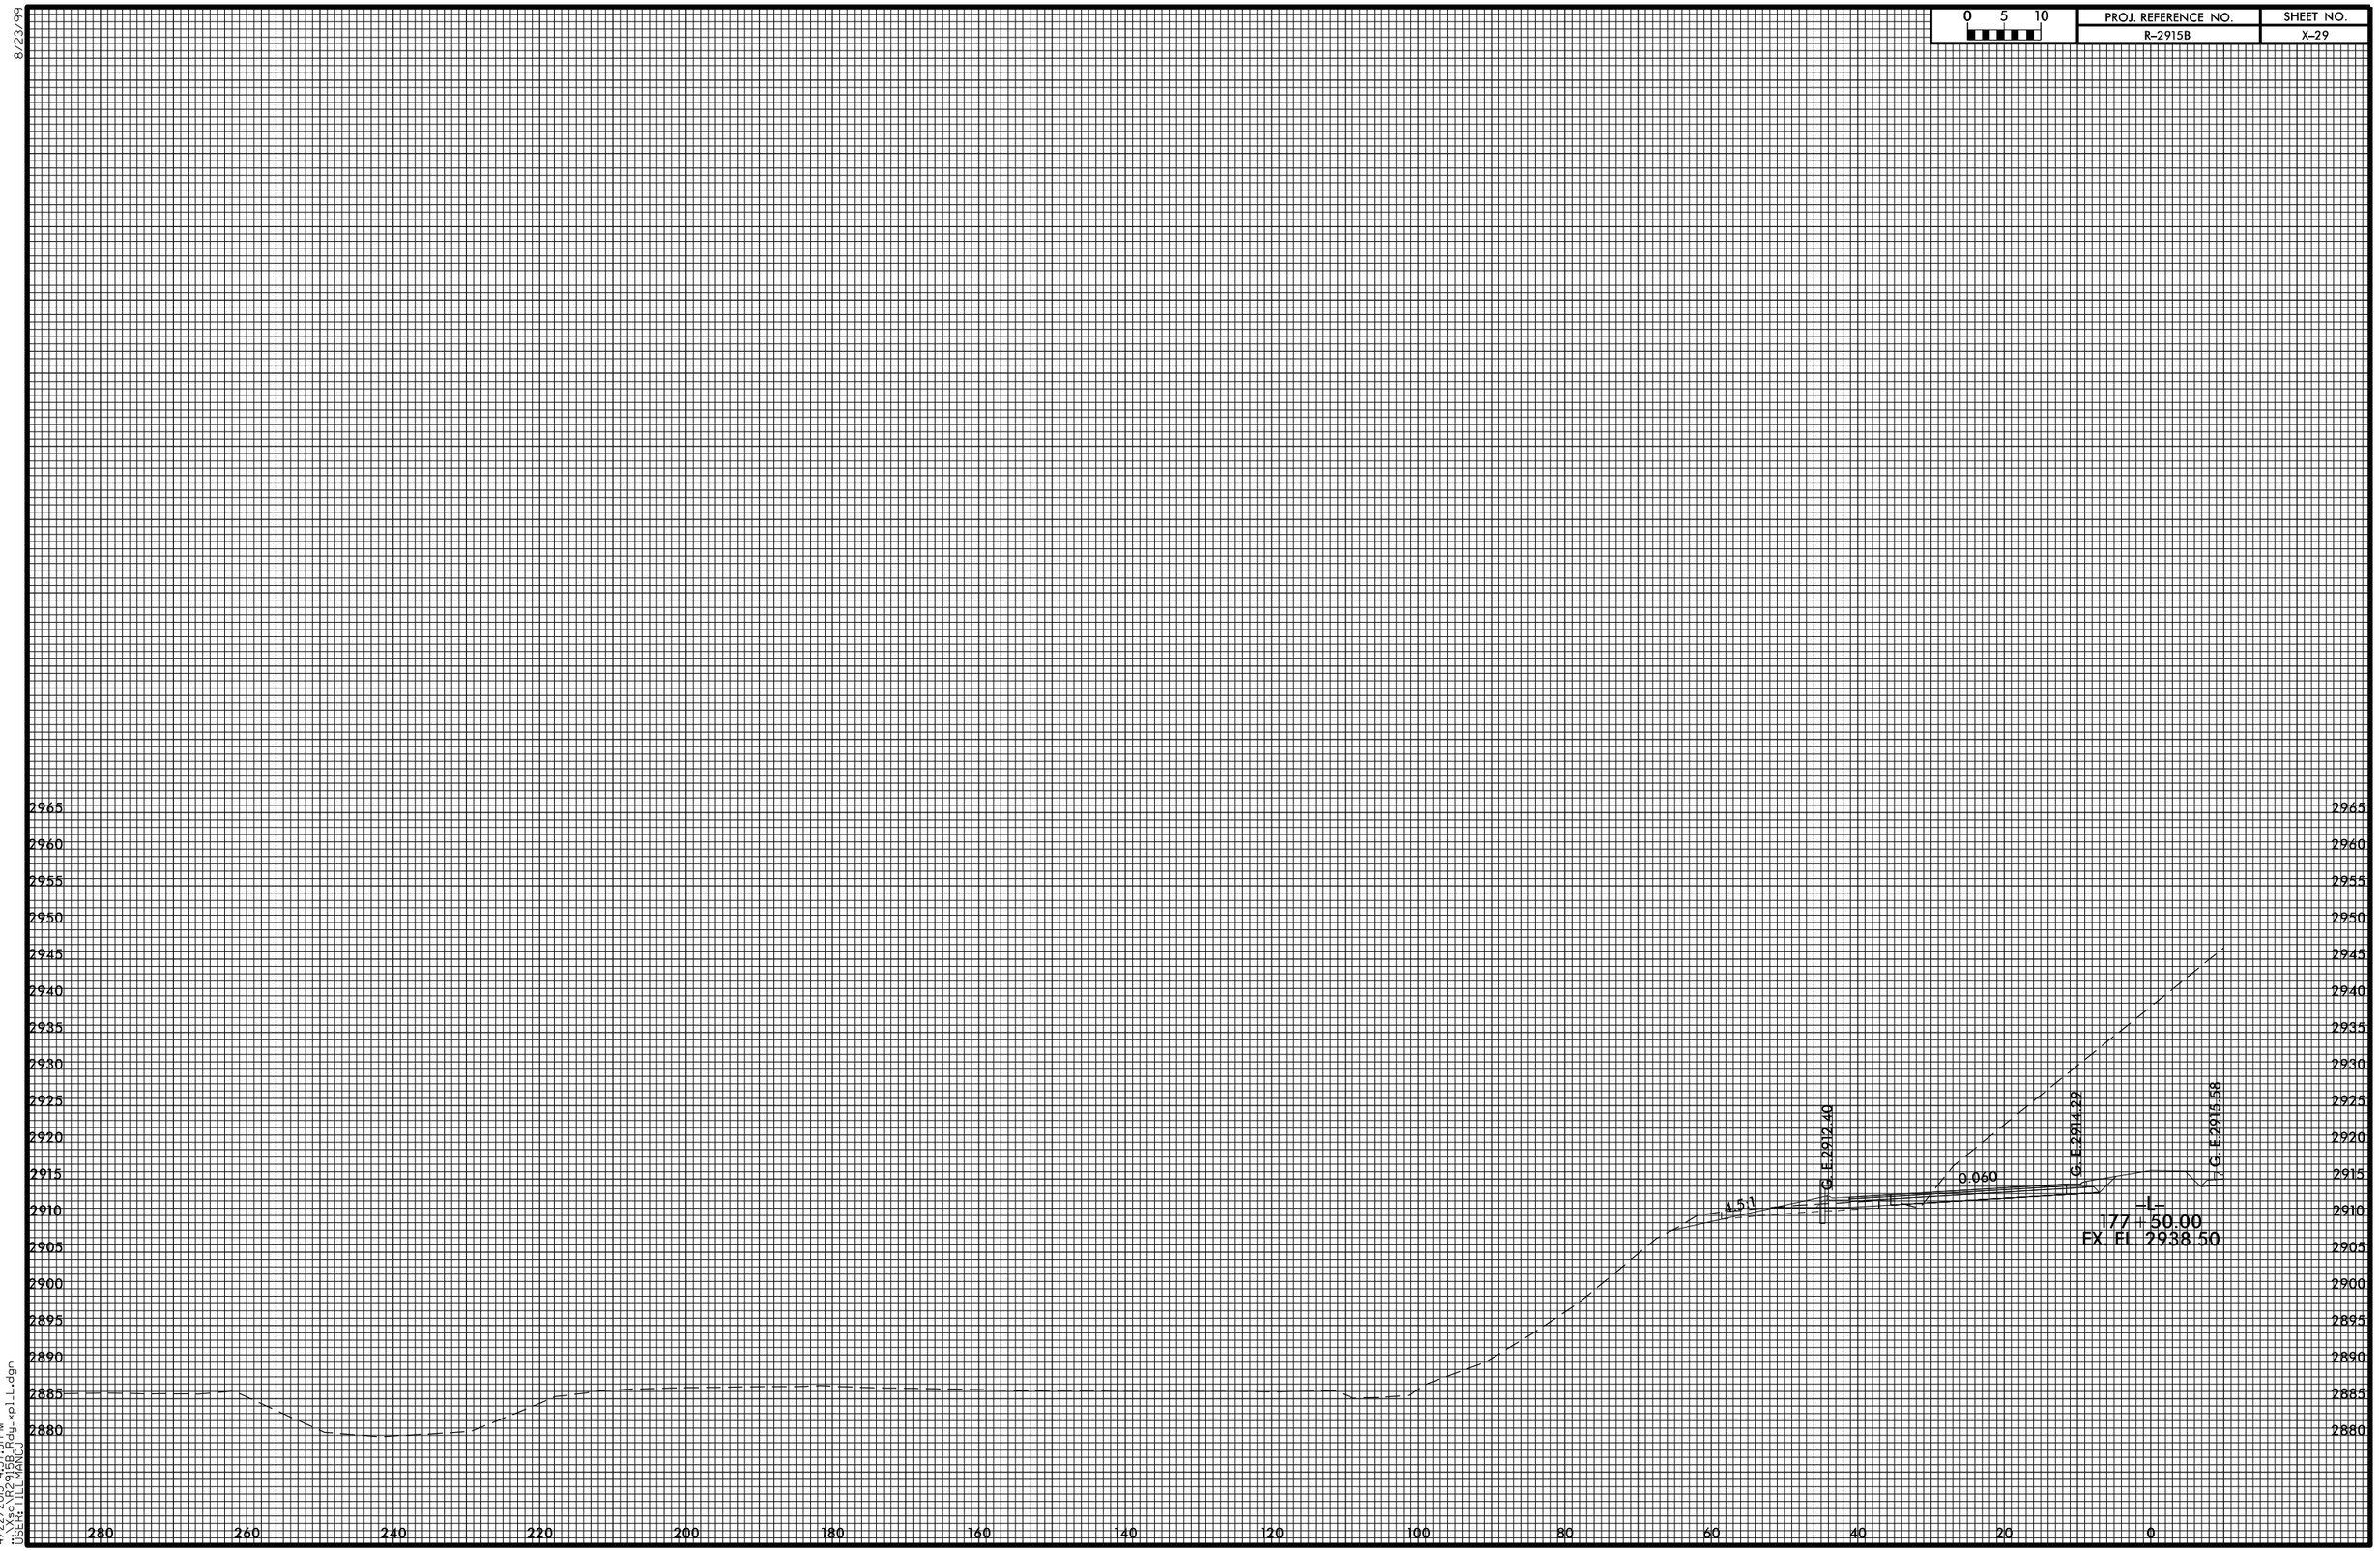

4/22/2015 4:57:31 PM
x:\ecor2\rdwy\r2915b_rdwy-xpl_L.dgn
USER: TILLMANCJ