8/23/99

0 5 10	PROJ. REFERENCE NO.	SHEET NO.
	R-2915B	X-29A

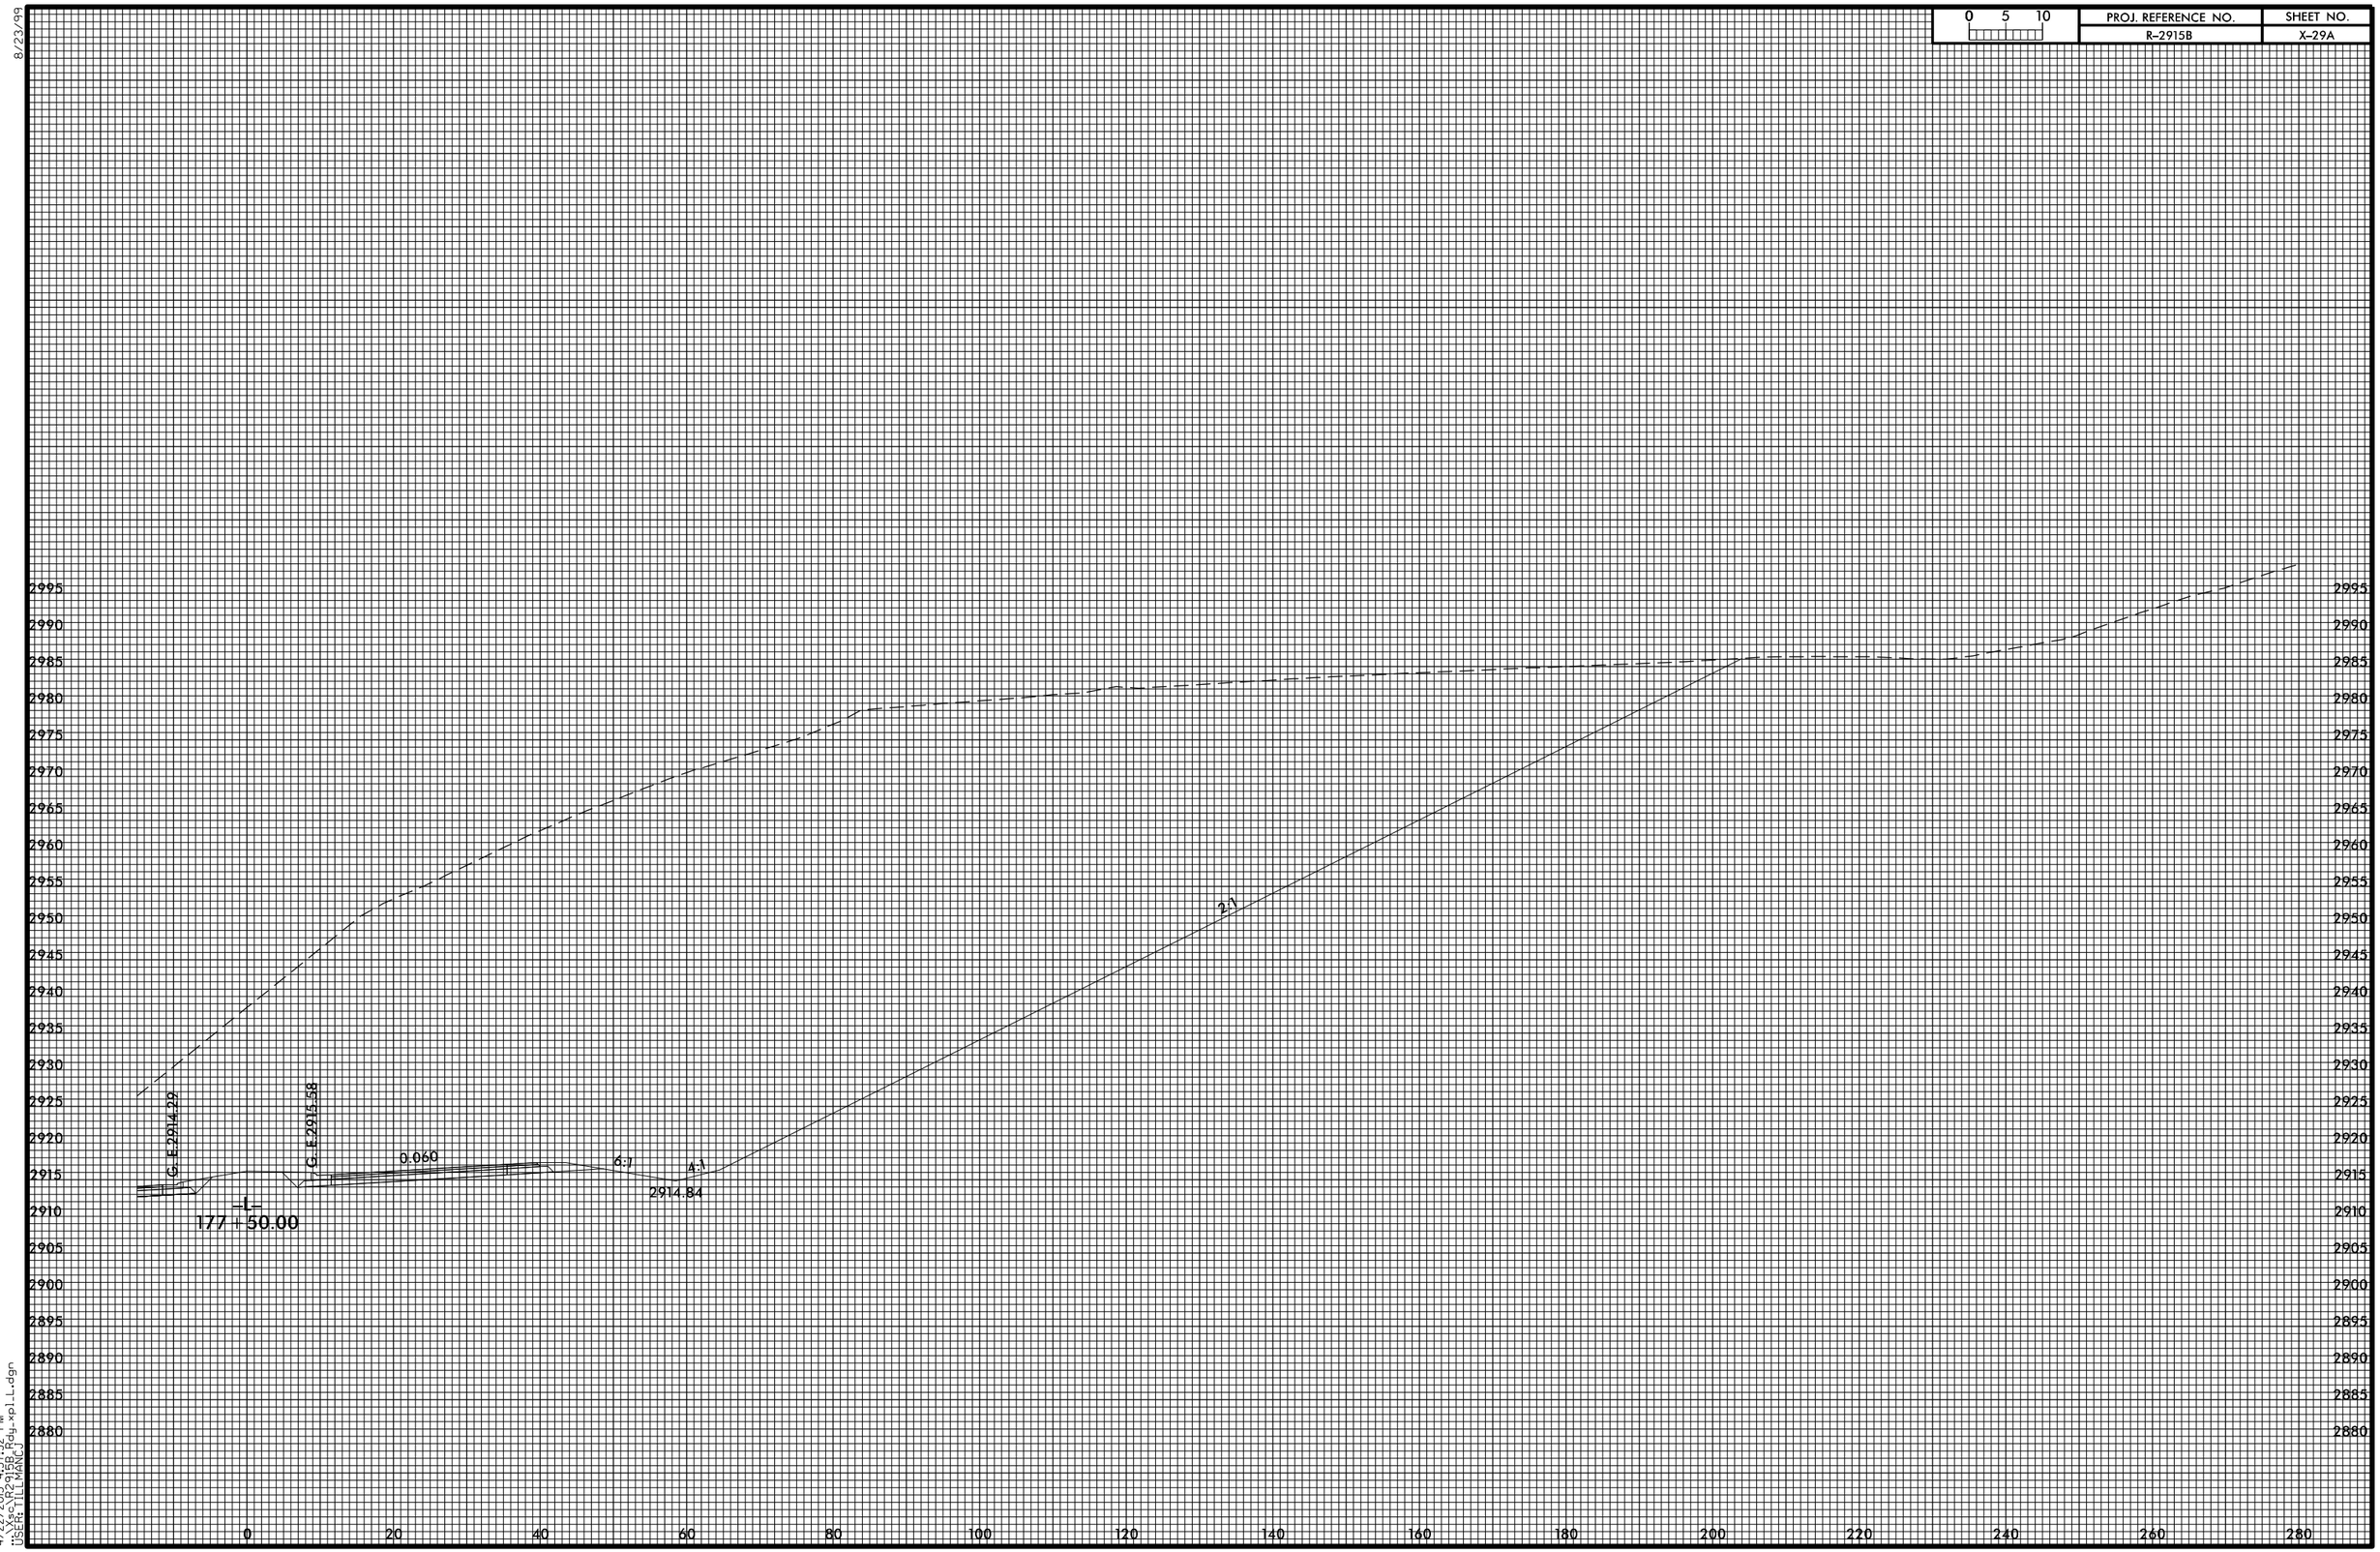

4/22/2015 4:57:32 PM
USER: TILLMANC