8/23/99

0 5 10	PROJ. REFERENCE NO.	SHEET NO.
	R-2915B	X-35

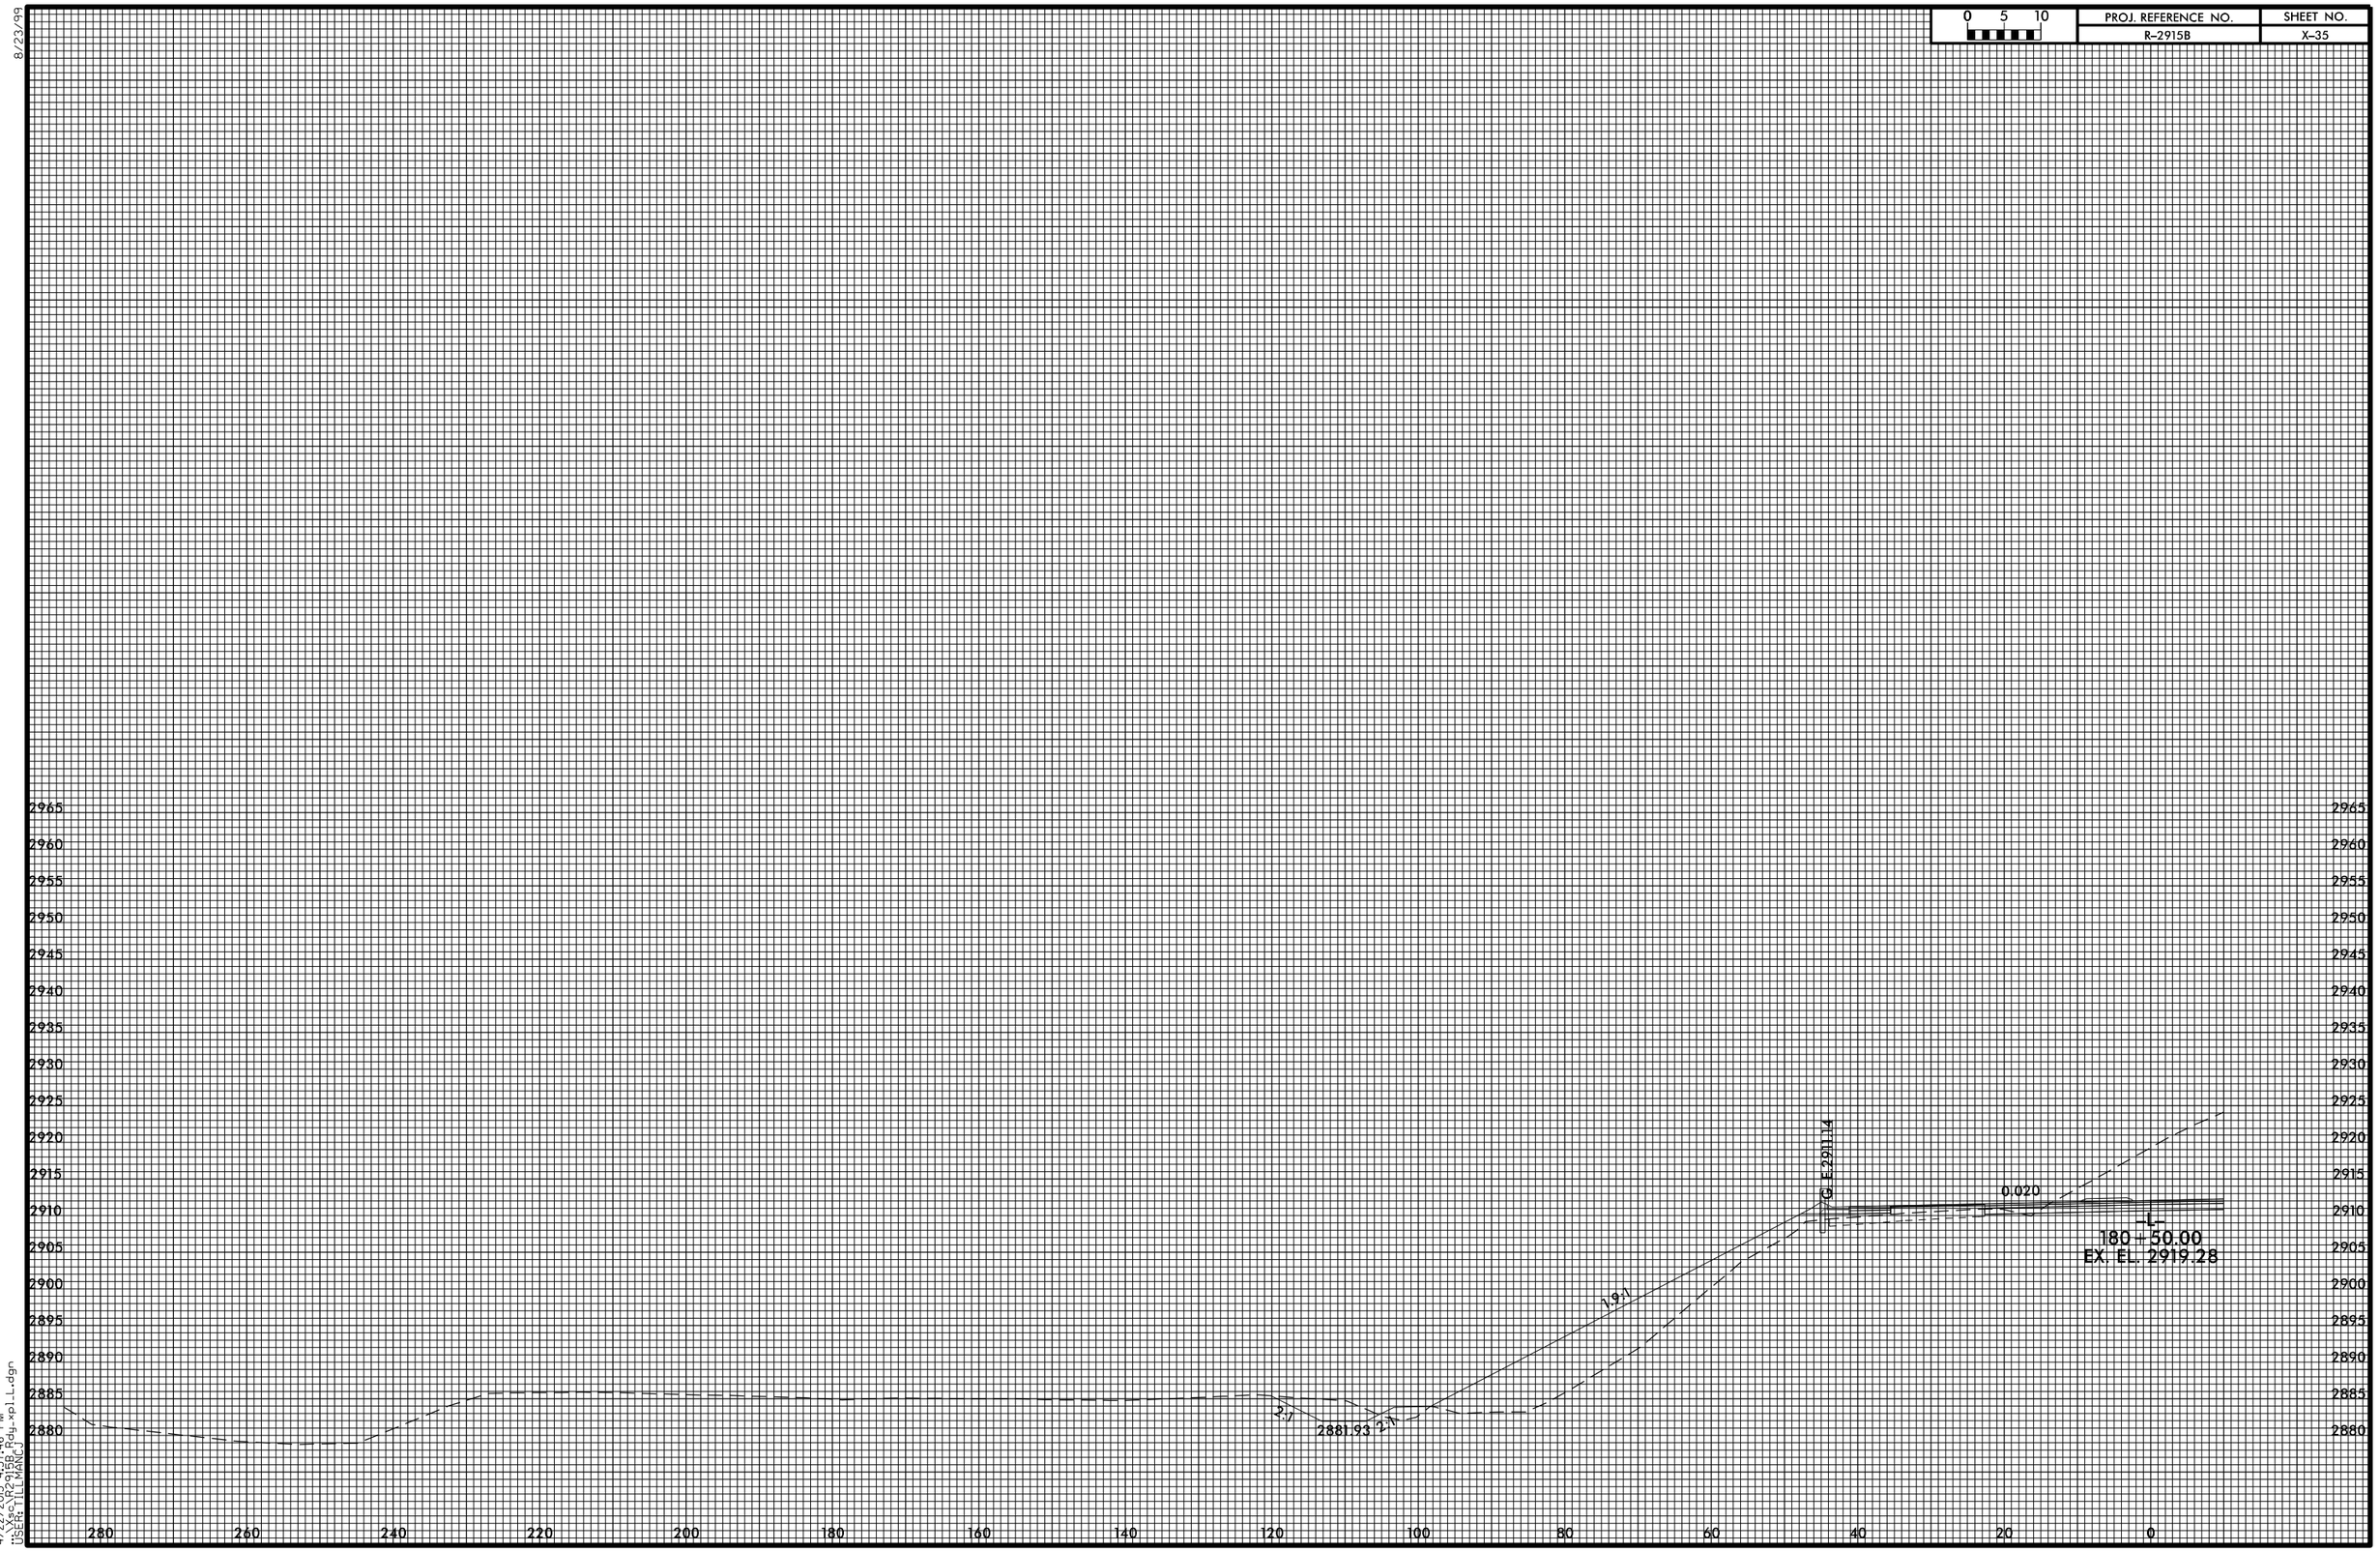

4/22/2015 4:57:46 PM
x:\proj\2015\R2915B\dgn\R2915B_Hydr-xpl_L.dgn
USER: TILL MANCI