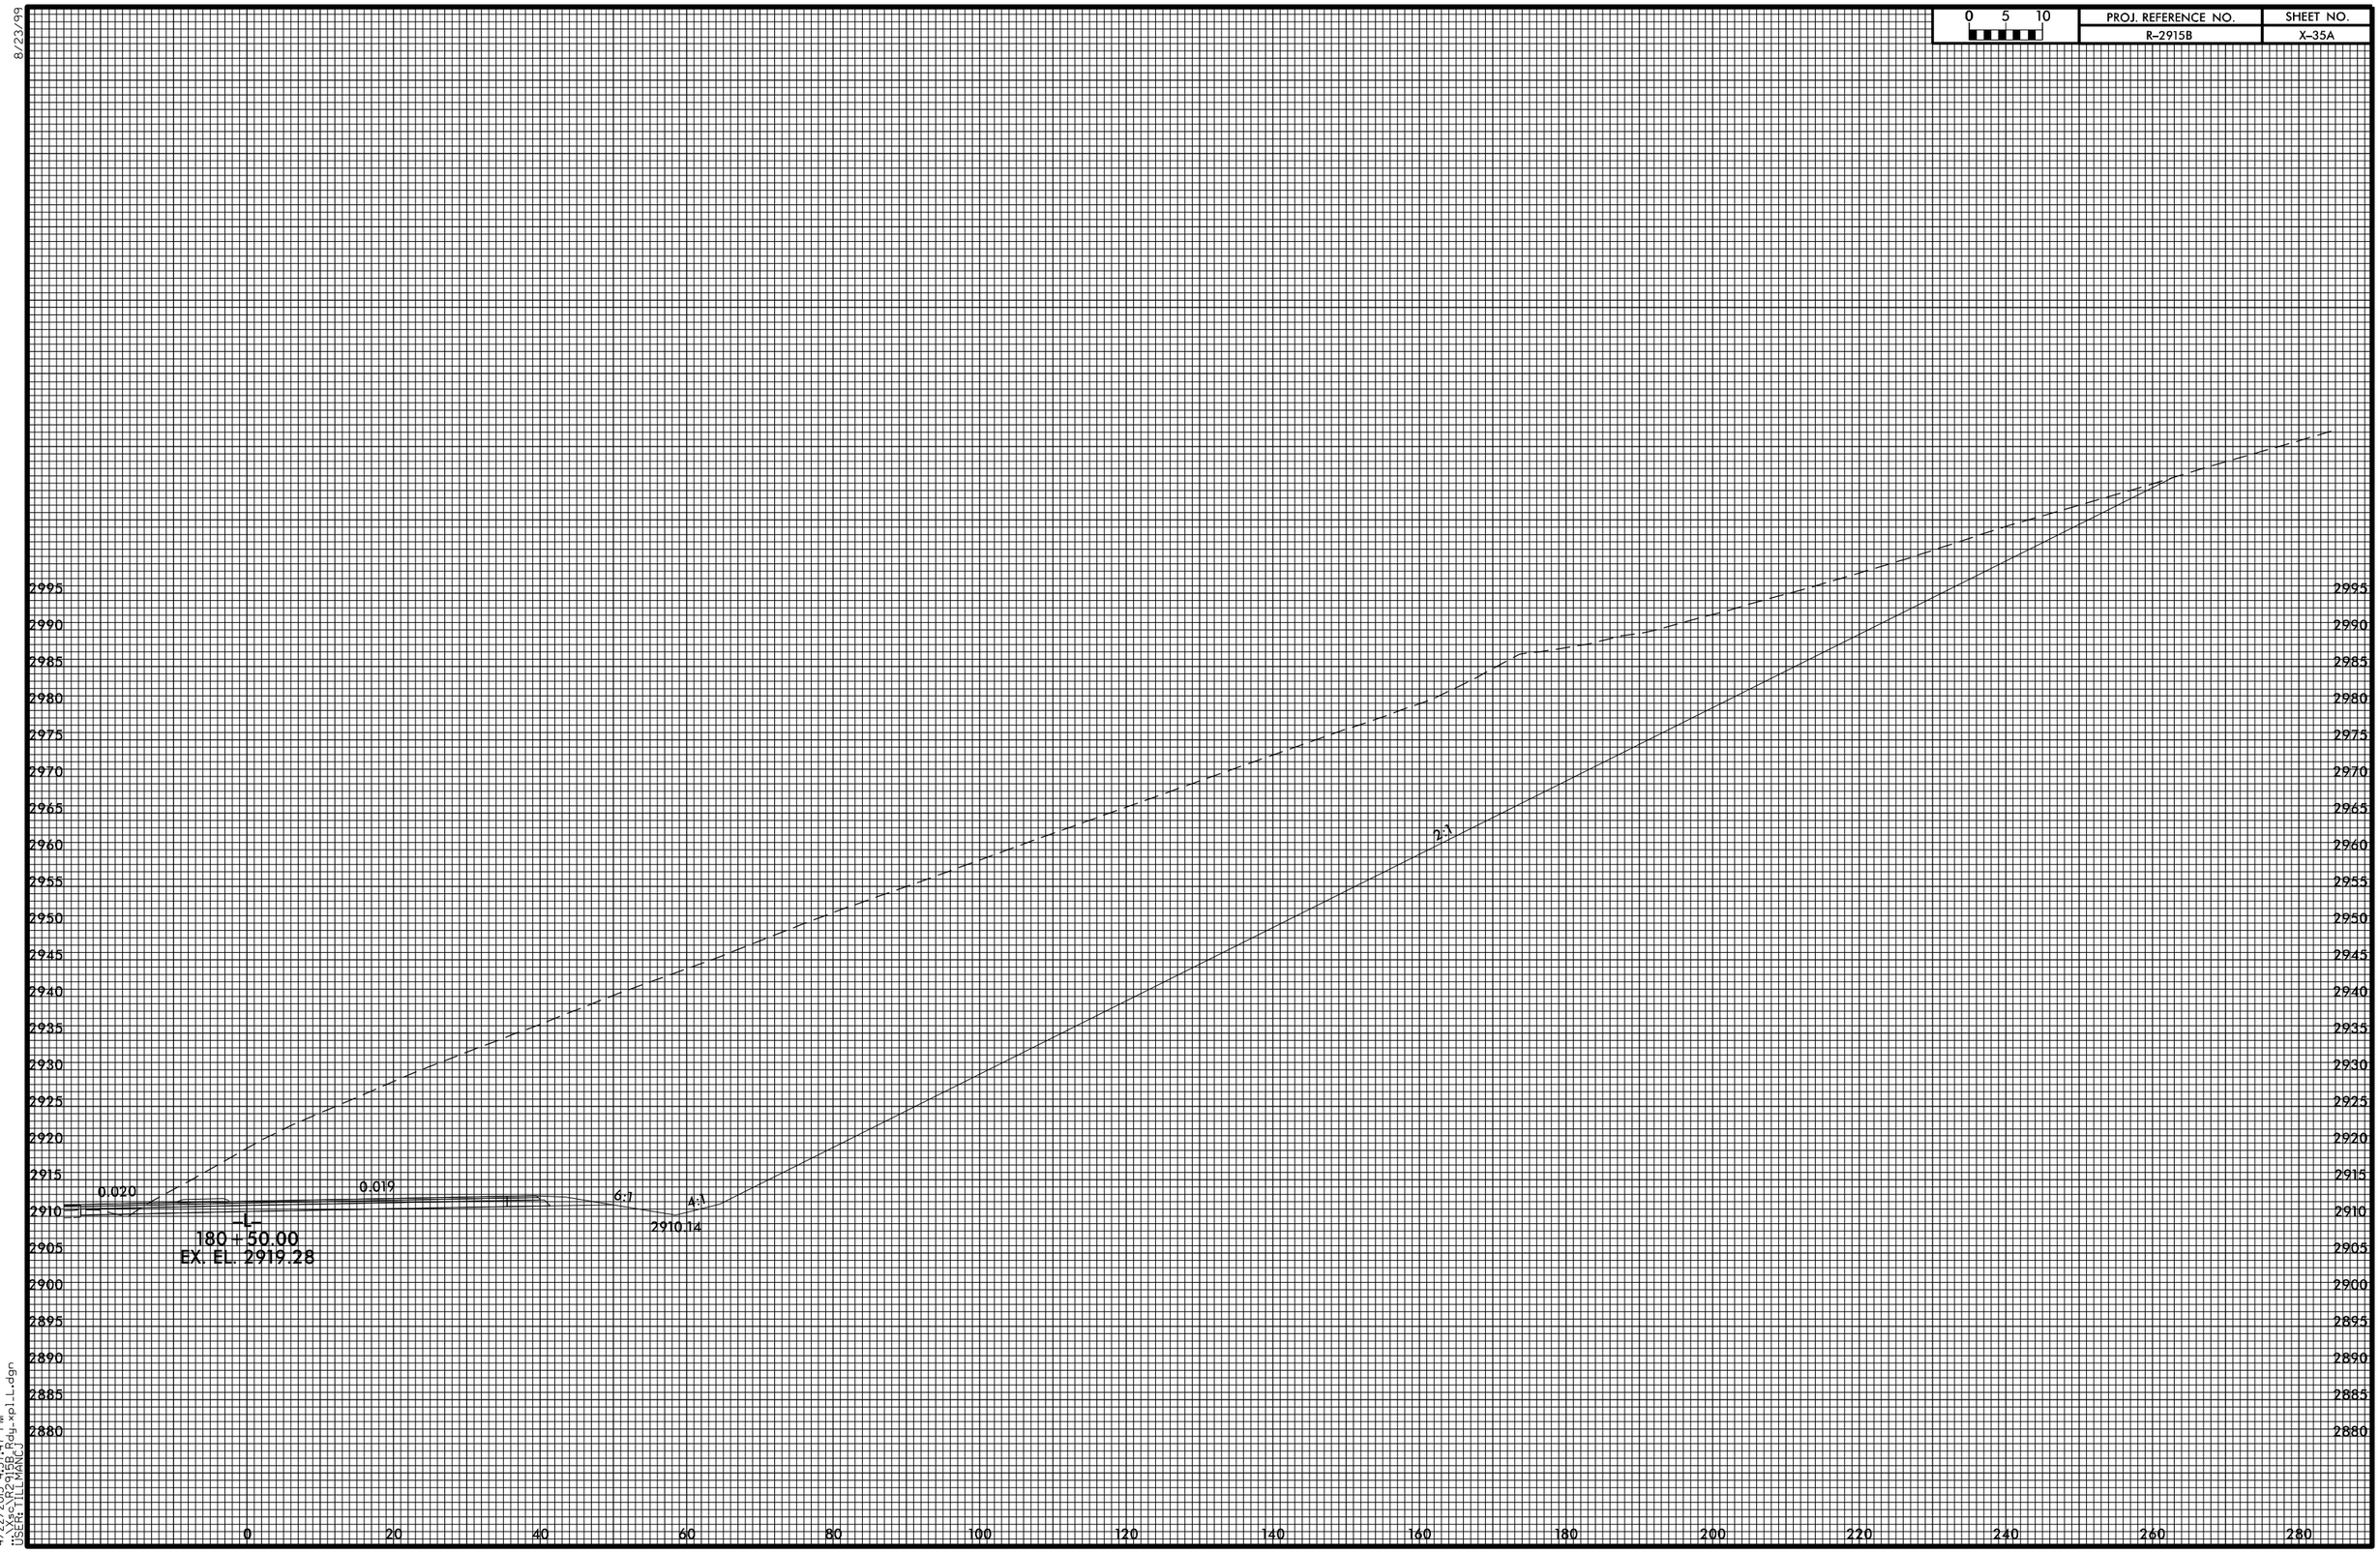

0 5 10
PROJ. REFERENCE NO.
R-2915B
SHEET NO.
X-35A
8/23/99
2995
2990
2985
2980
2975
2970
2965
2960
2955
2950
2945
2940
2935
2930
2925
2920
2915
2910
2905
2900
2895
2890
2885
2880
0.020
0.019
6:1
4:1
2:1
2910.14
-L-
180+50.00
EX. EL. 2919.28
0
20
40
60
80
100
120
140
160
180
200
220
240
260
280
4/22/2015 4:57:47 PM
..\Xsc_R2915B_Rdy_xpl_L.dgn
USER: TILLMANCJ