8/23/99

0 5 10	PROJ. REFERENCE NO.	SHEET NO.
	R-2915B	X-37

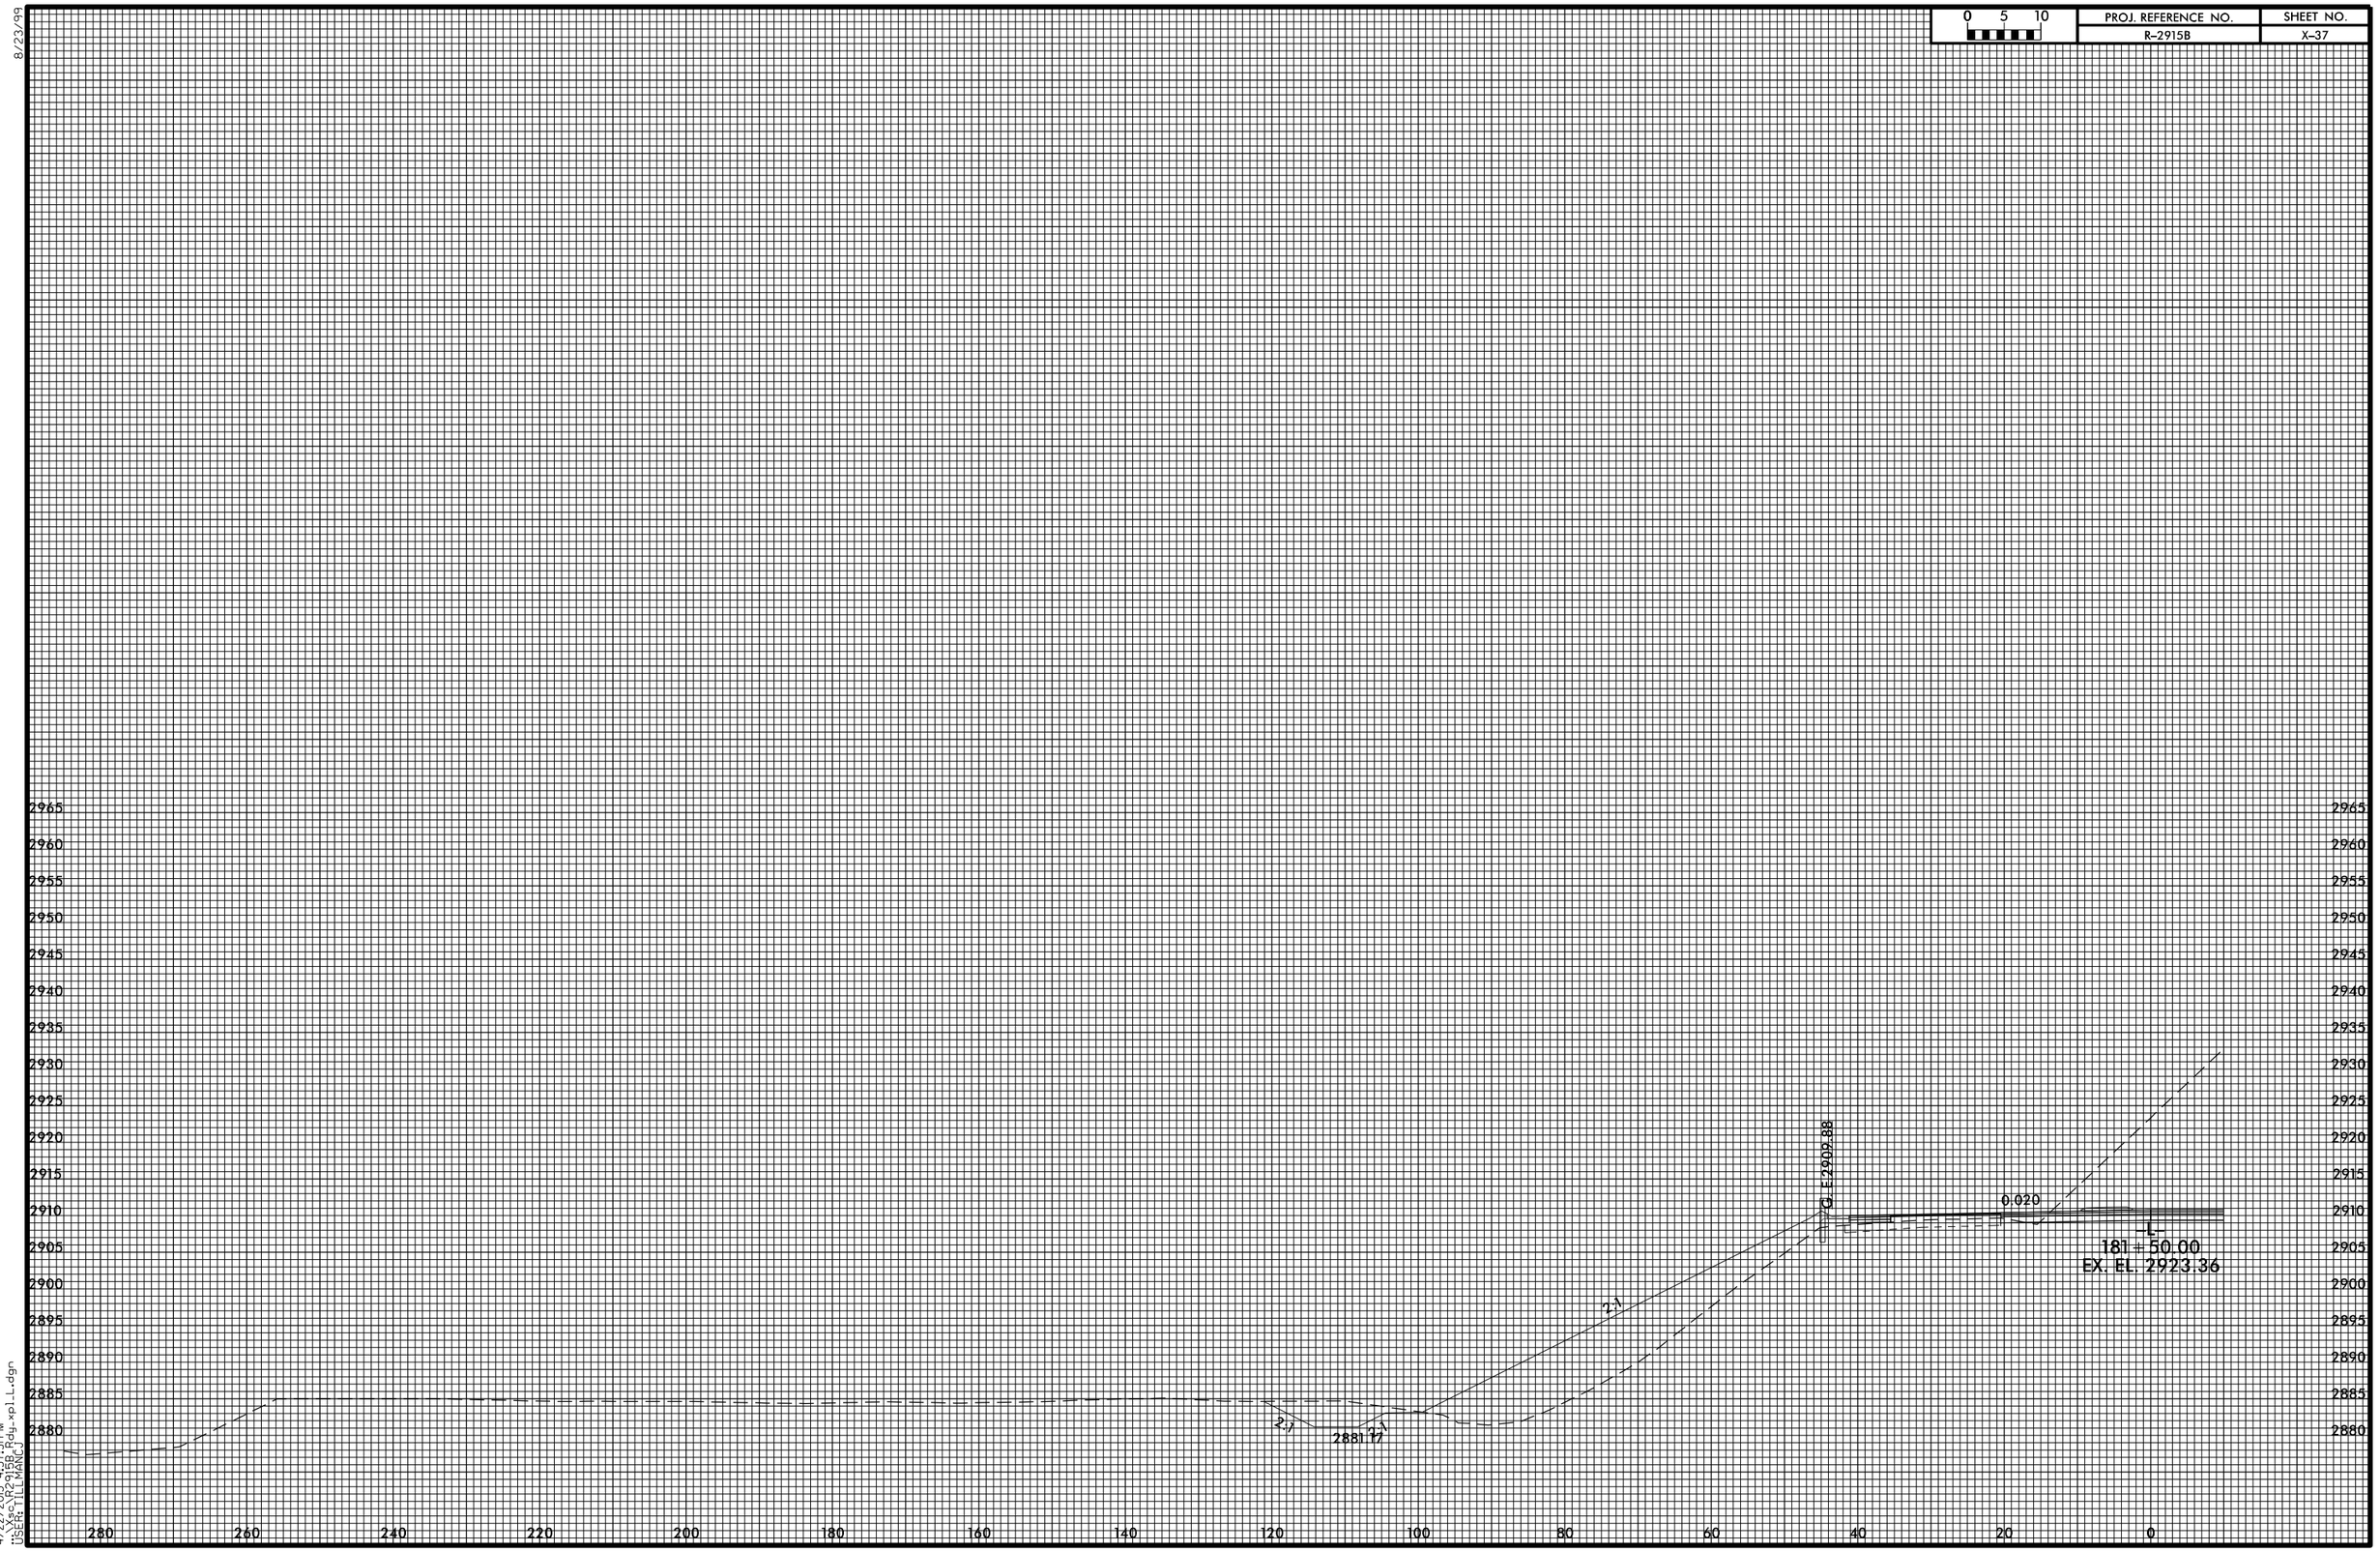

4/22/2015 4:57:51 PM
x:\proj\2015\2915b\hydro\xpl_L.dgn
USER: TILLMANCJ