0 5 10	PROJ. REFERENCE NO.	SHEET NO.
	R-2915B	X-43A

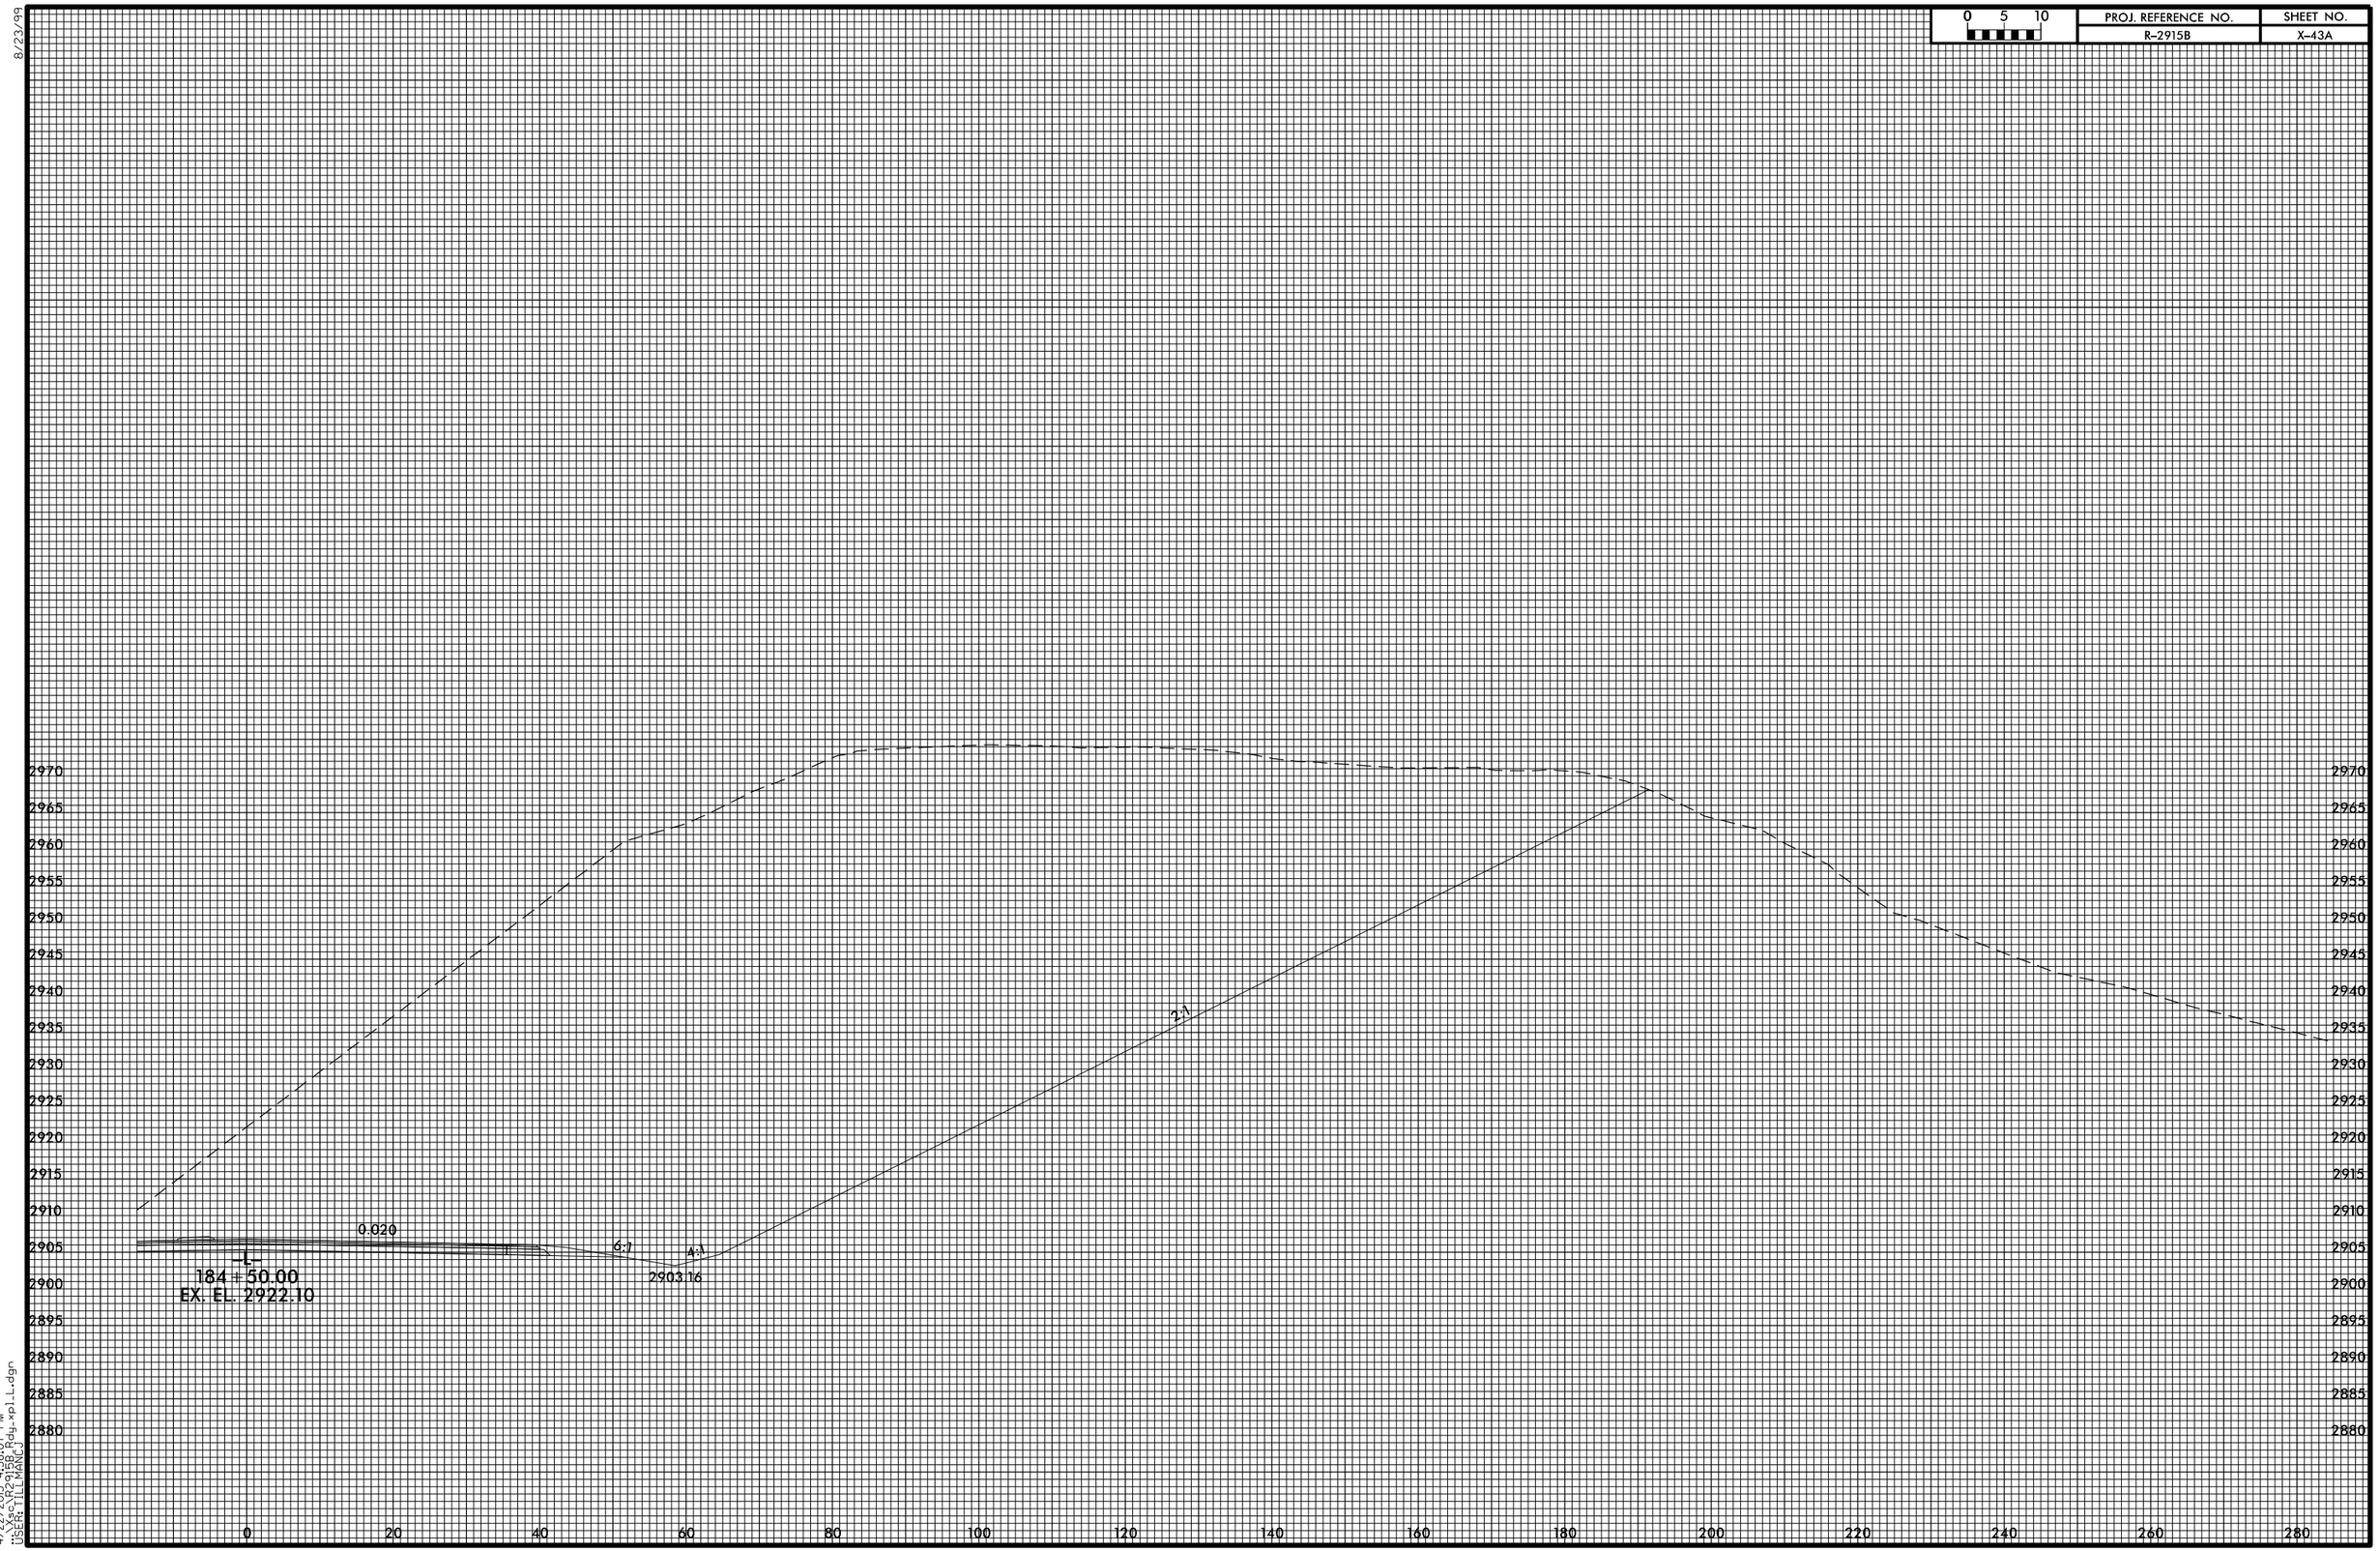

8/23/99

4/22/2015 4:58:07 PM
R:\Roadway\R2915B_rdy-xpl_L.dgn
USER: TILLMANCJ